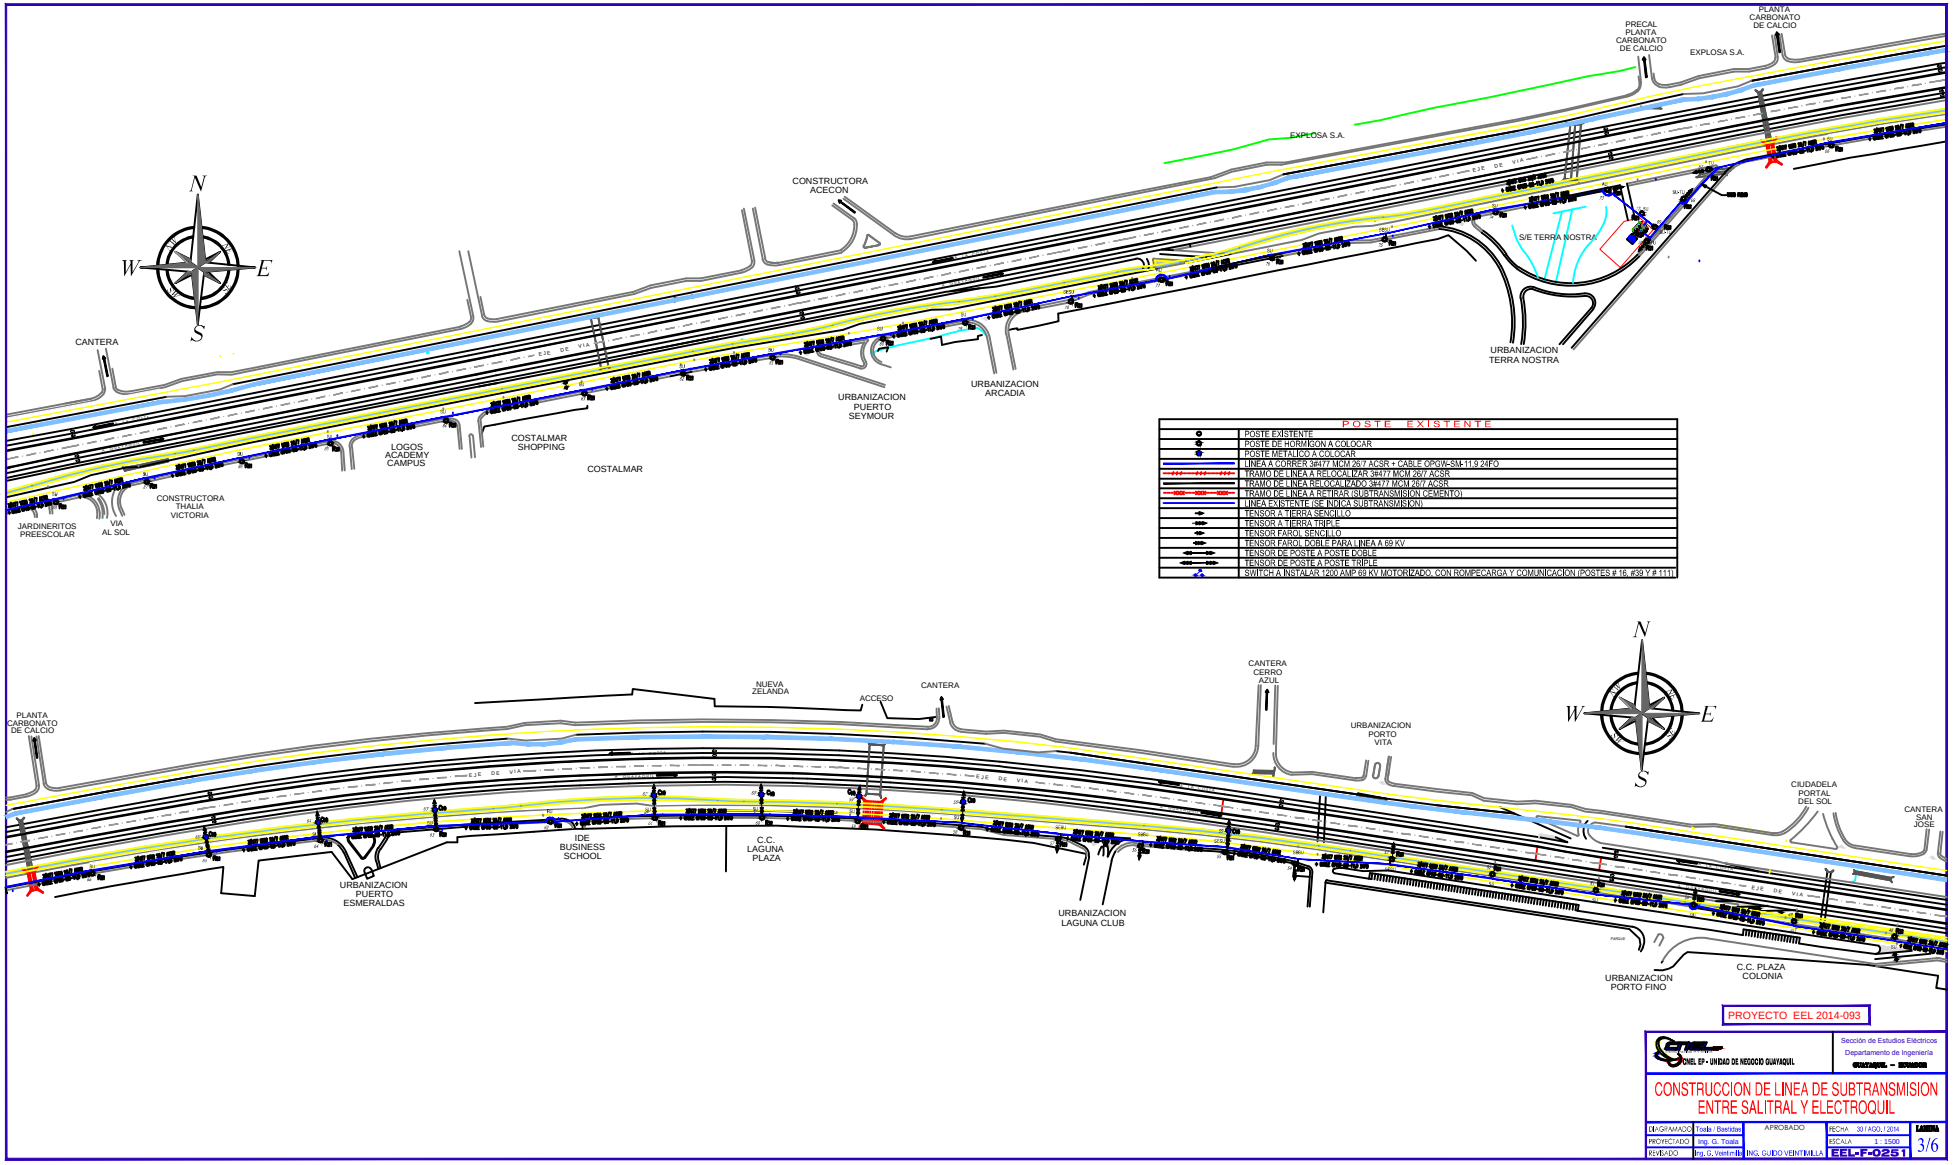

PROYECTO EEL 2014-093

CNEL EP - UNIDAD DE NEGOCIO GUAYAQUIL

Sección de Estudios Eléctricos
Departamento de Ingeniería
GUAYAQUIL – ECUADOR

CONSTRUCCION DE LINEA DE SUBTRANSMISION ENTRE SALITRAL Y ELECTROQUIL

DIAGRAMADO	Tnda I. Bastidas	APROBADO		FECHA	30 / AGO. / 2014
PROYECTADO	Ing. G. Tnda			ESCALA	1 : 1500
REVISADO	Ing. G. Ventimilla	ING. GUIDO VENTIMILLA	EEL-F-0251	LAMINA	3/6