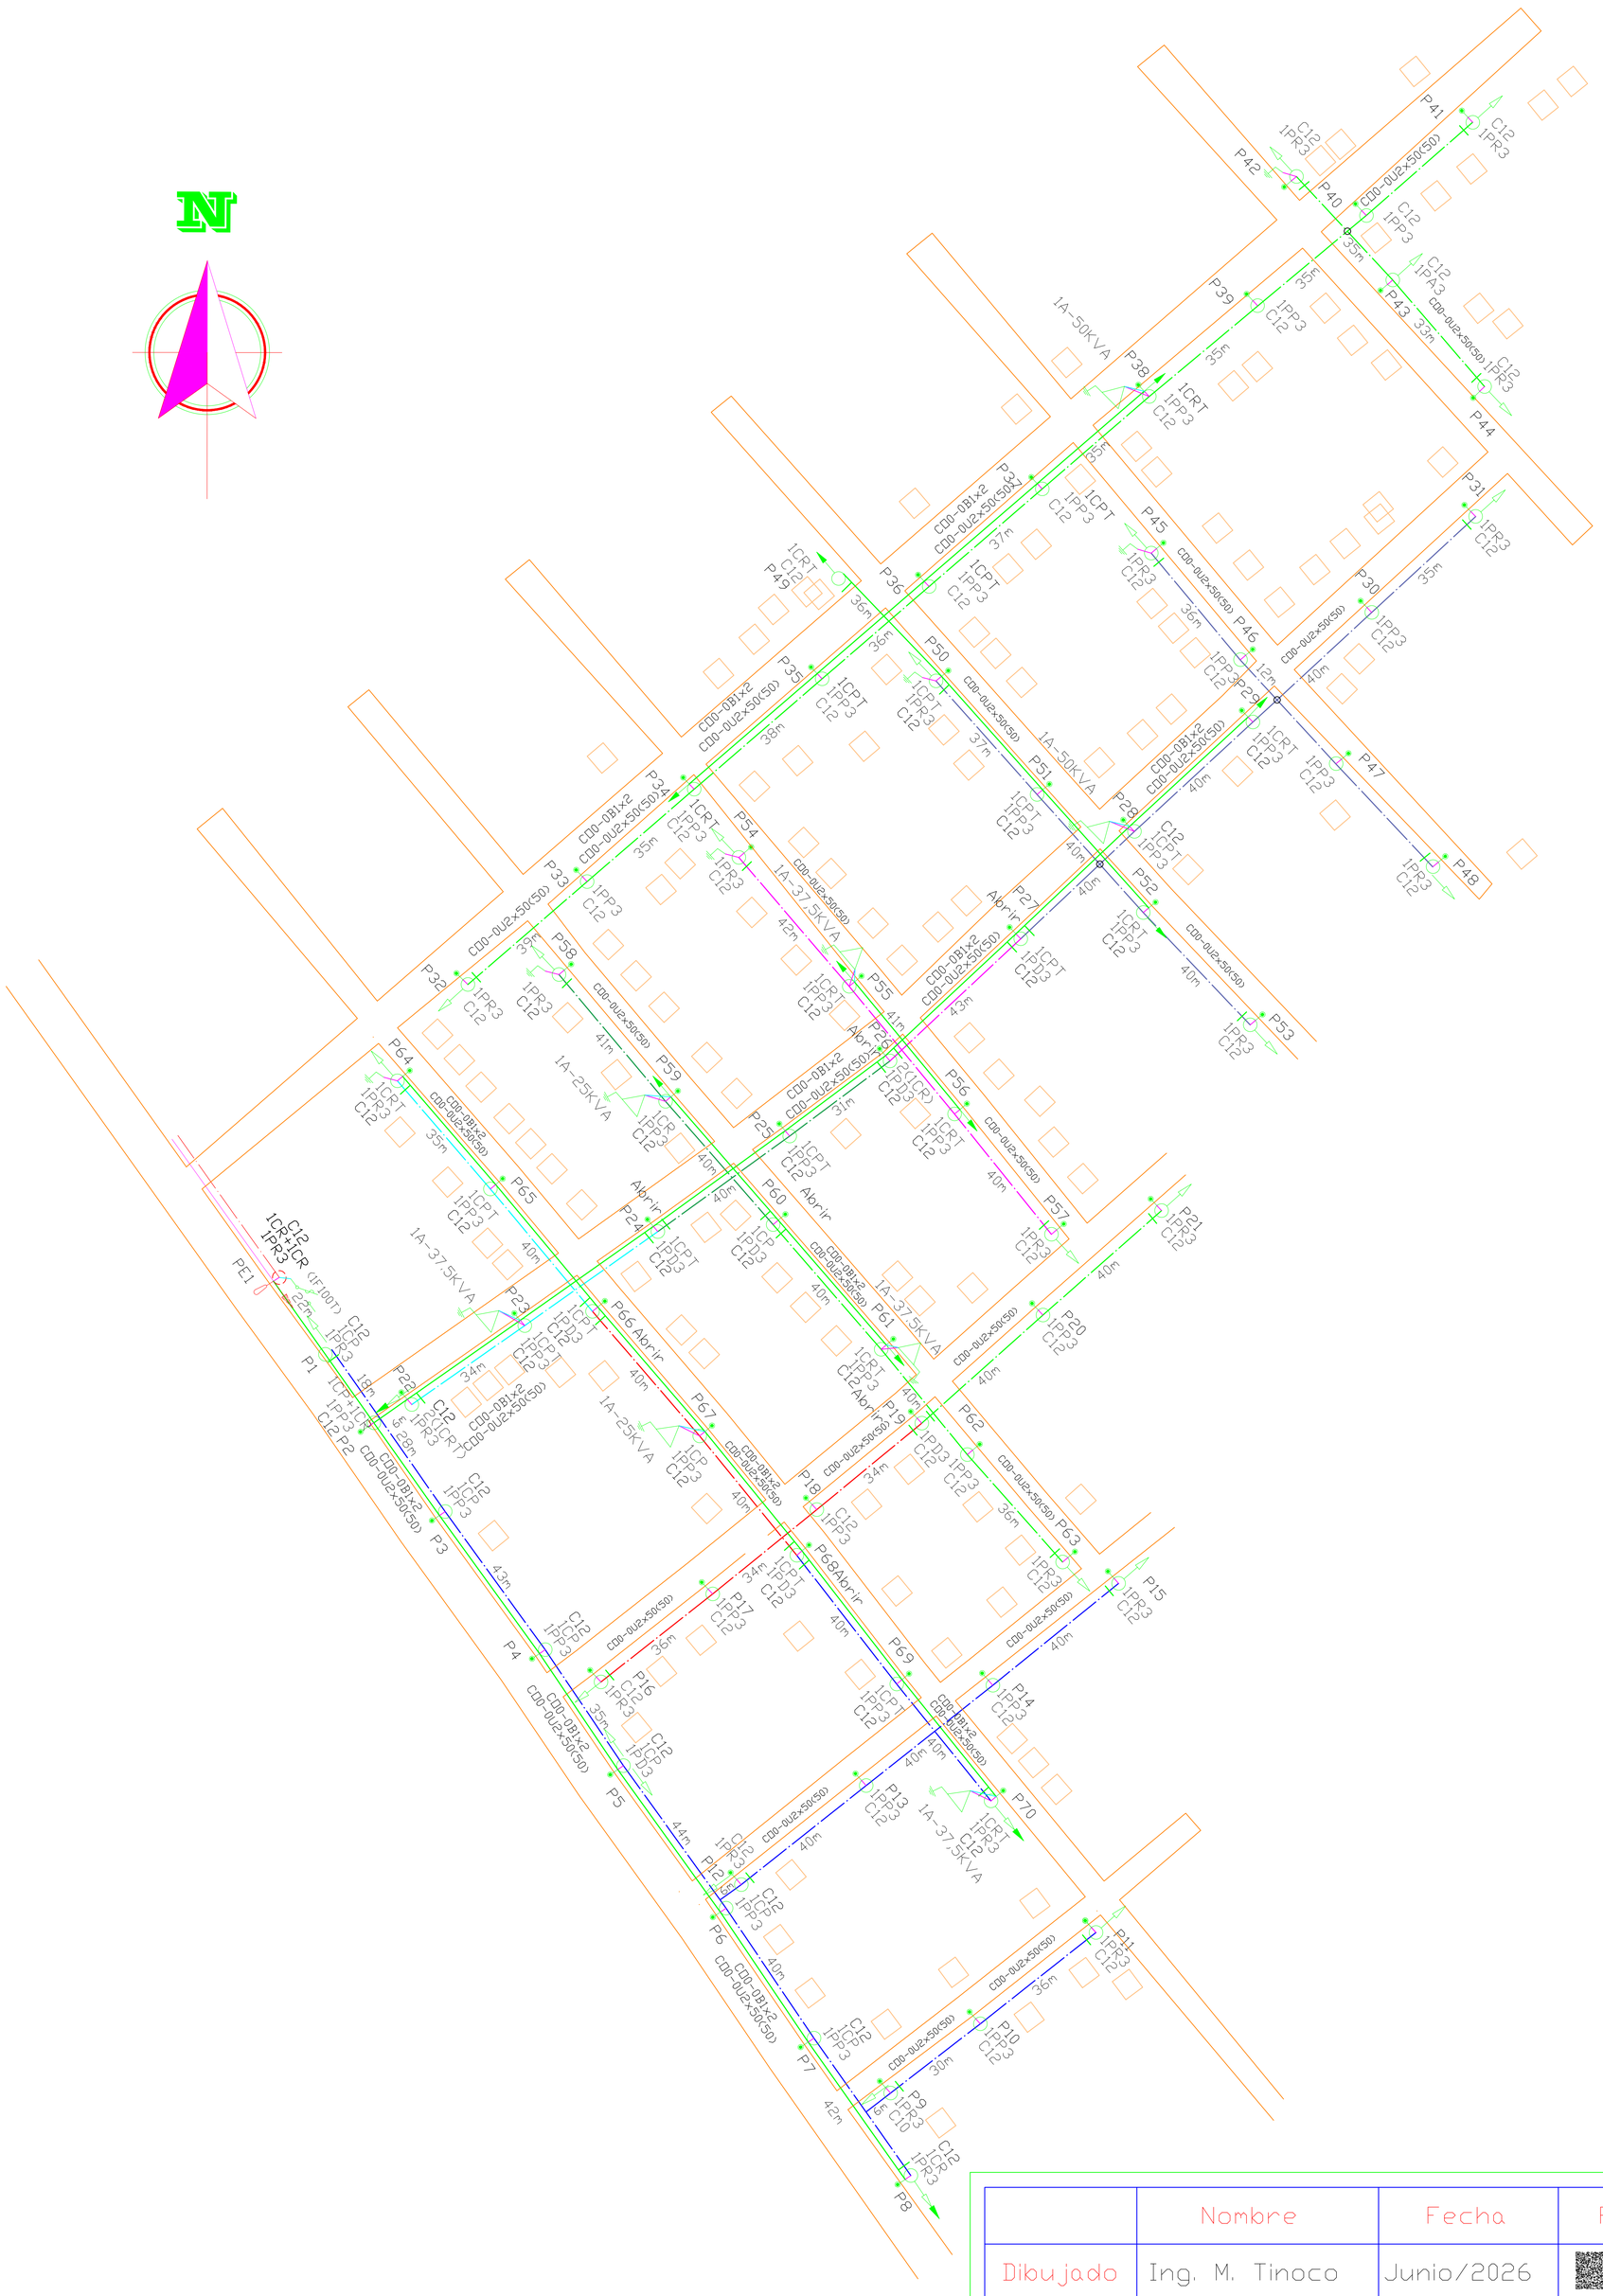

SIMBOLOGIA

- POSTE DE H.A. CIRCULAR EXISTENTE DE n METROS
- POSTE DE H.A. CIRCULAR PROYECTADO DE 12 METROS
- POSTE DE MADERA EXISTENTE DE n METROS
- POSTE DE MADERA PROYECTADO DE 12 METROS
- POSTE DE F.V. CIRCULAR EXISTENTE DE n METROS
- POSTE DE F.V. CIRCULAR PROYECTADO DE 12 METROS
- TRANSFORMADOR EXISTENTE 1F EN POSTE
- TRANSFORMADOR PROGRAMADO 1F EN POSTE
- TENSOR A TIERRA SIMPLE EN BAJO VOLTAJE EXIST.
- TENSOR A TIERRA SIMPLE EN BAJO VOLTAJE PROYCT.
- TENSOR A TIERRA SIMPLE EN MEDIO VOLTAJE EXIST.
- TENSOR A TIERRA SIMPLE EN MEDIO VOLTAJE PROYCT.
- TENSOR FAROL SIMPLE EN BAJO VOLTAJE EXIST.
- TENSOR FAROL SIMPLE EN BAJO VOLTAJE PROYECT.
- TENSOR FAROL SIMPLE EN MEDIO VOLTAJE EXIST.
- TENSOR FAROL SIMPLE EN MEDIO VOLTAJE PROYECT.
- TENSOR POSTE A POSTE SIMPLE EN BAJO VOLTAJE EXIST.
- TENSOR POSTE A POSTE SIMPLE EN BAJO VOLTAJE PROYECT.
- TENSOR POSTE A POSTE SIMPLE EN MEDIO VOLTAJE EXIST.
- TENSOR POSTE A POSTE SIMPLE EN MEDIO VOLTAJE PROY.
- TENSOR DOBLE EXISTENTE
- TENSOR DOBLE PROYECTADO
- TENSOR POSTE A POSTE DOBLE EXISTENTE
- TENSOR POSTE A POSTE DOBLE PROYECTADO
- TENSOR DE EMPUJE EXISTENTE
- TENSOR DE EMPUJE PROYECTADO
- SECCIONADOR FUSIBLE UNIPOLAR EXISTENTE
- SECCIONADOR FUSIBLE UNIPOLAR PROYECTADO
- PUESTA A TIERRA EXISTENTE
- PUESTA A TIERRA PROYECTADA
- AMORTIGUADOR DE VIBRACION EXISTENTE
- AMORTIGUADOR DE VIBRACION PROYECTADO
- LUMINARIA EXISTENTE CERRADA DE Na-100W
- LUMINARIA PROYECTADA CERRADA DE Na-100W
- LUMINARIA EXISTENTE CERRADA DE Na-150W
- LUMINARIA PROYECTADA LED 120W
- VIVIENDA SIN SERVICIO (VSS)
- ELEMENTO A SER SUSTITUIDO
- ELEMENTO A SER RETIRADO
- RED AEREA DE MEDIO VOLTAGE EXISTENTE 3Ø
- RED AEREA DE MEDIO VOLTAGE EXISTENTE 1Ø
- RED AEREA DE MEDIO VOLTAGE PROYECTADA 1Ø - CD0-0B1x2
- RED AEREA DE BAJO VOLTAGE EXISTENTE
- RED AEREA DE BAJO VOLTAGE PROYECTADA DESNUDA CD0-0B2x2(2)
- RED AEREA DE BAJO VOLTAGE PROYECTADA PRENSAMBLADA CD0-0U2x50(50) ; CD0-0U2x70(70)
- ACOMETIDA AEREA DE BAJO VOLTAGE EXISTENTE
- ACOMETIDA AEREA DE BAJO VOLTAGE PROYECTADA CON. Al 2x6(6)XLP-600V - CD0-0X2x6(6)
- BAJANTE DE TRANSFORMADOR CON CONDUCTOR DE COBRE AISLADO PVC 600V AWG #2 THHN

	Nombre	Fecha	Firmas	Empresa
Dibujado	Ing. M. Tinoco	Junio/2026	Firmado Electrónicamente con FirmaEC: MIGUEL PATRICIO TINOCO TINOCO	CORPORACION NACIONAL DE ELECTRICIDAD
Revisado	Ing. F. Espinoza		Firmado Electrónicamente con FirmaEC: FAUSTO GONZALO ESPINOZA ARAÉCO	
Escala	1 : 1			

Nombre del Plano

SERVICIO ELECTRICO PARA EL BARRIO LA PUNTILLA

Parroquia Unión Lojana-Cantón Huaquillas

Lámina Nro. 1 — 1

Solicitus sisdat.