


SIMBOLOGÍA		
DESCRIPCIÓN	SIMBOLO (DISEÑO)	
	EXISTENTE	PROYECTADO
SECCIONADOR nF FUSIBLE UNIPOLAR ABIERTO n A		
SECCIONADOR nF FUSIBLE UNIPOLAR CERRADO n A		
SECCIONADOR nF FUSIBLE UNIPOLAR ABIERTO CON DISPOSITIVO ROMPECARCO n A		
SECCIONADOR nF DE CUCHILLA UNIPOLAR n A		
SECCIONADOR nF FUSIBLE UNIPOLAR CON DISPOSITIVO ROMPECARCO n A		
DESCARGADOR		
RED AEREA DE MEDIO VOLTAJE		
RED AEREA DE BAJO VOLTAJE		
ACOMETIDA		
TRANSFORMADOR 1F AUTOPROTEGIDO n kVA EN POSTE		
TRANSFORMADOR 3F AUTOPROTEGIDO n kVA EN POSTE		
CUESTA A TIERRA		
POSTE HORMIGÓN ARMADO CIRCULAR DE n METROS		
POSTE HORMIGÓN ARMADO RECTANGULAR DE n METROS		
POSTE CLÁSTICO REFORZADO CON FIBRA DE VIDRIO CIRCULAR DE n METROS		
LUMINARIA DE SODIO CERRADA n W NIVEL DE COTENCIA CONSTANTE		
MEDIDOR ELECTRONICO SIN CUERTO PARA GESTIÓN DE MEDICIÓN REMOTA		
CAJA DISTRIBUCIÓN DE ACOMETIDAS		
TENSOR A TIERRA SIMPLE EN BAJO VOLTAJE		
TENSOR A TIERRA SIMPLE EN MEDIO VOLTAJE		
TENSOR FAROL SIMPLE EN BAJO VOLTAJE		
TENSOR FAROL SIMPLE EN MEDIO VOLTAJE		
TENSOR POSTE A POSTE SIMPLE EN BAJO VOLTAJE		
TENSOR POSTE A POSTE SIMPLE EN MEDIO VOLTAJE		
TENSOR A TIERRA DOBLE		
TENSOR FAROL DOBLE		
TENSOR POSTE A POSTE DOBLE		

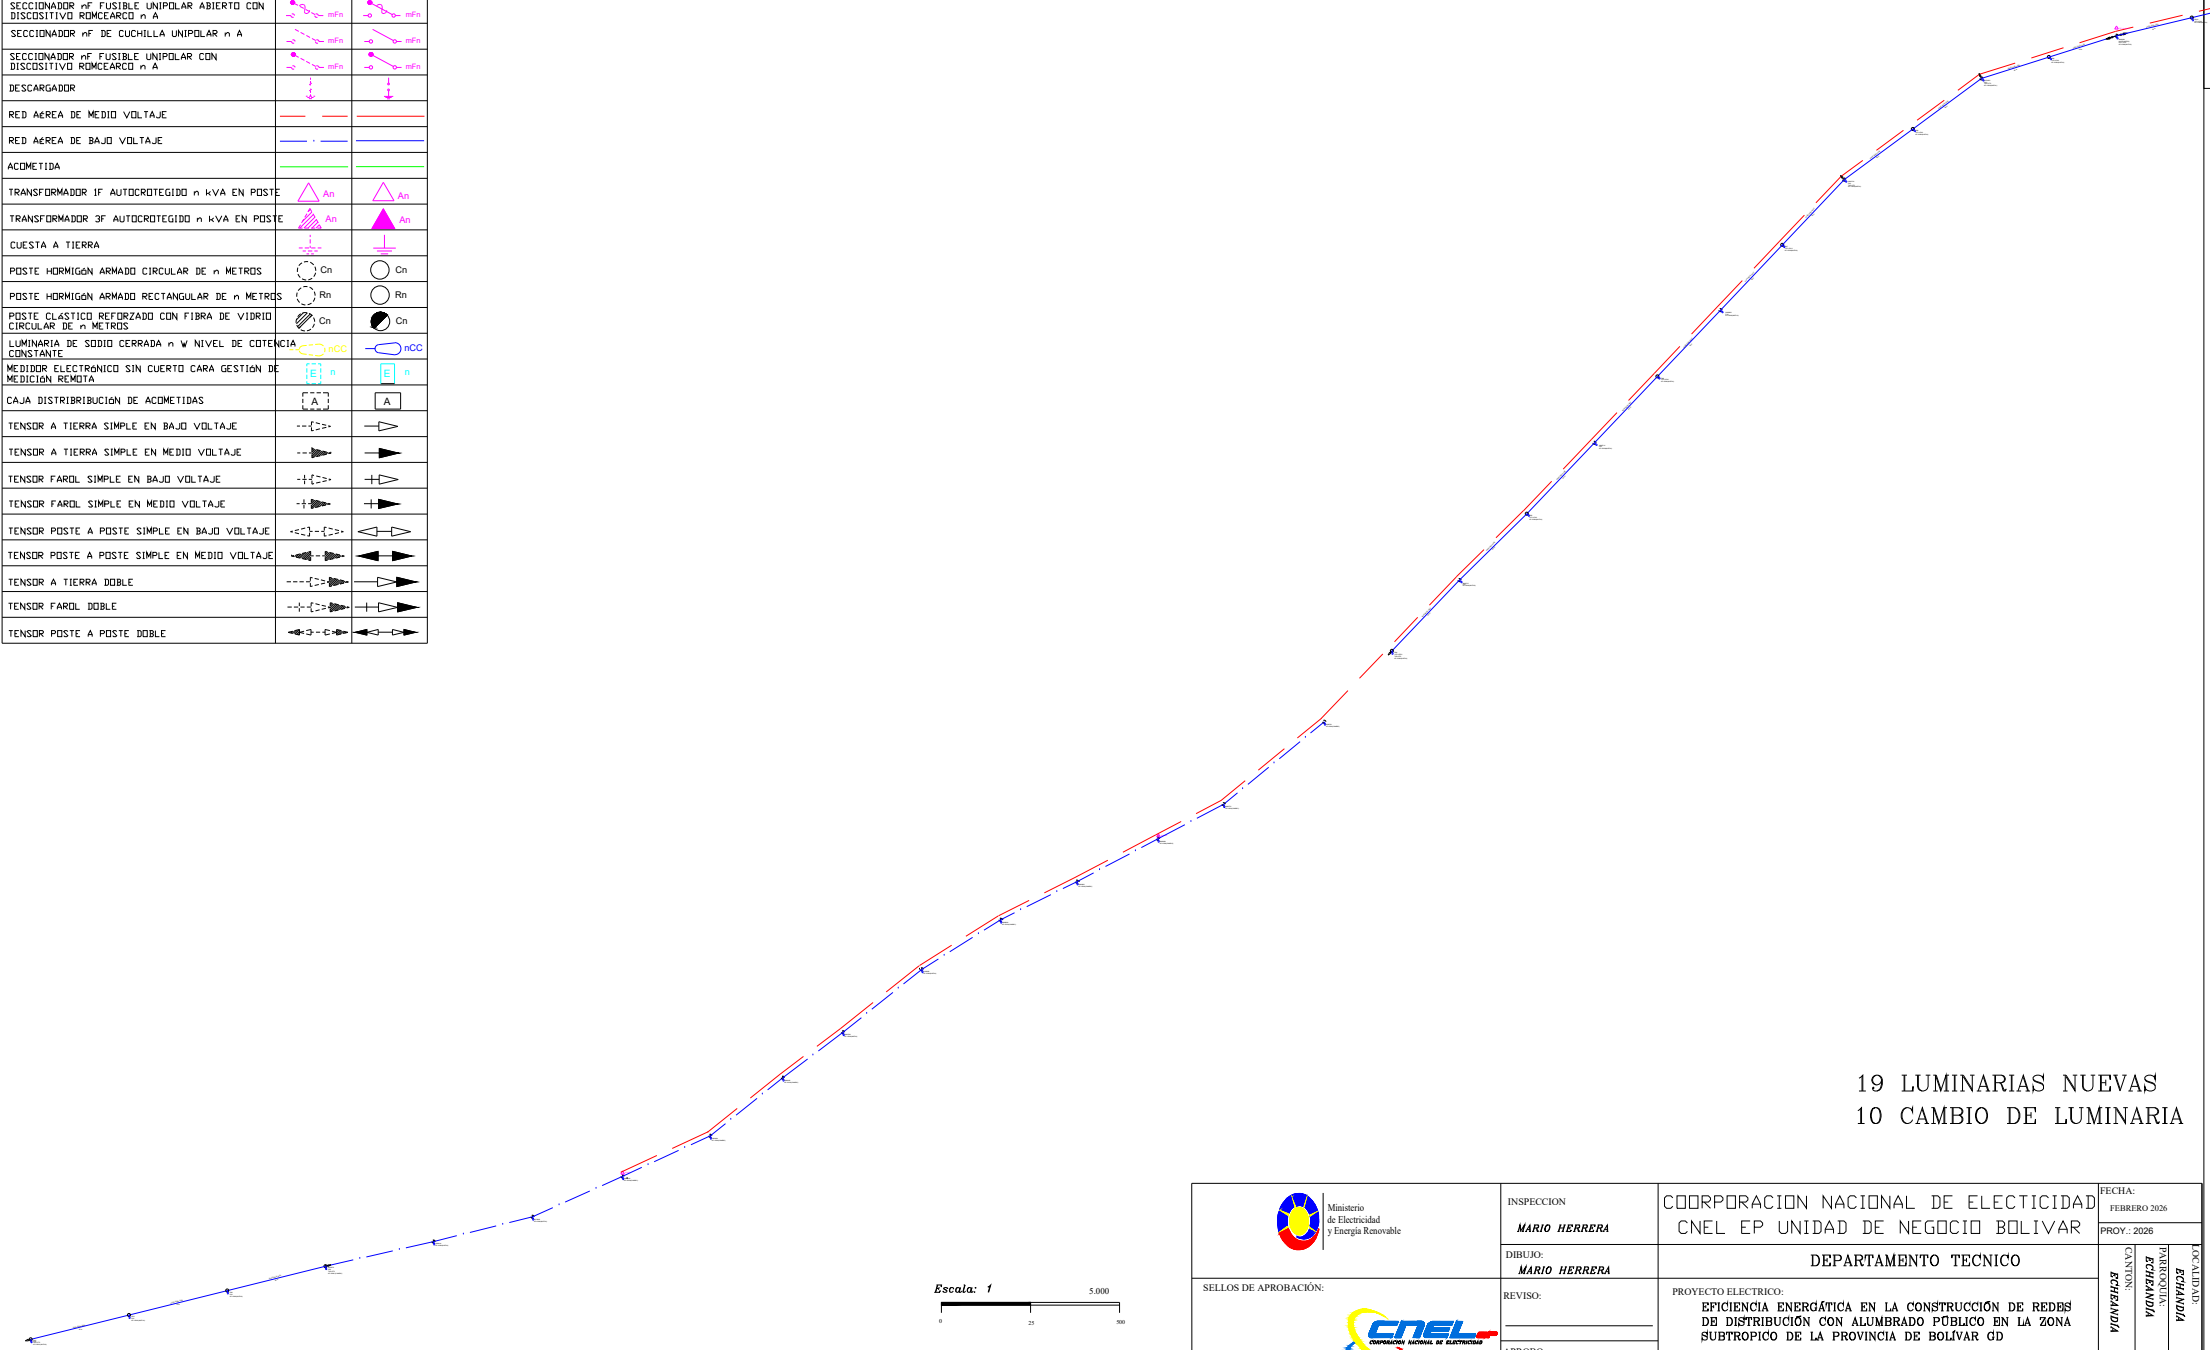

19 LUMINARIAS NUEVAS
10 CAMBIO DE LUMINARIA

 Ministerio de Electricidad y Energía Renovable	INSPECCION MARIO HERRERA	COORDINACION NACIONAL DE ELECTRICIDAD CNEL EP UNIDAD DE NEGOCIO BOLIVAR			FECHA: FEBRERO 2026		
	DIBUJO: MARIO HERRERA	DEPARTAMENTO TECNICO			PROY.: 2026		
SELLOS DE APROBACIÓN: 	REVISO: _____ _____	PROYECTO ELECTRICO: EFICIENCIA ENERGÉTICA EN LA CONSTRUCCIÓN DE REDES DE DISTRIBUCIÓN CON ALUMBRADO PÚBLICO EN LA ZONA SUBTROPICO DE LA PROVINCIA DE BOLIVAR GD			CANTÓN: ECHEANDIA	PARROQUIA: ECHEANDIA	LOCALIDAD: ECHEANDIA
	APROBO: INC. WILSON MARTINEZ						
	FINANCIAMIENTO: PROPIO		SUBESTACION: #1 ECHEANDIA	CIRCUITO: #1 SABANETILLAS			