



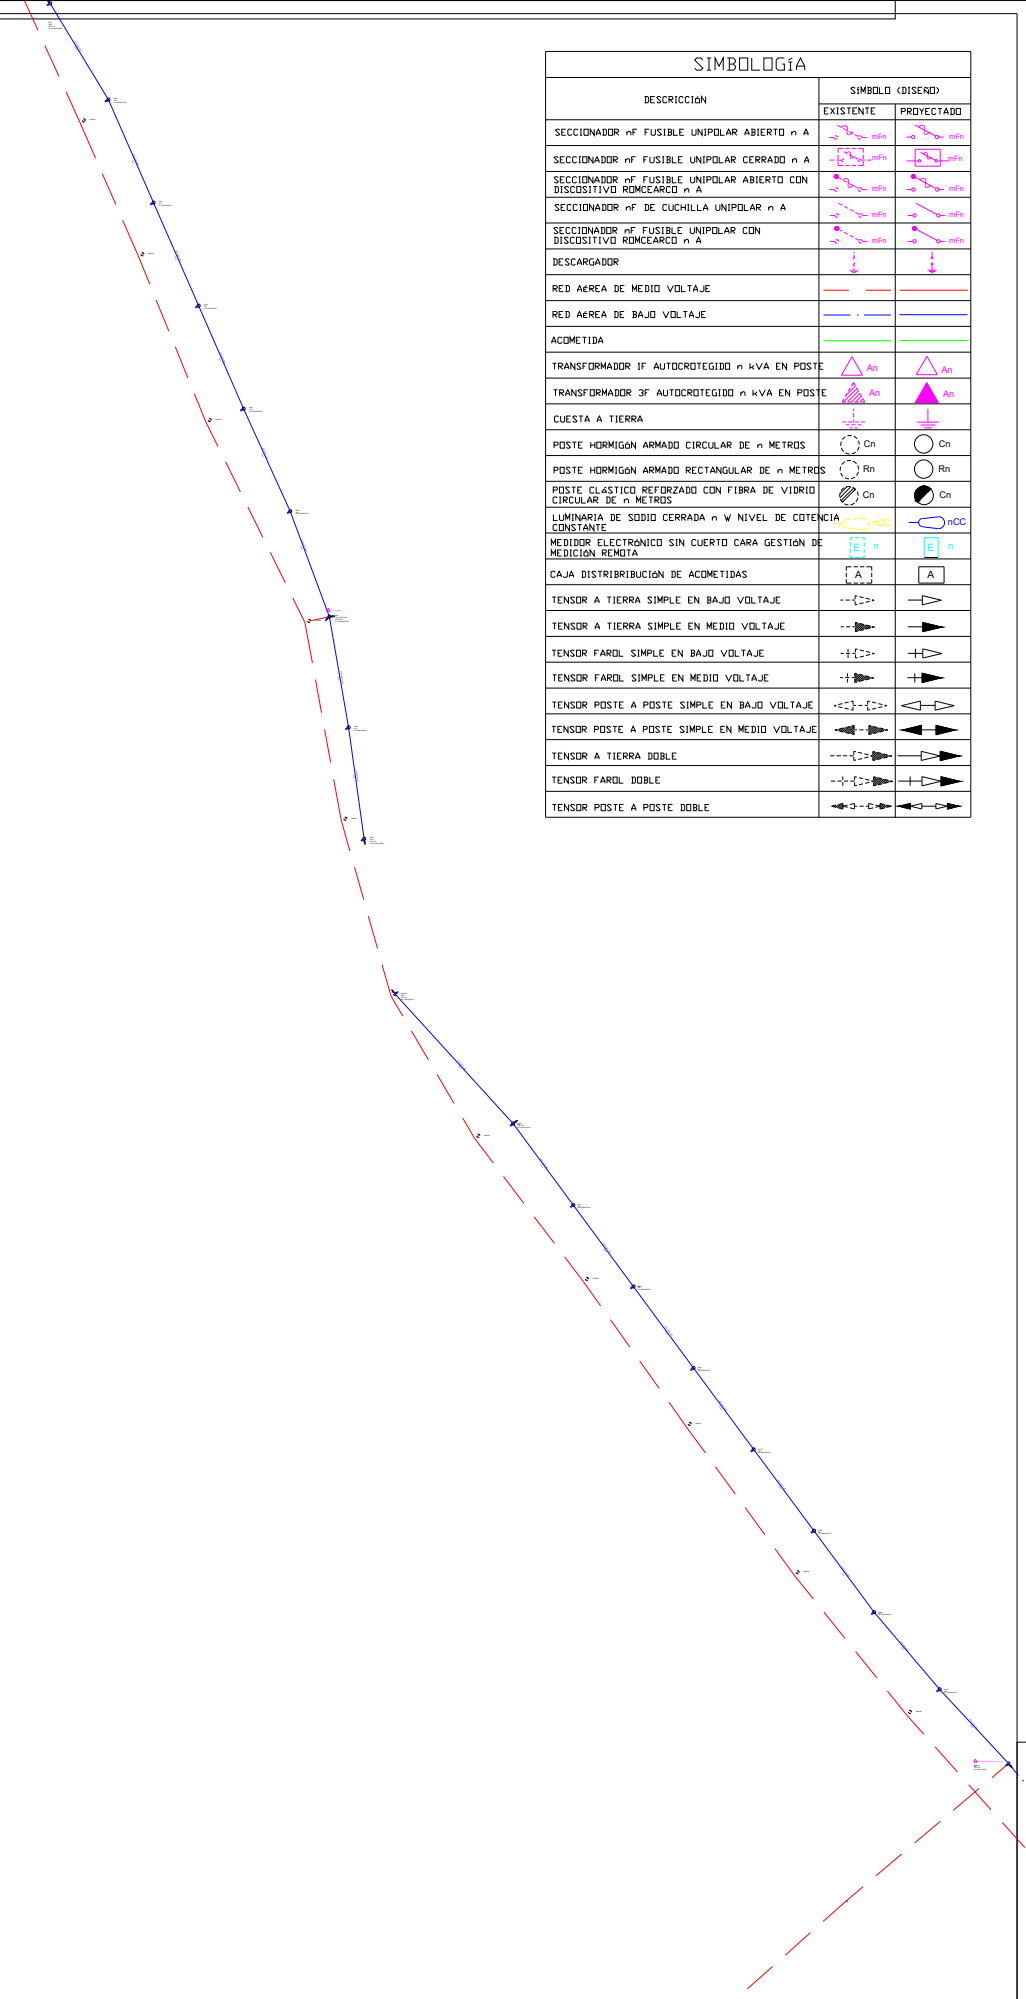

SIMBOLOGÍA		
DESCRIPCIÓN	SIMBOLO (DISEÑO)	
	EXISTENTE	PROYECTADO
SECCIONADOR nF FUSIBLE UNIPOLAR ABIERTO n A		
SECCIONADOR nF FUSIBLE UNIPOLAR CERRADO n A		
SECCIONADOR nF FUSIBLE UNIPOLAR ABIERTO CON DISPOSITIVO ROMPECARGO n A		
SECCIONADOR nF DE CUCHILLA UNIPOLAR n A		
SECCIONADOR nF FUSIBLE UNIPOLAR CON DISPOSITIVO ROMPECARGO n A		
DESCARGADOR		
RED AEREA DE MEDIO VOLTAJE		
RED AEREA DE BAJO VOLTAJE		
ACOMETIDA		
TRANSFORMADOR 1F AUTOCROTEGIDO n kVA EN POSTE		
TRANSFORMADOR 3F AUTOCROTEGIDO n kVA EN POSTE		
CUESTA A TIERRA		
POSTE HORMIGÓN ARMADO CIRCULAR DE n METROS		
POSTE HORMIGÓN ARMADO RECTANGULAR DE n METROS		
POSTE CLÁSICO REFORZADO CON FIBRA DE VIDRIO CIRCULAR DE n METROS		
LUMINARIA DE SODIO CERRADA n W NIVEL DE COTENCIA CONSTANTE		
MEDIDOR ELECTRONICO SIN CUERTO PARA GESTIÓN DE MEDICIÓN REMOTA		
CAJA DISTRIBUCIÓN DE ACOMETIDAS		
TENSOR A TIERRA SIMPLE EN BAJO VOLTAJE		
TENSOR A TIERRA SIMPLE EN MEDIO VOLTAJE		
TENSOR FAROL SIMPLE EN BAJO VOLTAJE		
TENSOR FAROL SIMPLE EN MEDIO VOLTAJE		
TENSOR POSTE A POSTE SIMPLE EN BAJO VOLTAJE		
TENSOR POSTE A POSTE SIMPLE EN MEDIO VOLTAJE		
TENSOR A TIERRA DOBLE		
TENSOR FAROL DOBLE		
TENSOR POSTE A POSTE DOBLE		

22 LUMINARIAS NUEVAS
02 CAMBIO DE LUMINARIA

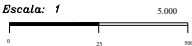

 Ministerio de Electricidad y Energía Renovable	INSPECCION MARIO HERRERA	COORDINACIÓN NACIONAL DE ELECTRICIDAD CNEL EP UNIDAD DE NEGOCIO BOLIVAR		FECHA: FEBRERO 2026	LOCALIDAD: SABANETILLAS
	DIBUJO: MARIO HERRERA	DEPARTAMENTO TECNICO		PROY.: 2026	
SELLOS DE APROBACIÓN: 	REVISÓ:	PROYECTO ELECTRICO: EFICIENCIA ENERGÉTICA EN LA CONSTRUCCIÓN DE REDES DE DISTRIBUCIÓN CON ALUMBRADO PÚBLICO EN LA ZONA SUBTROPICO DE LA PROVINCIA DE BOLIVAR OD		CANTON: ECHEANDIA	ECHANIA
	APROBO: ING. WILSON MARTINEZ	FINANCIAMIENTO: PROPIO		SUBESTACION: #1 ECHEANDIA	
		CIRCUITO: #1 SABANETILLAS		LAMINA: 10/12	