


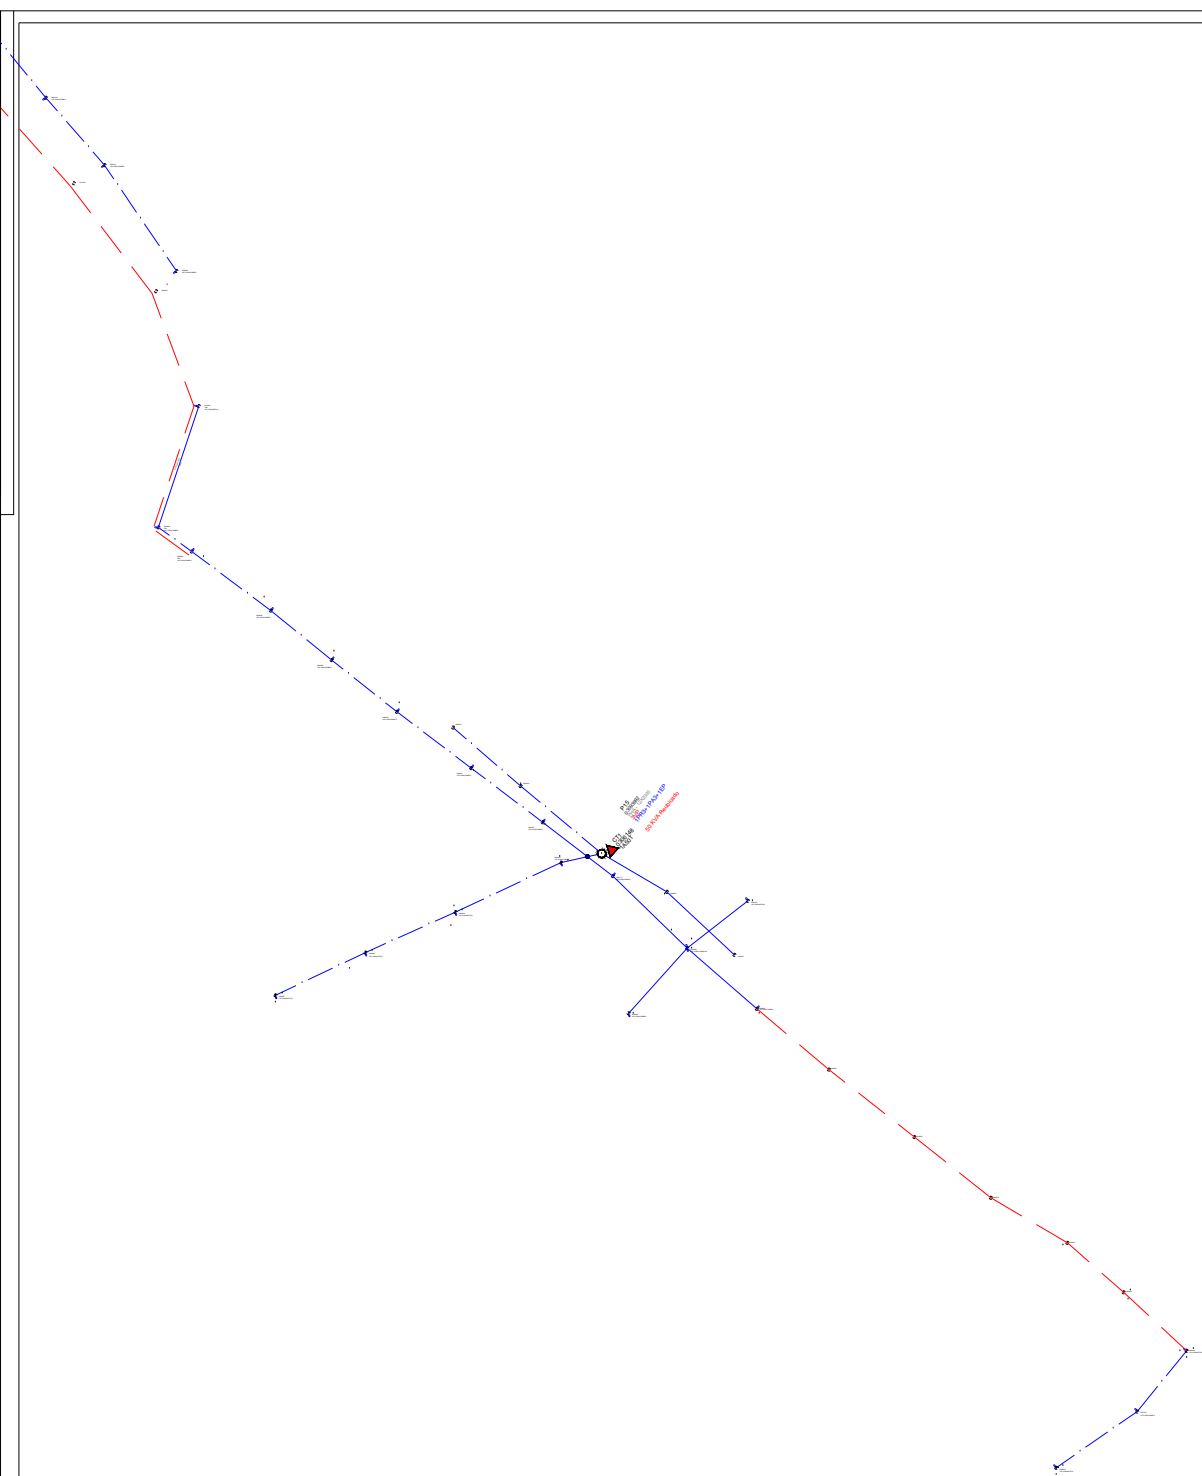

SIMBOLOGÍA		
DESCRIPCION	SIMBOLO «DISERD»	
	EXISTENTE	PROYECTADO
SECCIONADOR nF FUSIBLE UNIPOLAR ABIERTO n A		
SECCIONADOR nF FUSIBLE UNIPOLAR CERRADO n A		
SECCIONADOR nF FUSIBLE UNIPOLAR ABIERTO CON DISPOSITIVO ROMCEARCO n A		
SECCIONADOR nF DE CUCHILLA UNIPOLAR n A		
SECCIONADOR nF FUSIBLE UNIPOLAR CON DISPOSITIVO ROMCEARCO n A		
DESCARGADOR		
RED AEREA DE MEDIO VOLTAJE		
RED AEREA DE BAJO VOLTAJE		
ACOMETIDA		
TRANSFORMADOR 1F AUTOPROTEGIDO n kVA EN POSTE		
TRANSFORMADOR 3F AUTOPROTEGIDO n kVA EN POSTE		
CUESTA A TIERRA		
POSTE HORMIGON ARMADO CIRCULAR DE n METROS		
POSTE HORMIGON ARMADO RECTANGULAR DE n METROS		
POSTE CLASICO REFORZADO CON FIBRA DE VIDRIO CIRCULAR DE n METROS		
LUMINARIA DE SODIO CERRADA n V NIVEL DE COTENCIA CONSTANTE		
MEDIDOR ELECTRONICO SIN CUERTO PARA GESTION DE MEDICION REMOTA		
CAJA DISTRIBUCION DE ACOMETIDAS		
TENSOR A TIERRA SIMPLE EN BAJO VOLTAJE		
TENSOR A TIERRA SIMPLE EN MEDIO VOLTAJE		
TENSOR FAROL SIMPLE EN BAJO VOLTAJE		
TENSOR FAROL SIMPLE EN MEDIO VOLTAJE		
TENSOR POSTE A POSTE SIMPLE EN BAJO VOLTAJE		
TENSOR POSTE A POSTE SIMPLE EN MEDIO VOLTAJE		
TENSOR A TIERRA DOBLE		
TENSOR FAROL DOBLE		
TENSOR POSTE A POSTE DOBLE		

07 LUMINARIAS NUEVAS
16 CAMBIO DE LUMINARIA

 Ministerio de Electricidad y Energía Renovable	INSPECCION MARIO HERRERA	COORDINACION NACIONAL DE ELECTRICIDAD CNEL EP UNIDAD DE NEGOCIO BOLIVAR			FECHA: FEBRERO 2026	
	DIBUJO: MARIO HERRERA	DEPARTAMENTO TECNICO			CANTON: ECHANDIA	LOCALIDAD: ECHANDIA
SELLOS DE APROBACIÓN: 	REVISO: _____	PROYECTO ELECTRICO: EFICIENCIA ENERGETICA EN LA CONSTRUCCION DE REDES DE DISTRIBUCION CON ALUMBRADO PUBLICO EN LA ZONA SUBTROPICO DE LA PROVINCIA DE BOLIVAR SD			ECHANILLA	ECHANILLA
	APROBO: ING. WILSON MARTINEZ					
	FINANCIAMIENTO: PROPIO		SUBESTACION: #1 ECHANILLA	CIRCUITO: #1 SABANETILLAS		