


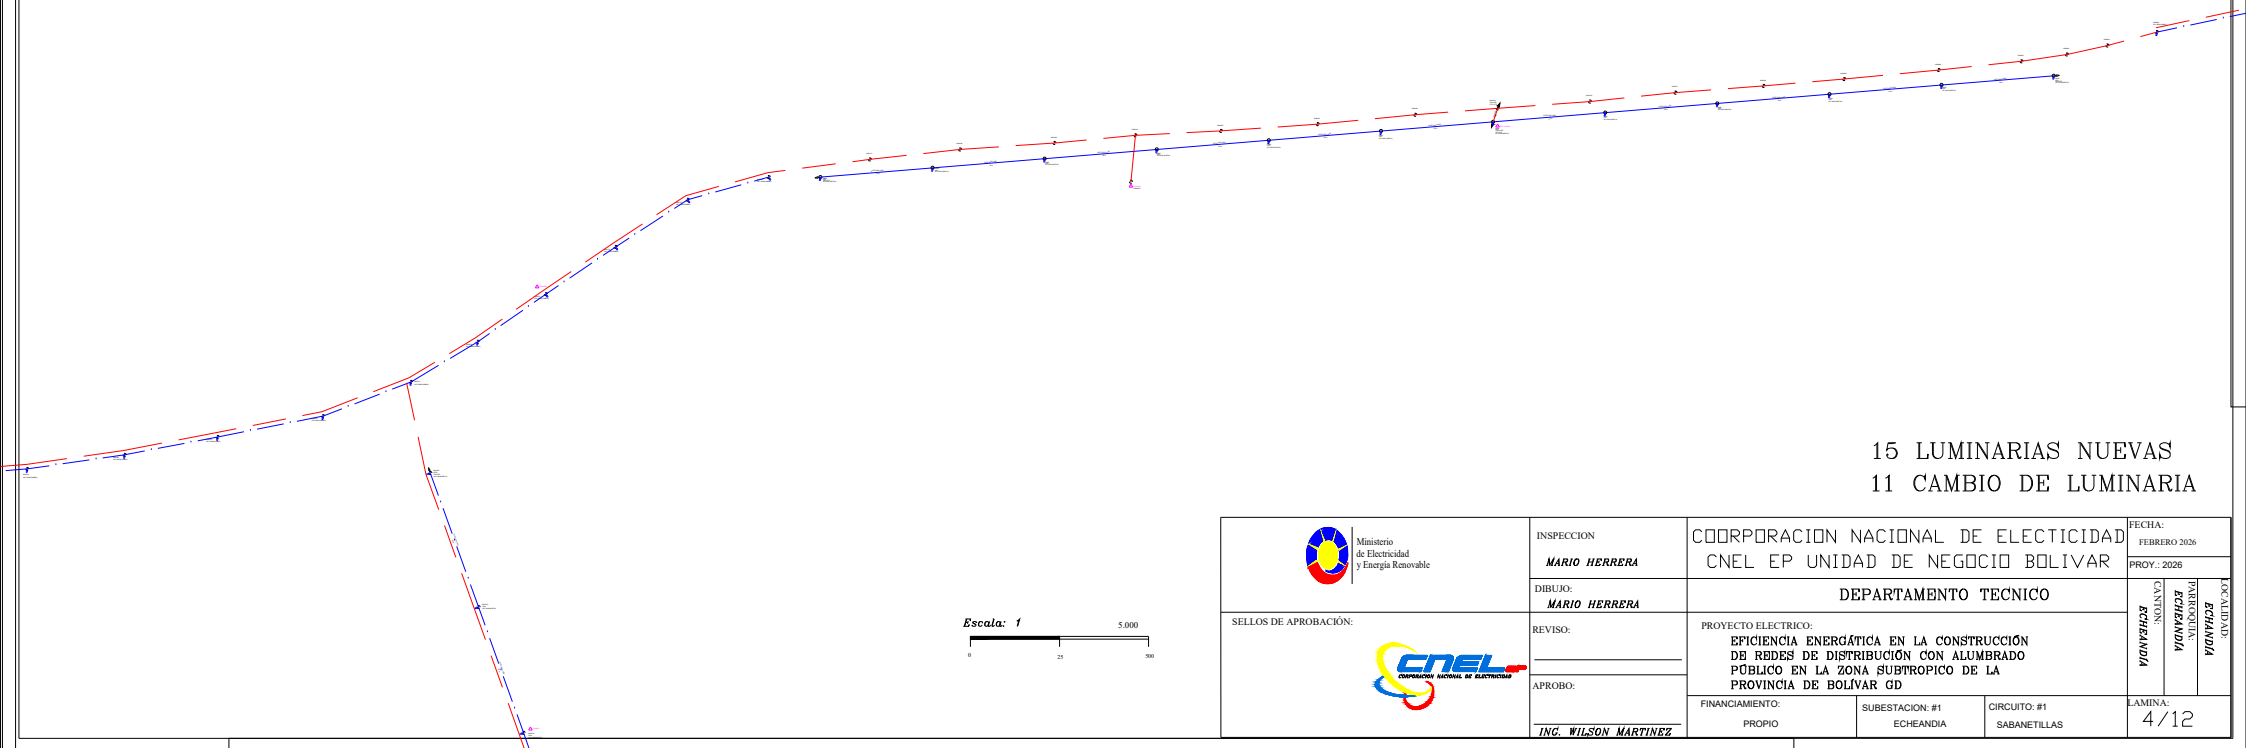

SIMBOLOGÍA		
DESCRIPCION	SIMBOLO (DISEÑO)	
	EXISTENTE	PROYECTADO
SECCIONADOR nF FUSIBLE UNIPOLAR ABIERTO n A		
SECCIONADOR nF FUSIBLE UNIPOLAR CERRADO n A		
SECCIONADOR nF FUSIBLE UNIPOLAR ABIERTO CON DISPOSITIVO ROMPECARCO n A		
SECCIONADOR nF DE CUCHILLA UNIPOLAR n A		
SECCIONADOR nF FUSIBLE UNIPOLAR CON DISPOSITIVO ROMPECARCO n A		
DESCARGADOR		
RED AEREA DE MEDIO VOLTAJE		
RED AEREA DE BAJO VOLTAJE		
ACOMETIDA		
TRANSFORMADOR 1F AUTOPROTEGIDO n kVA EN POSTE		
TRANSFORMADOR 3F AUTOPROTEGIDO n kVA EN POSTE		
CUESTA A TIERRA		
POSTE HORMIGÓN ARMADO CIRCULAR DE n METROS		
POSTE HORMIGÓN ARMADO RECTANGULAR DE n METROS		
POSTE CLÁSTICO REFORZADO CON FIBRA DE VIDRIO CIRCULAR DE n METROS		
LUMINARIA DE SODIO CERRADA n W NIVEL DE COTENCIA CONSTANTE		
MEDIDOR ELECTRONICO SIN CUERTO PARA GESTION DE MEDICION REMOTA		
CAJA DISTRIBUCION DE ACOMETIDAS		
TENSOR A TIERRA SIMPLE EN BAJO VOLTAJE		
TENSOR A TIERRA SIMPLE EN MEDIO VOLTAJE		
TENSOR FAROL SIMPLE EN BAJO VOLTAJE		
TENSOR FAROL SIMPLE EN MEDIO VOLTAJE		
TENSOR POSTE A POSTE SIMPLE EN BAJO VOLTAJE		
TENSOR POSTE A POSTE SIMPLE EN MEDIO VOLTAJE		
TENSOR A TIERRA DOBLE		
TENSOR FAROL DOBLE		
TENSOR POSTE A POSTE DOBLE		

15 LUMINARIAS NUEVAS
11 CAMBIO DE LUMINARIA

 Ministerio de Electricidad y Energía Renovable	INSPECCION MARIO HERRERA	CORPORACION NACIONAL DE ELECTRICIDAD CNEL EP UNIDAD DE NEGOCIO BOLIVAR			FECHA: FEBRERO 2026
	DIBUJO: MARIO HERRERA	DEPARTAMENTO TECNICO			PROY.: 2026
SELLOS DE APROBACIÓN: 	REVISO: _____ _____	PROYECTO ELECTRICO: EFICIENCIA ENERGÁTICA EN LA CONSTRUCCIÓN DE REDES DE DISTRIBUCION CON ALUMBRADO PÚBLICO EN LA ZONA SUBTROPICO DE LA PROVINCIA DE BOLIVAR GD			LOCALIDAD: ECHEANDIA
	APROBO: ING. WILSON MARTINEZ	FINANCIAMIENTO: PROPIO	SUBESTACION: #1 ECHEANDIA	CIRCUITO: #1 SABANETILLAS	
		LAMINA: 4/12			