


SIMBOLOGÍA		
DESCRIPCIÓN	SIMBOLO (DISEÑO)	
	EXISTENTE	PROYECTADO
SECCIONADOR nF FUSIBLE UNIPOLAR ABIERTO n A		
SECCIONADOR nF FUSIBLE UNIPOLAR CERRADO n A		
SECCIONADOR nF FUSIBLE UNIPOLAR ABIERTO CON DISPOSITIVO ROMCEARCO n A		
SECCIONADOR nF DE CUCHILLA UNIPOLAR n A		
SECCIONADOR nF FUSIBLE UNIPOLAR CON DISPOSITIVO ROMCEARCO n A		
DESCARGADOR		
RED AEREA DE MEDIO VOLTAJE		
RED AEREA DE BAJO VOLTAJE		
ACOMETIDA		
TRANSFORMADOR 1F AUTOPROTEGIDO n kVA EN POSTE		
TRANSFORMADOR 3F AUTOPROTEGIDO n kVA EN POSTE		
CUESTA A TIERRA		
POSTE HORMIGÓN ARMADO CIRCULAR DE n METROS		
POSTE HORMIGÓN ARMADO RECTANGULAR DE n METROS		
POSTE CLÁSICO REFORZADO CON FIBRA DE VIDRIO CIRCULAR DE n METROS		
LUMINARIA DE SODIO CERRADA n W NIVEL DE POTENCIA CONSTANTE		
MEDIDOR ELECTRONICO SIN CUERTO CARA GESTIÓN DE MEDICIÓN REMOTA		
CAJA DISTRIBUCIÓN DE ACOMETIDAS		
TENSOR A TIERRA SIMPLE EN BAJO VOLTAJE		
TENSOR A TIERRA SIMPLE EN MEDIO VOLTAJE		
TENSOR FAROL SIMPLE EN BAJO VOLTAJE		
TENSOR FAROL SIMPLE EN MEDIO VOLTAJE		
TENSOR POSTE A POSTE SIMPLE EN BAJO VOLTAJE		
TENSOR POSTE A POSTE SIMPLE EN MEDIO VOLTAJE		
TENSOR A TIERRA DOBLE		
TENSOR FAROL DOBLE		
TENSOR POSTE A POSTE DOBLE		

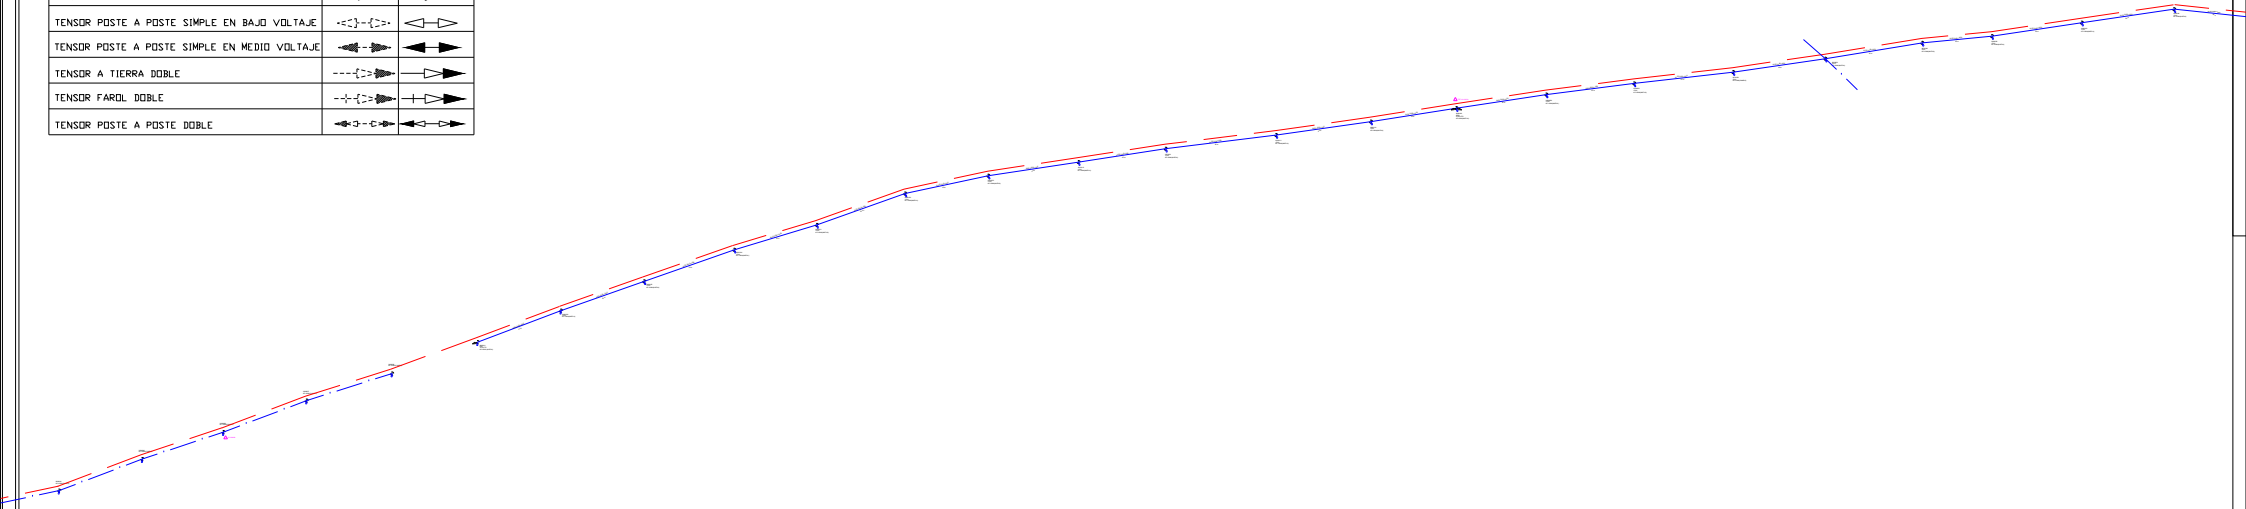

19 LUMINARIAS NUEVAS
06 CAMBIO DE LUMINARIA

 Ministerio de Electricidad y Energía Renovable	INSPECCION MARIO HERRERA		COORDINACION NACIONAL DE ELECTRICIDAD CNEL EP UNIDAD DE NEGOCIO BOLIVAR			FECHA: FEBRERO 2026	
	DIBUJO: MARIO HERRERA		DEPARTAMENTO TECNICO			PROY.: 2026	
SELLOS DE APROBACIÓN: 	REVISÓ:	PROYECTO ELECTRICO: EFICIENCIA ENERGÁTICA EN LA CONSTRUCCIÓN DE REDES DE DISTRIBUCIÓN CON ALUMBRADO PÚBLICO EN LA ZONA SUBTROPICO DE LA PROVINCIA DE BOLIVAR GD				LOCALIDAD: ECHEANDIA	PARROQUIA: ECHEANDIA
	APROBO:						
	ING. WILSON MARTINEZ		FINANCIAMIENTO: PROPIO	SUBESTACION: #1 ECHEANDIA	CIRCUITO: #1 SABANETILLAS	LAMINA: 5/12	