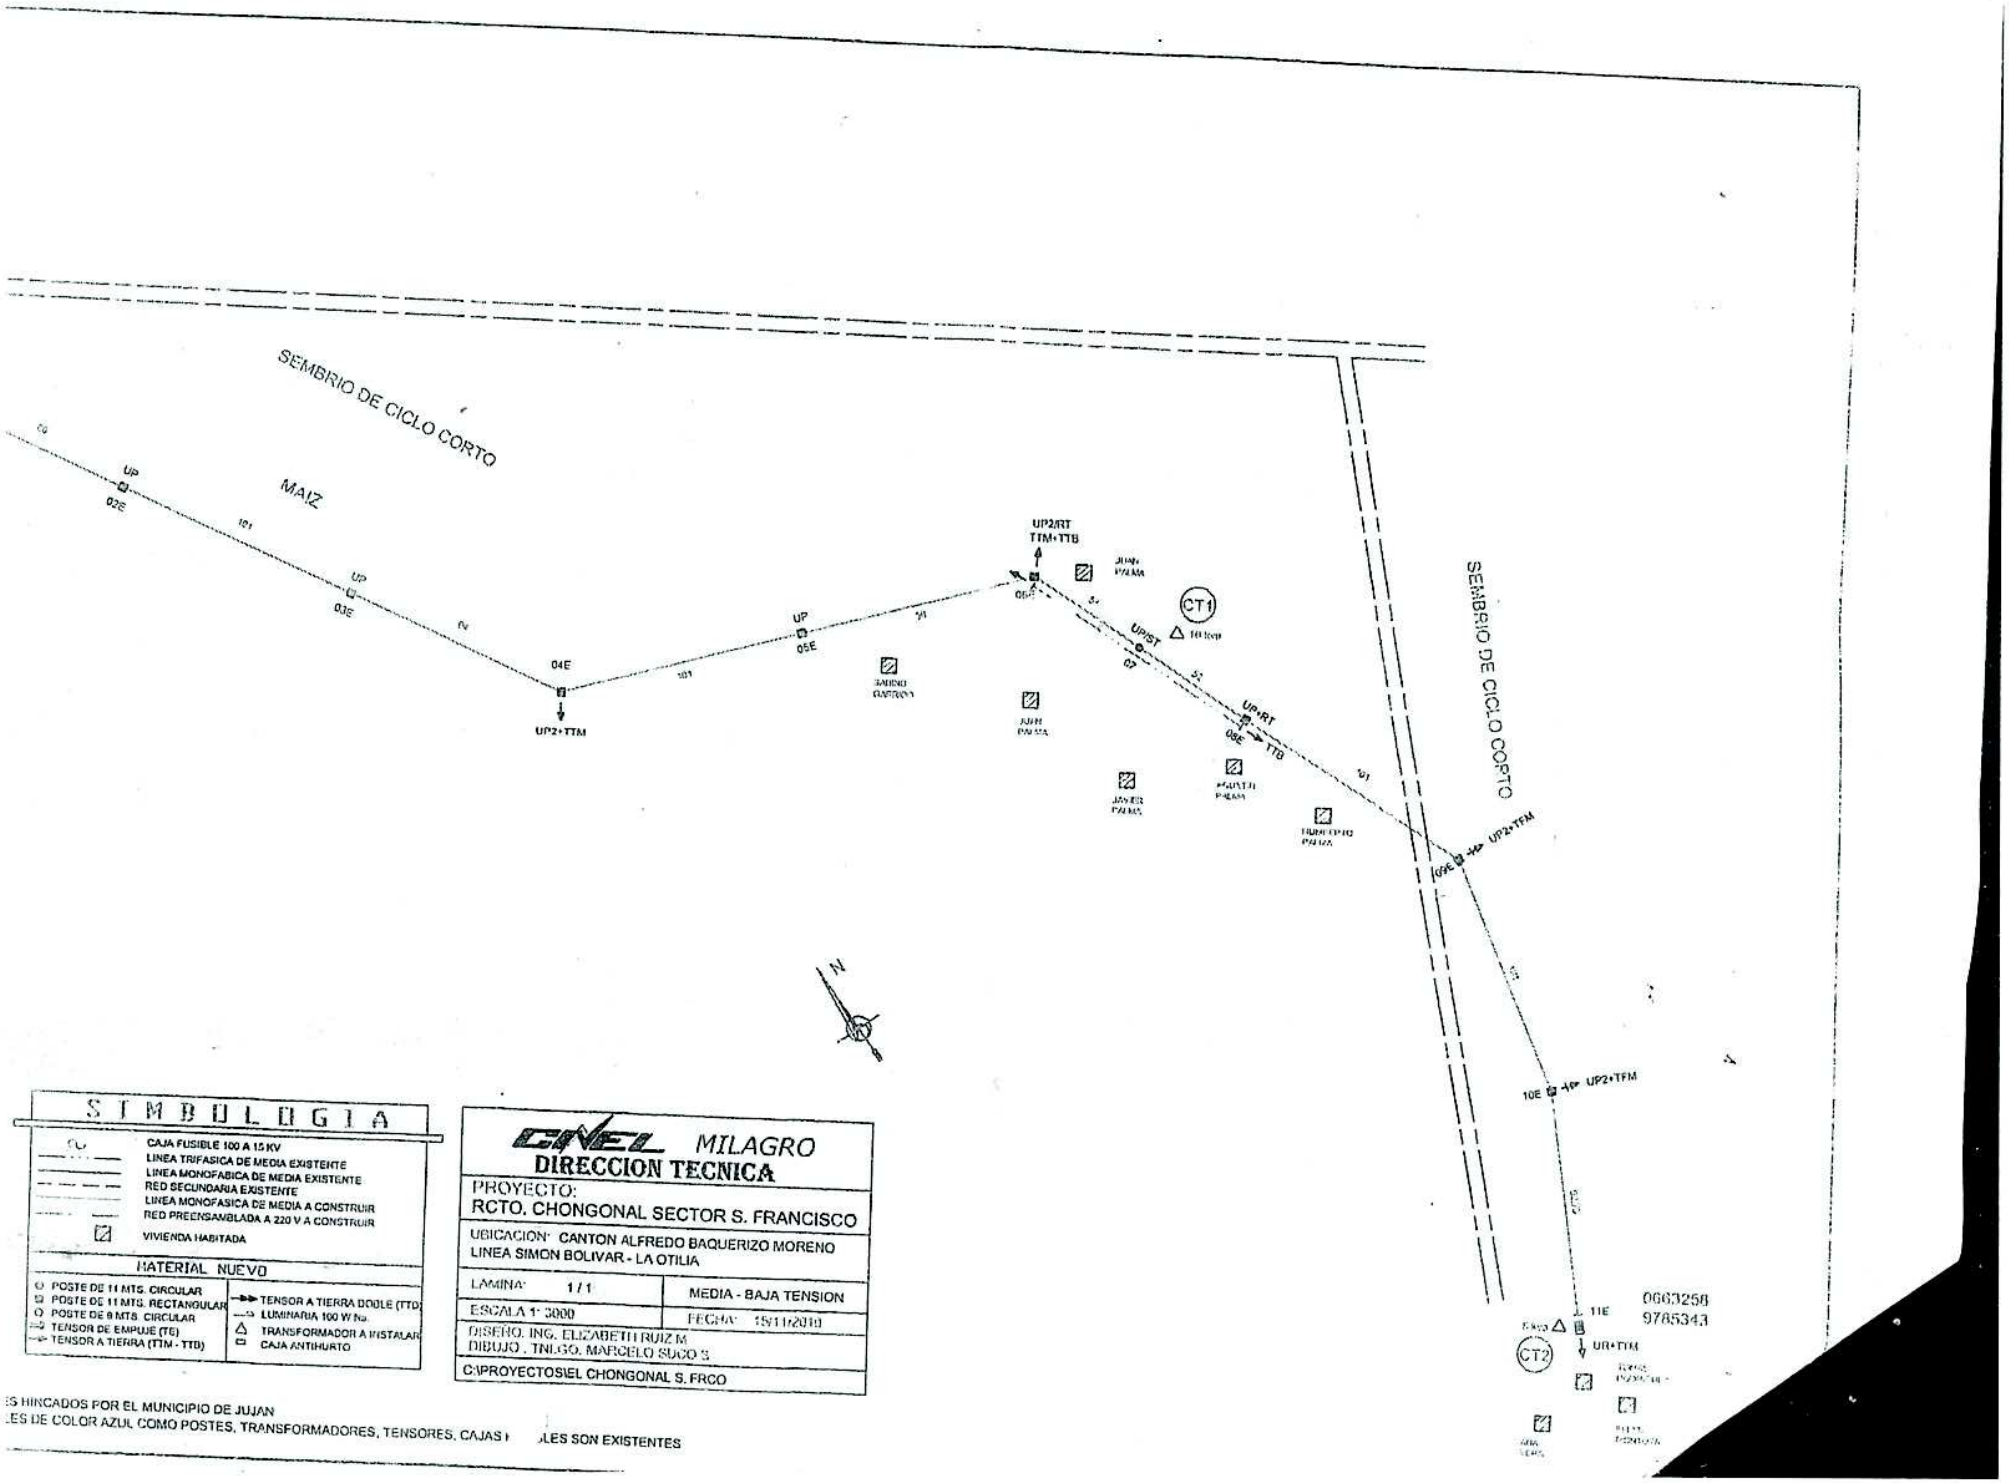


SIMBOLOGIA

CF	CAJA FUSIBLE 100 A 15 KV
	LINEA TRIFASICA DE MEDIA EXISTENTE
	LINEA MONOFABICA DE MEDIA EXISTENTE
	RED SECUNDARIA EXISTENTE
	LINEA MONOFASICA DE MEDIA A CONSTRUIR
	RED PRECENSAMBLADA A 220 V A CONSTRUIR
	VIVIENDA HABITADA

MATERIAL NUEVO

POSTE DE 11 MTS. CIRCULAR	TENSOR A TIERRA DOBLE (TTD)
POSTE DE 11 MTS. RECTANGULAR	LUMINARIA 100 W Na.
POSTE DE 9 MTS. CIRCULAR	TRANSFORMADOR A INSTALAR
TENSOR DE EMPUJE (TE)	CAJA ANTIHURTO
TENSOR A TIERRA (TTM - TTD)	

CNEL MILAGRO
DIRECCION TECNICA

PROYECTO:
RCTO. CHONGONAL SECTOR S. FRANCISCO

UBICACION: CANTON ALFREDO BAQUERIZO MORENO
LINEA SIMON BOLIVAR - LA OTILIA

LAMINA: 1 / 1	MEDIA - BAJA TENSION
ESCALA 1: 3000	FECHA: 15/11/2010

DISEÑO. ING. ELIZABETH RUIZ M.
DIBUJO . TNLGO. MARCELO SUCO S.

C:\PROYECTOS\EL CHONGONAL S. FRCO

ES HINCADOS POR EL MUNICIPIO DE JUJAN
LES DE COLOR AZUL COMO POSTES, TRANSFORMADORES, TENSORES, CAJAS ... LES SON EXISTENTES