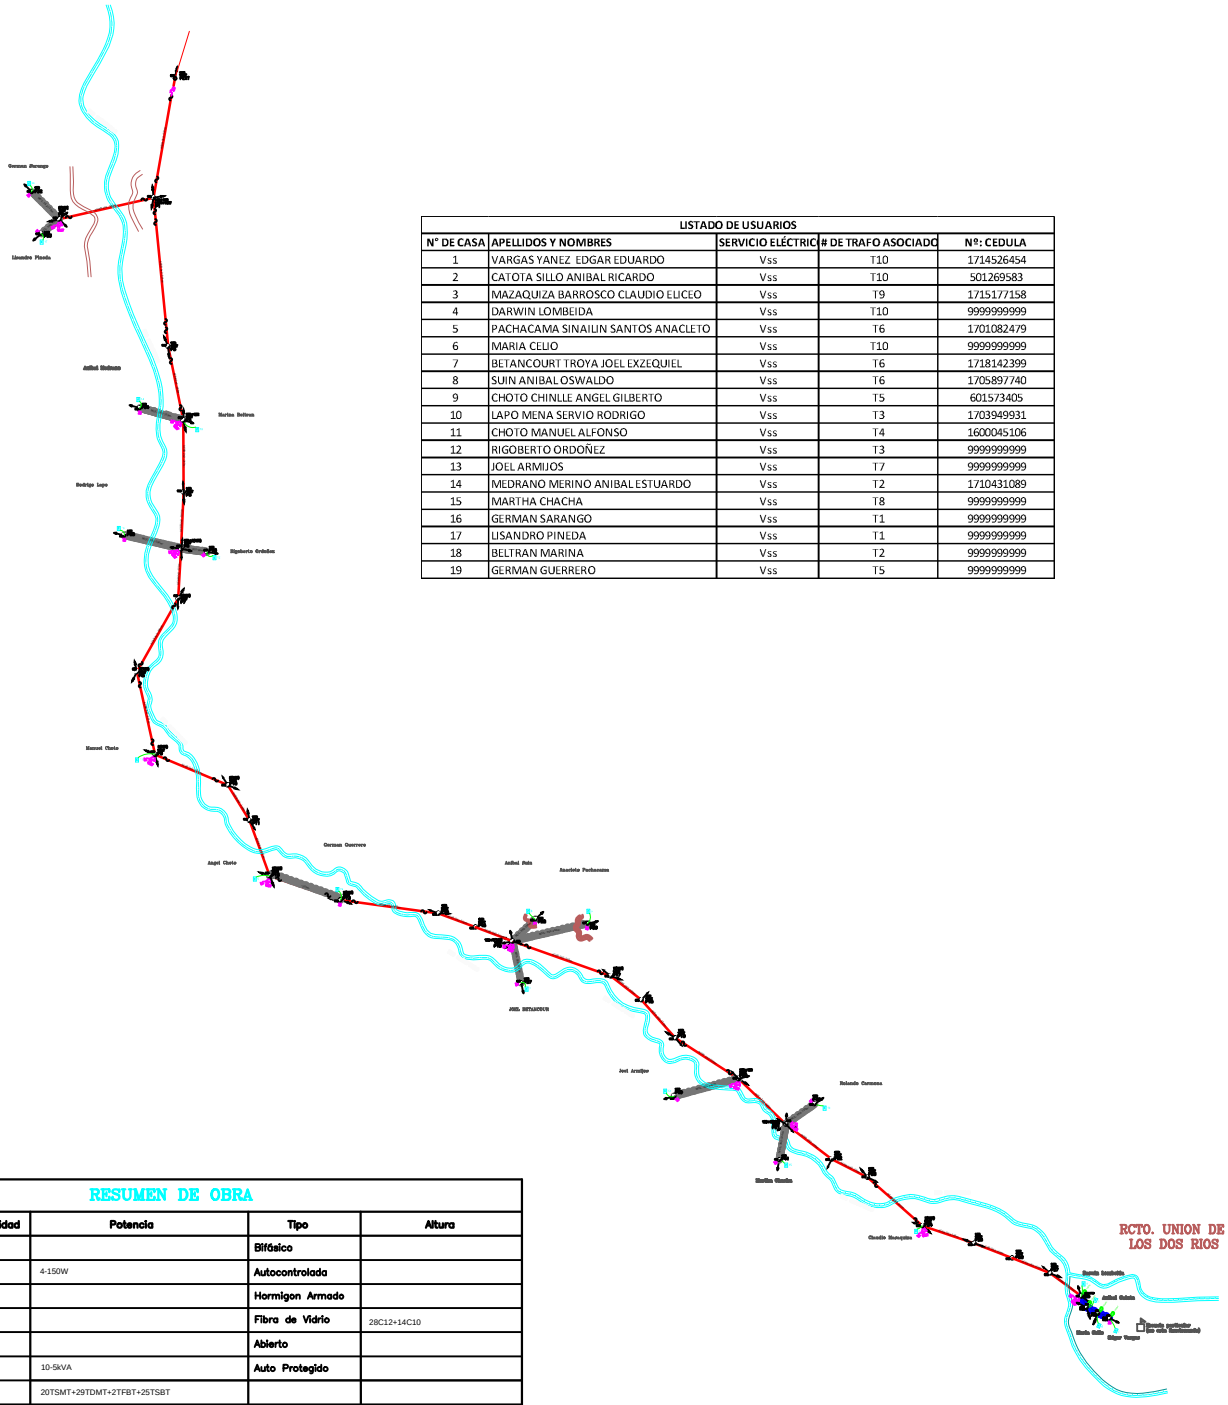


LISTADO DE USUARIOS				
N° DE CASA	APELLIDOS Y NOMBRES	SERVICIO ELÉCTRIC	# DE TRAFO ASOCIADO	Nº: CEDULA
1	VARGAS YANEZ EDGAR EDUARDO	Vss	T10	1714526454
2	CATOTA SILLO ANIBAL RICARDO	Vss	T10	501269583
3	MAZAQUIZA BARROSCO CLAUDIO EUCEO	Vss	T9	1715177158
4	DARWIN LOMBEIDA	Vss	T10	9999999999
5	PACHACAIMA SINAILIN SANTOS ANACLETO	Vss	T6	1701082479
6	MARIA CELIO	Vss	T10	9999999999
7	BETANCOURT TROYA JOEL EXZEQUIEL	Vss	T6	1718142399
8	SUIN ANIBAL OSWALDO	Vss	T6	1705897740
9	CHOTO CHINLLE ANGEL GILBERTO	Vss	T5	601573405
10	LAPO MENA SERVIO RODRIGO	Vss	T3	1703949931
11	CHOTO MANUEL ALFONSO	Vss	T4	1600045106
12	RIGOBERTO ORDOÑEZ	Vss	T3	9999999999
13	JOEL ARMIJOS	Vss	T7	9999999999
14	MEDRANO MERINO ANIBAL ESTUARDO	Vss	T2	1710431089
15	MARTHA CHACHA	Vss	T8	9999999999
16	GERMAN SARANGO	Vss	T1	9999999999
17	LISANDRO PINEDA	Vss	T1	9999999999
18	BELTRAN MARINA	Vss	T2	9999999999
19	GERMAN GUERRERO	Vss	T5	9999999999

SIMBOLOGÍA

DESCRIPCIÓN	SIMBOLO DISEÑO EXISTENTE	SIMBOLO DISEÑO PROYECTADO
SECCIONADOR HF FUSIBLE UNIPOLAR CERRADO + A		
RED AÉREA DE MEDIO VOLTAJE		
RED AÉREA DE BAJO VOLTAJE		
ACOMETIDA		
TRANSFORMADOR 1F AUTOPROTEGIDO + AAA EN POSTE	Am	Am
PUESTA A TIERRA		
POSTE HORMIGÓN ARMADO CIRCULAR DE + METROS	C12	C12
POSTE HORMIGÓN ARMADO RECTANGULAR DE + METROS	C10	C10
POSTE PLASTICO REFORZADO CON FIBRA DE VIDRIO EN MT	C12	C12
POSTE PLASTICO REFORZADO CON FIBRA DE VIDRIO BT	C10	C10
LUMINARIA DE CODO CERRADA + M WWL DE POTENCIA CONSTANTE	HPC	HPC
MEDIDOR ELECTRÓNICO SIN PUERTO PARA GESTIÓN DE MEDICIÓN REMOTA (FUTURO BENEFICIARIO)	E	E
TENSOR A TIERRA SIMPLE EN BAJO VOLTAJE		
TENSOR A TIERRA SIMPLE EN MEDIO VOLTAJE		
TENSOR PARAL SIMPLE EN BAJO VOLTAJE		
TENSOR PARAL SIMPLE EN MEDIO VOLTAJE		
TENSOR A TIERRA DOBLE		
AMORTIGUADOR DE VIBRACION		
AMORTIGUADOR DE VIBRACION DOBLE		
VIVIENDA HABITADA		
VINCULACIONES (MISCELÁNEOS)	FISICA LINEA MV FISICA LINEA MV FISICA AÉREO MV FUENTE AÉREO MV	
COORDENADAS EN PUNTO DE ARRANQUE		
DISTANCIAS DE VANOS U OTROS		
CARRETERO Y CAMINOS		
RELIEVE DE LA SITUACIÓN TERRESTRE DEL LUGAR		
RIO		
REFERENCIA O GUIA A ALGÚN POBLADO		
DIAGRAMA DE UBICACIÓN ESPECIFICO O CROQUIS (MÁS EL NORTE)		
TARJETA FORMATO: TARJETA DE ROTULACIÓN Y FORMATO DE DIBUJO		
RESUMEN PROYECTO: RESUMEN GENERAL DEL PROYECTO		
LISTADO USUARIOS: LISTADO DE USUARIOS O ABONADOS DEL PROYECTO		

RESUMEN DE OBRA

Item	Cantidad	Potencia	Tipo	Altura
ABONADOS	19		Bifásico	
LUMINARIAS	4	4-150W	Autocontrolada	
POSTES DE HORMIGON.			Hormigon Armado	
POSTES DE FIBRA DE VIDRIO	42		Fibra de Vidrio	28C12+14C10
SECCIONADOR PORTA FUSIBLE	1		Abierto	
TRANSFORMADORES	10	10-5kVA	Auto Protegido	
TENSORES	78	20TSMT+29TDMT+2TFBT+25TSBT		
RED DE BAJO VOLTAJE (Km)	2.13		TRIPLEX Y PREENSAMBLADO	
RED MEDIO VOLTAJE (Km)	13.16		Desnudo	
ACOMETIDAS (Km)	0.29		Preensamblado	

ITEMS	NOMBRE	FECHA	FIRMAS
DIBUJO:	ING. GALO REMACHE	13/12/2013	
REVISÓ:	ING. LAURIDO LEIGEB	08/01/2016	
PROYECTO	235-DT-2013	ESCALA: 1-1000	

NOMBRE DEL PROYECTO:

SECTOR UNION DE LOS DOS RIOS

CNEL SANTO DOMINGO

UBICACIÓN: SARAPULLO ALTO

LAMINA N°: 01

SOLICITUD SISDAT: 2016-191-002

HOJA : 1 DE: 1