
N.- Solicitud	Servicio Eléctrico	Tipo de Vivienda	Apellido y Nombre de Cliente	Cedula de Identidad
1	VSS	NORMAL	MOREIRA LOOR FRANCISCO EDUARDO	1708923881
2	VSS	NORMAL	ZAMBRANO RODRIGUEZ ZOILA ESPERANZA	1301985279
3	VSS	NORMAL	ABAD RODRIGUEZ CARLOS MARCELO	1308031275
4	VSS	NORMAL	GALARZA SOLIS JENNY MERLINDA	0801001223
5	VSS	NORMAL	CEVALLOS CEDEÑO MARCOS ANTONIO	1302798531

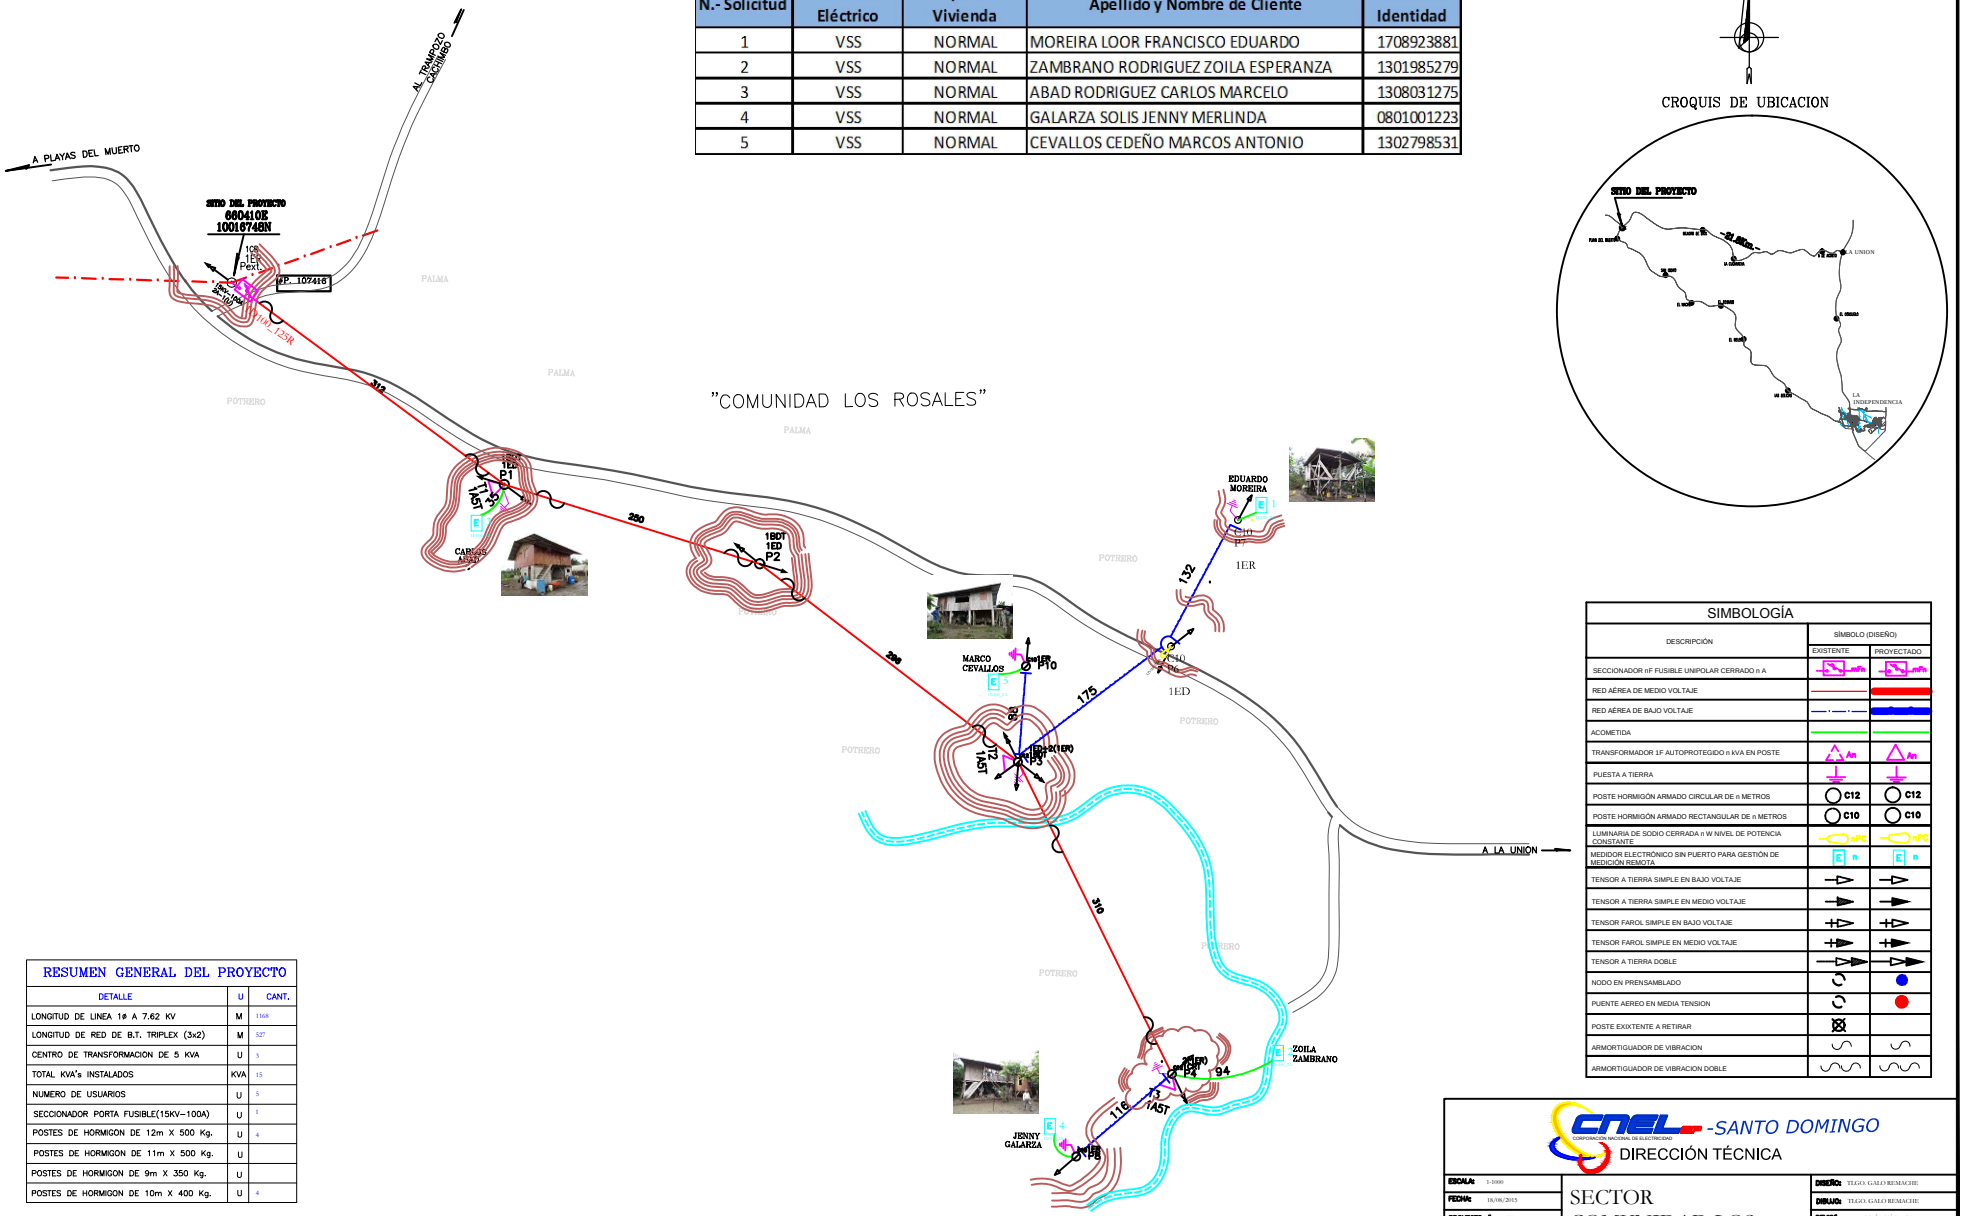

N

CROQUIS DE UBICACION

RESUMEN GENERAL DEL PROYECTO		
DETALLE	U	CANT.
LONGITUD DE LINEA 1ø A 7.62 KV	M	1168
LONGITUD DE RED DE B.T. TRIPLEX (3x2)	M	527
CENTRO DE TRANSFORMACION DE 5 KVA	U	3
TOTAL KVA's INSTALADOS	KVA	15
NUMERO DE USUARIOS	U	5
SECCIONADOR PORTA FUSIBLE(15KV–100A)	U	1
POSTES DE HORMIGON DE 12m X 500 Kg.	U	4
POSTES DE HORMIGON DE 11m X 500 Kg.	U	
POSTES DE HORMIGON DE 9m X 350 Kg.	U	
POSTES DE HORMIGON DE 10m X 400 Kg.	U	4

SIMBOLOGÍA		
DESCRIPCIÓN	SÍMBOLO (DISEÑO)	
	EXISTENTE	PROYECTADO
SECCIONADOR nF FUSIBLE UNIPOLAR CERRADO n A	nFn	nFn
RED AÉREA DE MEDIO VOLTAJE		
RED AÉREA DE BAJO VOLTAJE		
ACOMETIDA		
TRANSFORMADOR 1F AUTOPROTEGIDO n kVA EN POSTE	An	An
PUESTA A TIERRA		
POSTE HORMIGÓN ARMADO CIRCULAR DE n METROS	C12	C12
POSTE HORMIGÓN ARMADO RECTANGULAR DE n METROS	C10	C10
LUMINARIA DE SODIO CERRADA n W NIVEL DE POTENCIA CONSTANTE	nPn	nPn
MEDIDOR ELECTRÓNICO SIN PUERTO PARA GESTIÓN DE MEDICIÓN REMOTA	E n	E n
TENSOR A TIERRA SIMPLE EN BAJO VOLTAJE		
TENSOR A TIERRA SIMPLE EN MEDIO VOLTAJE		
TENSOR FAROL SIMPLE EN BAJO VOLTAJE		
TENSOR FAROL SIMPLE EN MEDIO VOLTAJE		
TENSOR A TIERRA DOBLE		
NODO EN PRENSAMBLADO		
PUENTE AEREO EN MEDIA TENSION		
POSTE EXIXTENTE A RETIRAR		
ARMORTIGUADOR DE VIBRACION		
ARMORTIGUADOR DE VIBRACION DOBLE		

CNEL -SANTO DOMINGO
CORPORACIÓN NACIONAL DE ELECTRICIDAD
DIRECCIÓN TÉCNICA

ESCALA: 1:3000	SECTOR COMUNIDAD LOS ROSALES	DISEÑO: TLGO. GALO REMACHE
FECHA: 16/06/2015		DIBUJO: TLGO. GALO REMACHE
PROYECTO #: 32-DT-2015		REVISO: DIRECCIÓN TÉCNICA
UBICACIÓN: VIA LA UNION PLAYAS DEL MUERTO		HOJA 1: DE: 1