
RESUMEN DE OBRA

Item	Cantidad	Potencia	Tipo	Altura
ABONADOS	10		Bifásico	
LUMINARIAS	1	6-150W	Autocontrolada	
POSTES DE HORMIGÓN	26		Hormigón Armado	26HC12+2HC30
POSTES DE FIBRA DE VIDRIO			Fibra de Vidrio	
SECCIONADOR PORTA FUSIBLE	1		Abierto	
TRANSFORMADORES	1	1-5KVA	Auto Protegido	
TENSORES	10	9TDMT+1TSBT		
RED DE BAJO VOLTAJE (Km)	0.35		PREENSAMBLADO	
RED MEDIO VOLTAJE (Km)	2.20		Desnudo	
ACOMETIDAS (Km)	0.35		Preensamblado	

N.- Solicitud	Servicio Eléctrico	Tipo de Vivienda	Apellido y Nombre de Cliente	Cedula de Identidad
1	VSS	Vivienda	MANUEL ELIAS ALCIVAR BAZURTO	1305197236
2	VSS	Vivienda	DALIA GALLOON PALACIOS	0800961393
3	VSS	Vivienda	MARIA GARCIA VINUEZA	1706645494
4	VSS	Vivienda	IGNACIO NEPA CHAME	1706645494
5	VSS	Vivienda	SEGUNDO ORTIZ CHERRE	0801019258
6	VSS	Vivienda	OMAR PATIÑO BRAVO	1718589417
7	VSS	Vivienda	ROQUE ISMAEL QUIJIJE VERA	0909988503
8	VSS	Vivienda	RAMON QUIÑONES ZAMBRANO	1076154026
9	VSS	Vivienda	MARIA RODRIGUEZ SOSA	1305561829
10	VSS	Vivienda	PAUL URETA JARAMILLO	0801564832

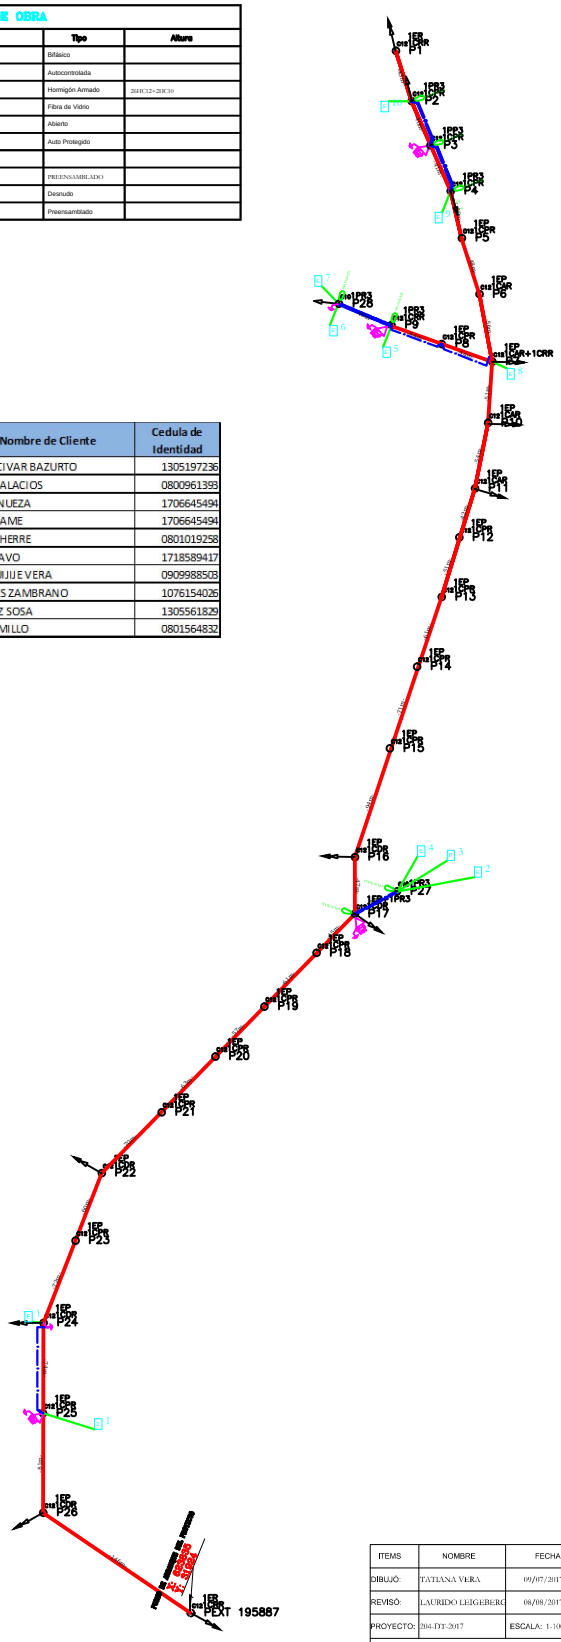

SIMBOLOGÍA

SIMBOLO (DWERG) EXISTENTE	SIMBOLO (DWERG) PROYECTADO	DESCRIPCION
		SECCIONADOR xF FUSIBLE UNIPOLAR CERRADO n A
		RED AÉREA DE MEDIO VOLTAJE
		RED AÉREA DE BAJO VOLTAJE
		ACOMETIDA
		TRANSFORMADOR 'F' AUTOPROTEGIDO n kVA EN POSTE
		PUESTA A TIERRA
		POSTE HORMIGÓN ARMADO CIRCULAR DE n METROS
		POSTE HORMIGÓN ARMADO RECTANGULAR DE n METROS
		POSTE PLÁSTICO REFORZADO CON FIBRA DE VIDRIO EXIST
		POSTE PLÁSTICO REFORZADO CON FIBRA DE VIDRIO PR
		LUMINARIA DE SODIO CERRADA n 'F' NIVEL DE POTENCI CONSTANTE
		MEDIDOR ELECTRONICO DEL PUESTO PARA GESTION DE MEDICION ELECTRICA (FIGURA REFERENCIAL)
		TENSOR A TIERRA SIMPLE EN BAJO VOLTAJE
		TENSOR A TIERRA SIMPLE EN MEDIO VOLTAJE
		TENSOR FAROL SIMPLE EN BAJO VOLTAJE
		TENSOR FAROL SIMPLE EN MEDIO VOLTAJE
		TENSOR A TIERRA DOBLE
		AMORTIGUADOR DE VIBRACIÓN
		AMORTIGUADOR DE VIBRACIÓN DOBLE
		VIVIENDA HABITADA
Nv BC LINEA BV		VINCULACIONES (MISCELANEOS)
Nv BC LINEA BV		
POSTE ACERO BV		
POSTE ACERO MV		
		COORDENADAS EN PUNTO DE ARRANQUE
		DISTANCIAS DE VANOS U OTROS
		CARRETERO Y CAMINOS
		RELIEVE DE LA SITUACIÓN TERRESTRE DEL LUGAR
		RIO
		REFERENCIA O GUÍA A ALGÚN POBLADO
		DIAGRAMA DE UBICACIÓN ESPECIFICO O CROQUIS (MAS EL NORTE)
		TARJETA--FORMATO: TARJETA DE ROTULACIÓN Y FORMATO DE DIBUJO
		RESUMEN PROYECTO: RESUMEN GENERAL DEL PROYECTO
		LISTADO USUARIOS: LISTADO DE USUARIOS O ABONADOS DEL PROYECTO

ITEMS	NOMBRE	FECHA	FIRMAS
DIBUJÓ:	TATIANA VERA	09/07/2017	
REVISÓ:	LAURIDO LEIGEBERG	08/08/2017	
PROYECTO:	204-DT-2017	ESCALA: 1-1000	

CNEL EP
CORPORACIÓN NACIONAL DE ELECTRICIDAD
SANTO DOMINGO

NOMBRE DEL PROYECTO:

ASO. RIO TIWA

UBICACIÓN: VIA CHAMANGA PEDERNALES

LÁMINA Nº: 01