

Caserío, Barrio o Calles	# de Vivienda	Servicio Eléctrico	Tipo de Vivienda	Apellidos y Nombres del Cliente	Cédula de Identidad o RUC	CODIGO	DISTANCIA DE ACOMETIDA
SITIO LAS PAMPAS - EL BEJUCO	1	VSS	Vivienda	GUADAMUD VILLAMAR PATROCINIO	1304503079		40 MTS
SITIO LAS PAMPAS - EL BEJUCO	2	VSS	Vivienda	ALAVA SALAZAR ROSA NELY	1308511860		20 MTS
SITIO LAS PAMPAS - EL BEJUCO	3	VSS	Vivienda	CUZME BRAVO LUCI	1308132735		20 MTS
SITIO LAS PAMPAS - EL BEJUCO	4	VSS	Vivienda	SAMARA	9999999999		20 MTS
SITIO LAS PAMPAS - EL BEJUCO	5	VSS	Vivienda	BARRE SOLORZANO JOSE ARIEL	1313327163		20 MTS
SITIO LAS PAMPAS - EL BEJUCO	6	VSS	Vivienda	CEDEÑO ZAMBRANO MACLOVIA ALEGRIA	1304554656		20 MTS
SITIO LAS PAMPAS - EL BEJUCO	7	VSS	Vivienda	CUZME CHAVARRIA FABIAN LIZANDRO	1313737627		20 MTS
SITIO LAS PAMPAS - EL BEJUCO	8	VSS	Vivienda	SOLORZANO RAMONA	1305241026		20 MTS
SITIO LAS PAMPAS - EL BEJUCO	9	VSS	Vivienda	ZAMBRANO SALAVARRIA JACINTA	1306475860		16 MTS
SITIO LAS PAMPAS - EL BEJUCO	10	VSS	Vivienda	ZAMBRANO SALAVARRIA JOSE ANTONIO	1313294009		16 MTS
SITIO LAS PAMPAS - EL BEJUCO	11	VSS	Vivienda	ANCHUNDIA ZAMBRANO CLARA LUZ	1306457423		16 MTS
SITIO LAS PAMPAS - EL BEJUCO	12	VSS	Vivienda	ZAMBRANO SANTO FERNANDO	1315674504		16 MTS
SITIO LAS PAMPAS - EL BEJUCO	13	VSS	Vivienda	VILLA MUÑOZ DARWIN RAMON	1309670556		20 MTS
SITIO LAS PAMPAS - EL BEJUCO	14	VSS	Vivienda	CANCHOZO ZAMBRANO CARLOS ENRIQUE	1303505307		16 MTS
SITIO LAS PAMPAS - EL BEJUCO	15	VSS	Vivienda	ZAMBRANO ZAMBRANO BISNEY ORLANDO	1305180787		20 MTS
SITIO LAS PAMPAS - EL BEJUCO	16	VSS	Vivienda	ZAMBRANO ZAMBRANO NIEVE ADELA	1314450048		20 MTS
SITIO LAS PAMPAS - EL BEJUCO	17	VSS	Vivienda	CUZME CUZME VALERIA ROXANA	1315378867		20 MTS
SITIO LAS PAMPAS - EL BEJUCO	18	VSS	Vivienda	ARAGUNDY ZAMORA MARIA DEL JESUS	1301574306		16 MTS
SITIO LAS PAMPAS - EL BEJUCO	19	VSS	Vivienda	VALENCIA JUAN	1311823703		16 MTS
SITIO LAS PAMPAS - EL BEJUCO	20	VSS	Vivienda	CUZME BARRE VICENTE	1313055608		20 MTS
SITIO LAS PAMPAS - EL BEJUCO	21	VSS	Vivienda	LOOR CUZME JOSE JAVIER	1313356220		20 MTS
SITIO LAS PAMPAS - EL BEJUCO	22	VSS	Vivienda	N/N	9999999999		20 MTS
SITIO LAS PAMPAS - EL BEJUCO	23	VSS	Vivienda	FALCONEZ TATIANA	1312259664		16 MTS
SITIO LAS PAMPAS - EL BEJUCO	24	VSS	Vivienda	FALCONEZ WENDY	1312259672		16 MTS
SITIO LAS PAMPAS - EL BEJUCO	25	VSS	Vivienda	ANCHUNDIA ZAMBRANO ANGELA RUBI	1311655722		20 MTS
SITIO LAS PAMPAS - EL BEJUCO	26	VSS	Vivienda	FALCONES ALBERTO GONZALO	1303762247		20 MTS
SITIO LAS PAMPAS - EL BEJUCO	27	VSS	Vivienda	ALCIVAR VERA FABRICIO XAVIER	1309976585		16 MTS
SITIO LAS PAMPAS - EL BEJUCO	28	VSS	Vivienda	RODRIGUEZ ESMERALDA CARLOS GEOVANNY	1308901659		40 MTS
			COORDENADA INICIAL	603619 - 9921862			560 MTS
			COORDENADA FINAL	603415 - 9921745			

Item	Cantidad	Clase					Tipo
Abonados	28	28 VSS		0 VCS			Bifàsico
Luminarias	12	12 0P(LED150AC)					Autocontrolada
Postes	18	6 PHC12_500	12 PHC10_400				
Seccionadores	1	1 1E(100_95)					Abierto
Transformadores	2	2 1A37.5T					Autoprotegido
Tensores	11	3 TAT-OTS	8 TAD-OTS				
Estructura de Bajo voltaje	17	7 ESD-1PA3	10 ESD-1PR3				
Estructura de Medio voltaje	8	4 EST-1CP	0 EST-1CA	4 EST-1CR	0 EST-1CD		
Red de Bajo Voltaje	0,50	0,50 CO0-0T2X70(50)					Preensamblado
Red de Medio Voltaje	0,25	0,25 ACSR.1/0					Abierta

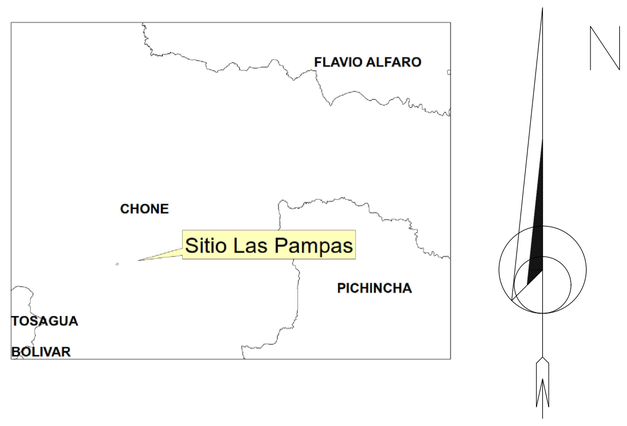

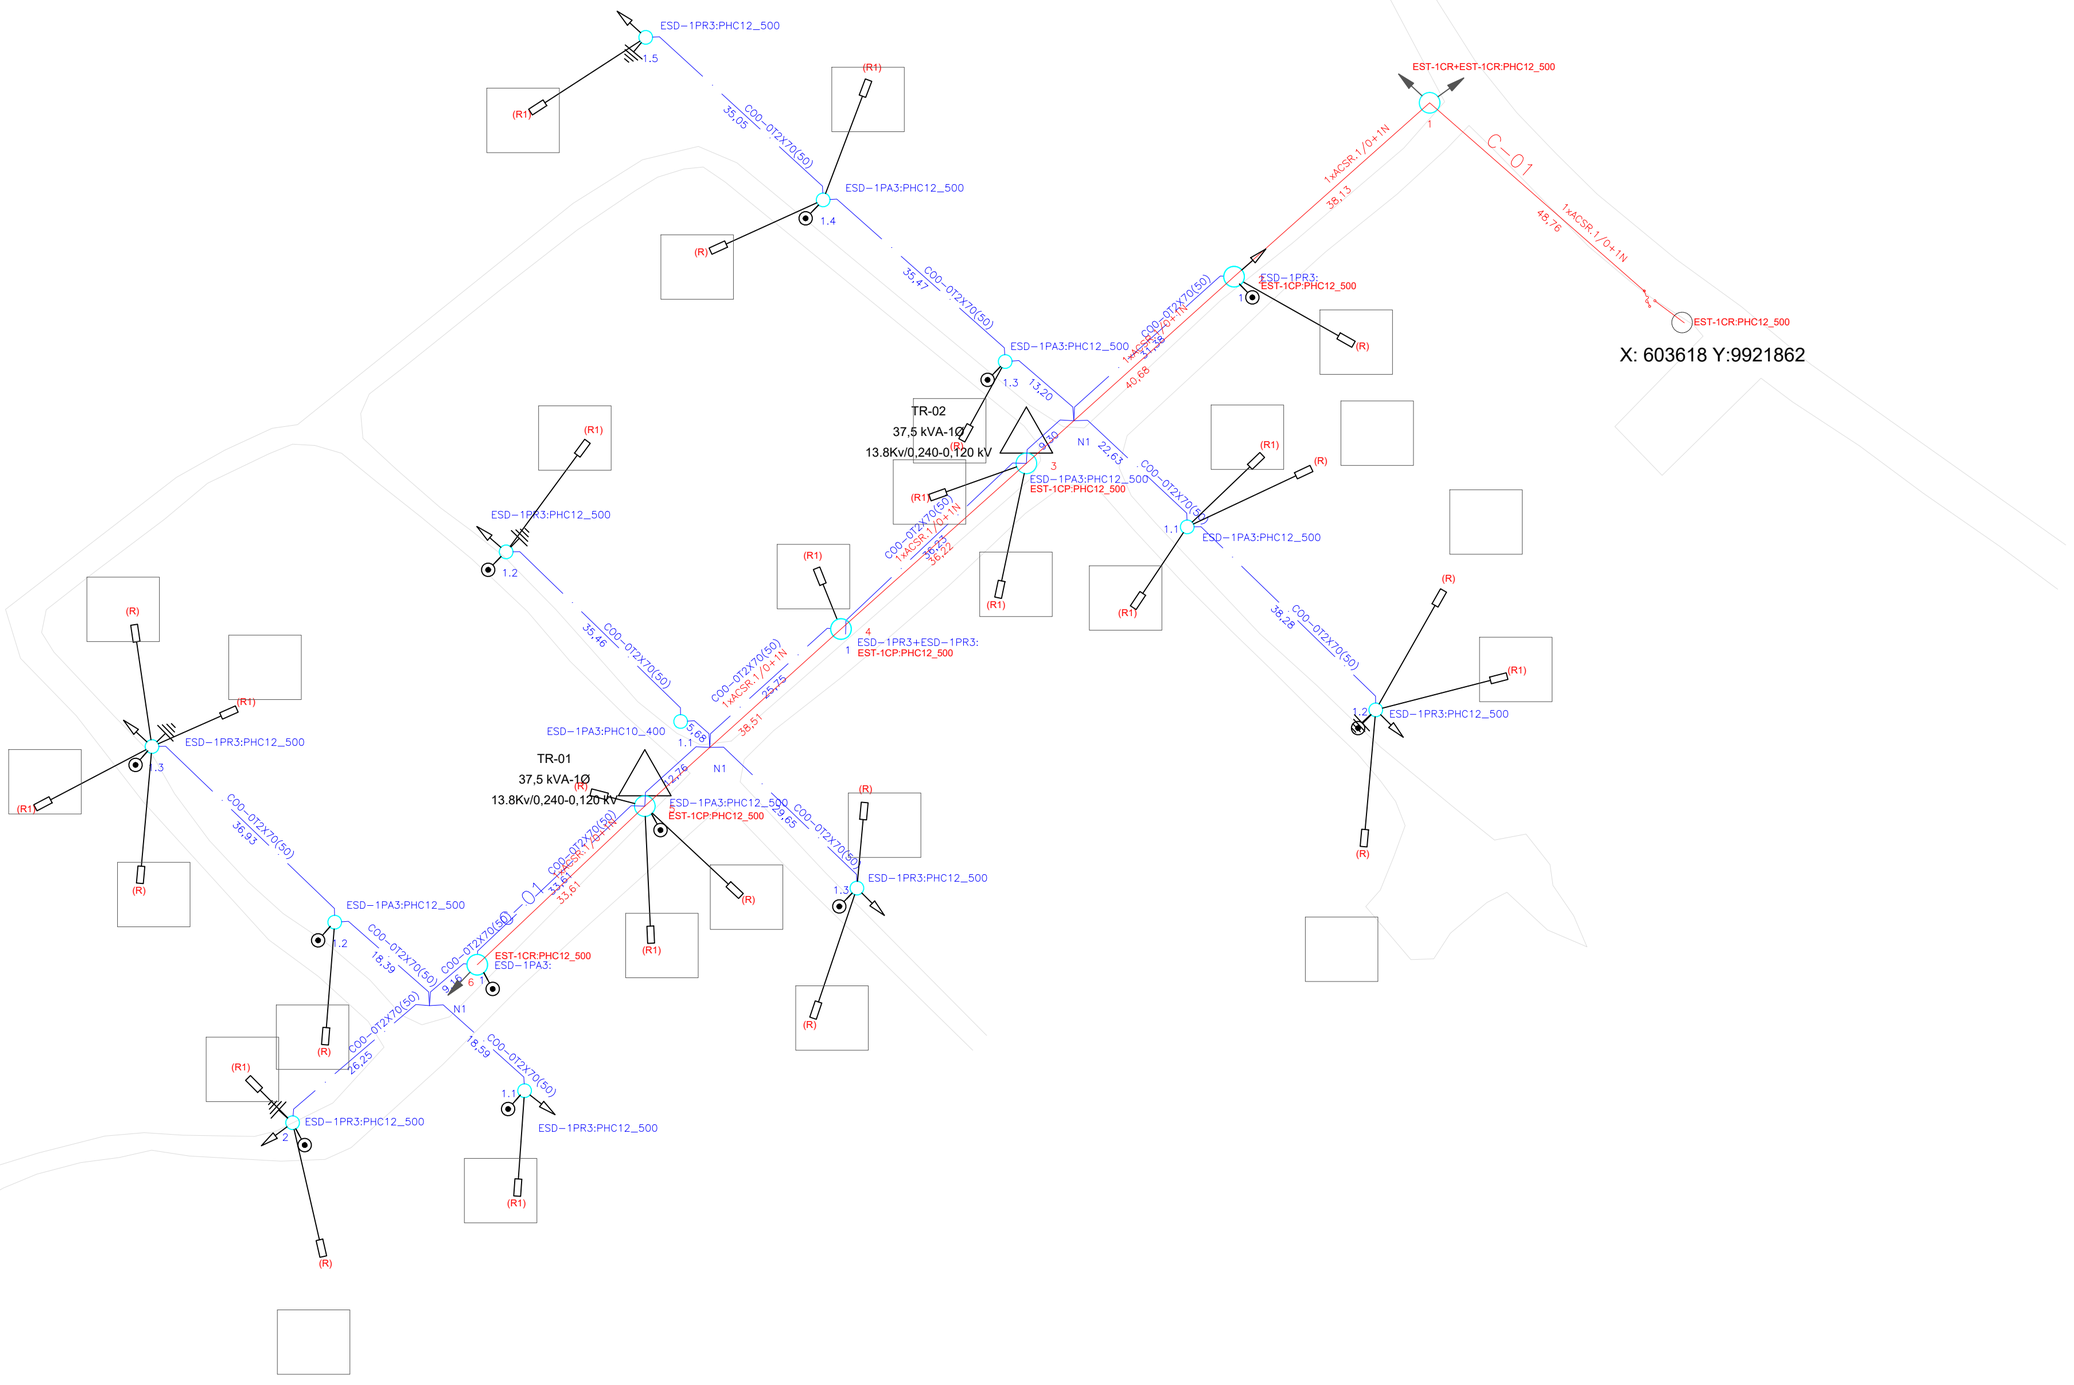

SIMBOLOGÍA		
DESCRIPCIÓN	SIMBOLO (DISEÑO)	
	EXISTENTE	PROYECTADO
SECCIONADOR nF FUSIBLE UNIPOLAR ABIERTO n A	nFn	nFn
SECCIONADOR nF FUSIBLE UNIPOLAR ABIERTO CON DISPOSITIVO ROMPEARCO n A	nFn	nFn
RED AEREA DE MEDIO VOLTAJE		
RED AEREA DE BAJO VOLTAJE		
ACOMETIDA		
TRANSFORMADOR 1F AUTOPROTEGIDO n kVA EN POSTE	An	An
TRANSFORMADOR 3F AUTOPROTEGIDO n kVA EN POSTE	An	An
PUESTA A TIERRA		
POSTE HORMIGON ARMADO CIRCULAR DE n METROS	Cn	Cn
POSTE PLASTICO REFORZADO CON FIBRA DE VIDRIO CIRCULAR DE n METROS	Cn	Cn
POSTE HORMIGON ARMADO CIRCULAR DE n METROS A RETIRAR	Cn	Cn
LUMINARIA LED n W NIVEL DE POTENCIA CONSTANTE	nPC	nPC
MEDIDOR ELECTRONICO SIN PUERTO PARA GESTIÓN DE MEDICIÓN REMOTA	E n VCS	E n VSS
CAJA DISTRIBRUCION DE ACOMETIDAS	A	A
TENSOR A TIERRA SIMPLE EN BAJO VOLTAJE		
TENSOR A TIERRA SIMPLE EN MEDIO VOLTAJE		
TENSOR FAROL SIMPLE EN BAJO VOLTAJE		
TENSOR FAROL SIMPLE EN MEDIO VOLTAJE		
TENSOR A TIERRA DOBLE		
TENSOR FAROL DOBLE		

Escala: 1

2.500

0 25 250

	NOMBRE	FECHA	FIRMA	EMPRESA
Elaborado por:	Ing. Bismark Julian Romero Profesional de Ingeniería & Diseño	Julio :25	FIRMADO ELECTRÓNICAMENTE POR: BISMARK JULIAN ROMERO SANCHEZ Validar únicamente con FirmaEC	CNEL EP CORPORACION NACIONAL DE ELECTRICIDAD
Revisado por:	Ing. Lincoln García Líder de Ingeniería & Construcción.	Julio :25	FIRMADO ELECTRÓNICAMENTE POR: LINCOLN EDISON GARCIA CARVAJAL Validar únicamente con FirmaEC	
Aprobado por:	Ing. Yandris Vinces Director de Distribución.	Julio :25	FIRMADO ELECTRÓNICAMENTE POR: YANDRIS EDUARDO VINCES PINARGOTE Validar únicamente con FirmaEC	

NOMBRE DEL PLANO:

PROYECTO DE EXPANSIÓN DEL SITIO LAS PAMPAS

Empresa Eléctrica Pública
Estratégica Corporación Nacional de Electricidad CNEL EP
Unidad de Negocio Manabí

LAMINA: 1 DE 1