

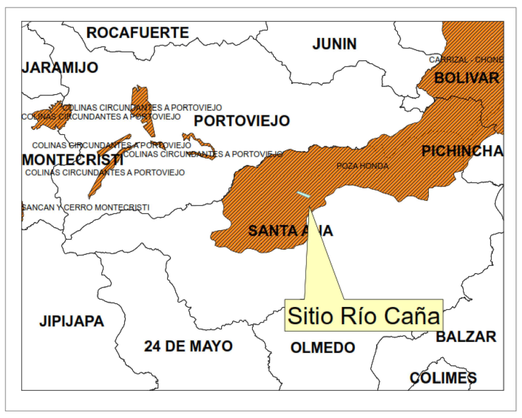


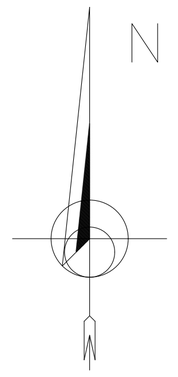

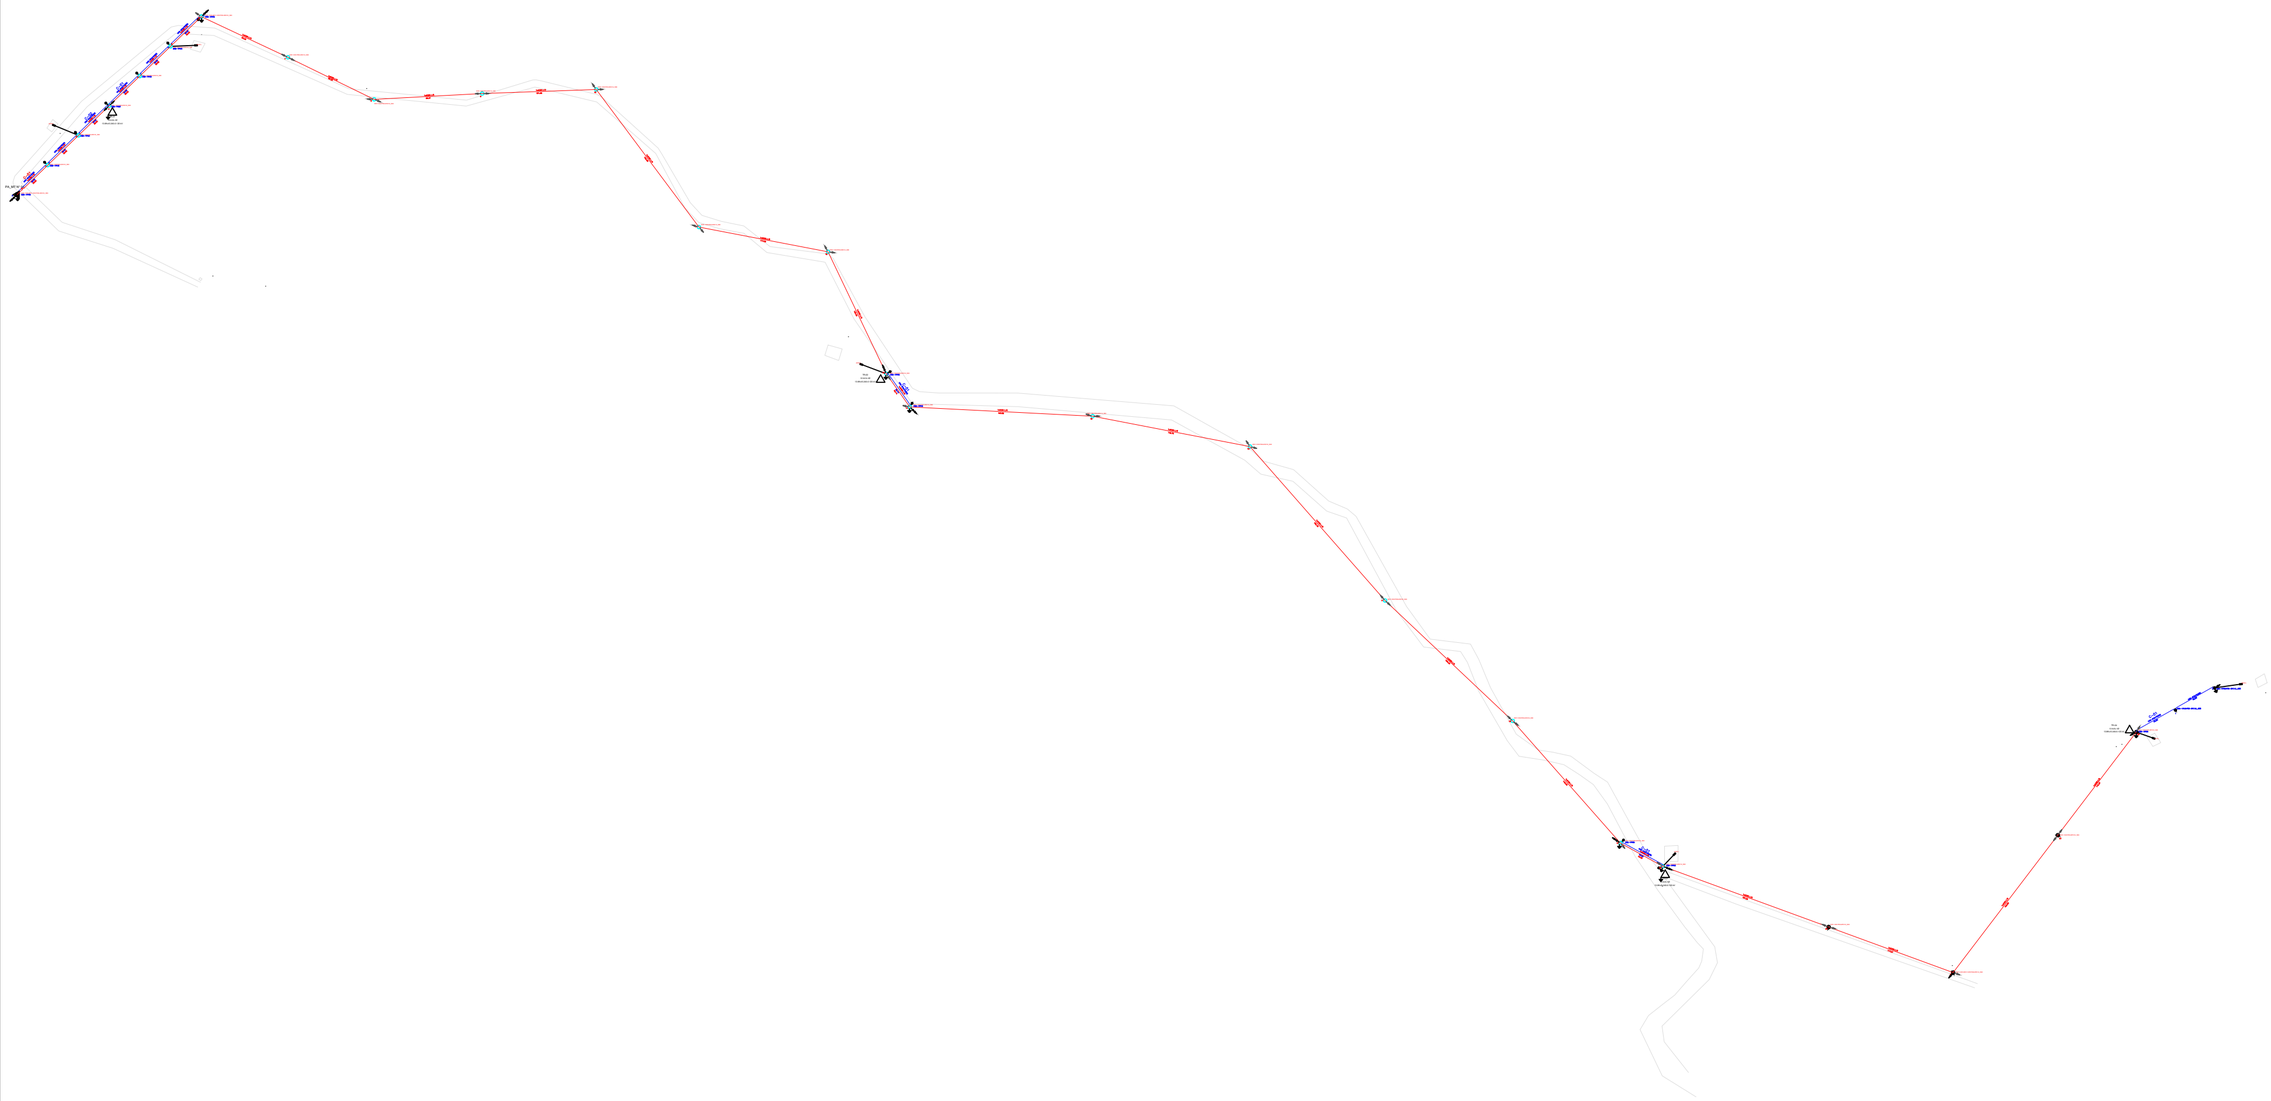

SITIO RÍO CAÑA DE SANTA ANA

CANTON: SANTA ANA — **PARROQUIA:** HONORATO VÁSQUEZ

Caserío, Barrio o Calles	# de Vivienda	Servicio Eléctrico	Tipo de Vivienda	Apellidos y Nombres del Cliente	Cédula de Identidad o RUC	DISTANCIA DE ACOMETIDA
SITIO RÍO CAÑA DE SANTA ANA	1	VSS	Vivienda	Leonardo Delgado Cevallos	131324291-7	25 MTS
SITIO RÍO CAÑA DE SANTA ANA	2	VSS	Vivienda	Milton Menendez Solorzano	130666918-3	30 MTS
SITIO RÍO CAÑA DE SANTA ANA	3	VSS	Vivienda	Alberto Zambrano	130260596-7	25 MTS
SITIO RÍO CAÑA DE SANTA ANA	4	VSS	Vivienda	Georgi Roldan	0	30 MTS
SITIO RÍO CAÑA DE SANTA ANA	5	VSS	Vivienda	Lery Alcivar Morales	130636446-2	25 MTS
SITIO RÍO CAÑA DE SANTA ANA	6	VSS	Vivienda	Agustin Domo Morrillo	0	30 MTS

SIMBOLOGÍA

DESCRIPCIÓN	SIMBOLO (DISEÑO) EXISTENTE	SIMBOLO (DISEÑO) PROYECTADO
SECCIONADOR nF FUSIBLE UNIPOLAR ABIERTO n A	nFn	nFn
SECCIONADOR nF FUSIBLE UNIPOLAR ABIERTO CON DISPOSITIVO ROMPEARCO n A	nFn	nFn
RED AéREA DE MEDIO VOLTAJE		
RED AéREA DE BAJO VOLTAJE		
ACOMETIDA		
TRANSFORMADOR 1F AUTOPROTEGIDO n kVA EN POSTE	An	An
TRANSFORMADOR 3F AUTOPROTEGIDO n kVA EN POSTE	An	An
PUESTA A TIERRA		
POSTE HORMIGÓN ARMADO CIRCULAR DE n METROS	Cn	Cn
POSTE PLÁSTICO REFORZADO CON FIBRA DE VIDRIO CIRCULAR DE n METROS	Cn	Cn
POSTE HORMIGÓN ARMADO CIRCULAR DE n METROS A RETIRAR	Cn	Cn
LUMINARIA LED n W NIVEL DE POTENCIA CONSTANTE	nPC	nPC
MEDIDOR ELECTRÓNICO SIN PUERTO PARA GESTIÓN DE MEDICIÓN REMOTA	n VCS	n VSS
CAJA DISTRIBRIBUCIÓN DE ACOMETIDAS	A	A
TENSOR A TIERRA SIMPLE EN BAJO VOLTAJE		
TENSOR A TIERRA SIMPLE EN MEDIO VOLTAJE		
TENSOR FARDL SIMPLE EN BAJO VOLTAJE		
TENSOR FARDL SIMPLE EN MEDIO VOLTAJE		
TENSOR A TIERRA DOBLE		
TENSOR FARDL DOBLE		

Escala: 1

2.500

0 — 25 — 250

	NOMBRE	FECHA	FIRMA	EMPRESA
Elaborado por:	Ing. Bismark Julian Romero Profesional de Ingeniería & Diseño	Julio :25	Firmado electrónicamente por: BISMARK JULIAN ROMERO SANCHEZ Validar únicamente con FirmaEC	CNEL EP CORPORACION NACIONAL DE ELECTRICIDAD
Revisado por:	Ing. Lincoln García Líder de Ingeniería & Construcción.	Julio :25	Firmado electrónicamente por: LINCOLN EDISON GARCIA CARVAJAL Validar únicamente con FirmaEC	
Aprobado por:	Ing. Yandris Vinces Director de Distribución.	Julio :25	Firmado electrónicamente por: YANDRIS EDUARDO VINCES PINARGOTE Validar únicamente con FirmaEC	

NOMBRE DEL PLANO:

PROYECTO DE EXPANSIÓN DEL SITIO RIO CAÑA DE AYACUCHO

Empresa Eléctrica Pública Estratégica Corporación Nacional de Electricidad CNEL EP
Unidad de Negocio Manabí

LAMINA: 1 DE 1