
N

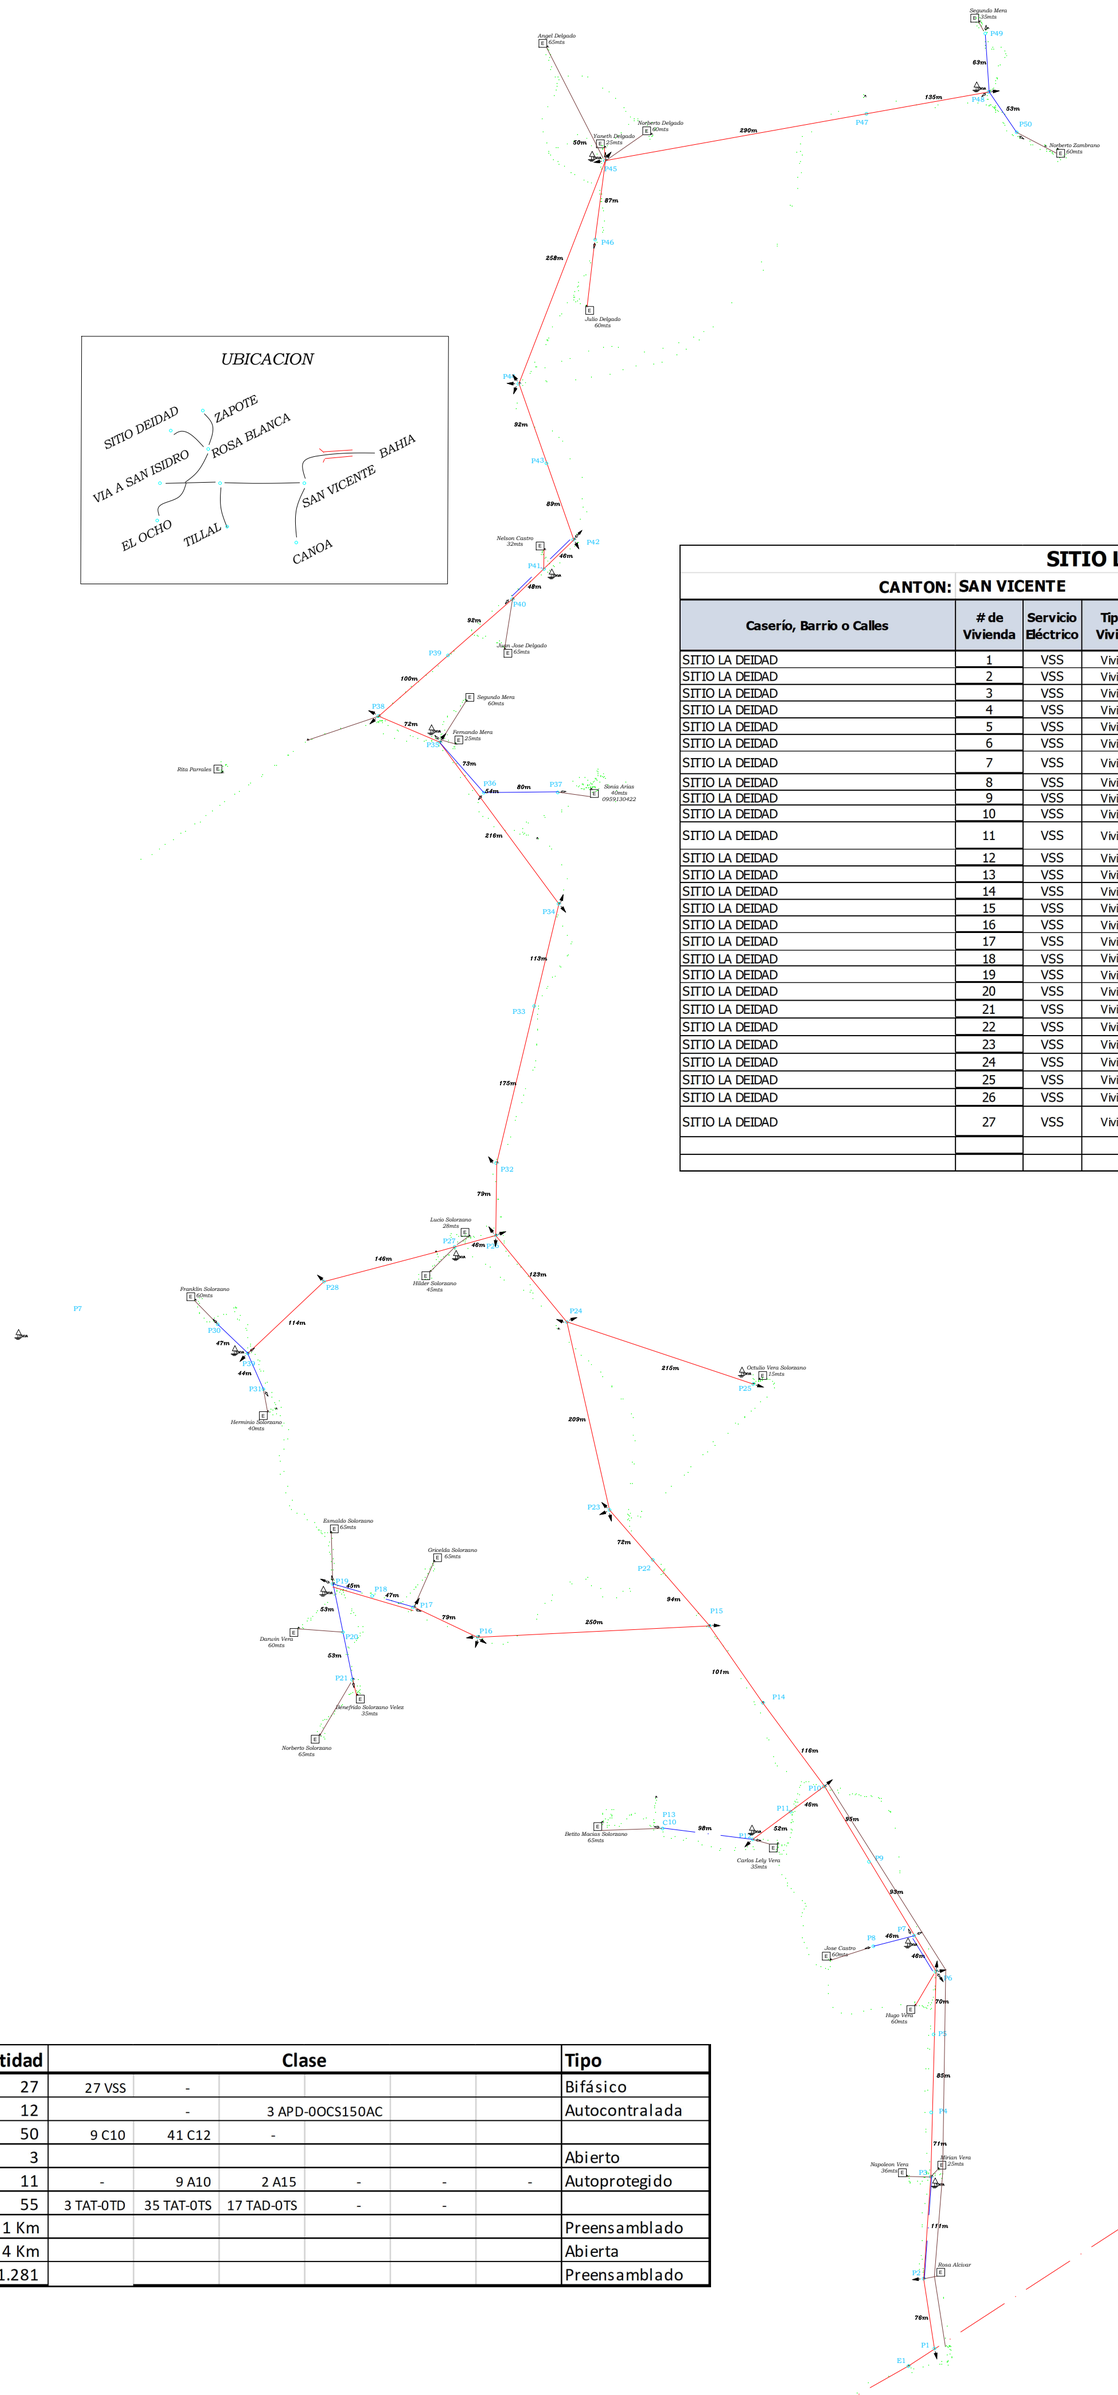

UBICACION

SITIO LA DEIDAD

CANTON: SAN VICENTE — **PARROQUIA:** SAN VICENTE

Caserío, Barrio o Calles	# de Vivienda	Servicio Eléctrico	Tipo de Vivienda	Apellidos y Nombres del Cliente	Cédula de Identidad o RUC	DISTANCIA DE ACOMETIDA
SITIO LA DEIDAD	1	VSS	Vivienda	VERA VERA EDDIE NAPOLEON	130757439-0	36 MTS
SITIO LA DEIDAD	2	VSS	Vivienda	VERA SOLRZANO MIRIAN LILIANA	131165182-0	25 MTS
SITIO LA DEIDAD	3	VSS	Vivienda	VERA VELASQUEZ VICTOR HUGO	130056651-8	60 MTS
SITIO LA DEIDAD	4	VSS	Vivienda	CASTRO SOLORZANO JOSE GERARDO	131211348-1	60 MTS
SITIO LA DEIDAD	5	VSS	Vivienda	VERA VELASQUEZ CARLOS LELY		35 MTS
SITIO LA DEIDAD	6	VSS	Vivienda	MACIAS SOLORZANO BETITO	130334244-6	65 MTS
SITIO LA DEIDAD	7	VSS	Vivienda	SOLORZANO VELIZ GRICELDA GRISMALDINA	130229980-2	65 MTS
SITIO LA DEIDAD	8	VSS	Vivienda	SOLORZANO VELIZ EDIBERTO ESNALDO	130487925-5	65 MTS
SITIO LA DEIDAD	9	VSS	Vivienda	VERA SOLRZANO DARWIN ALFREDO	131104404-2	60 MTS
SITIO LA DEIDAD	10	VSS	Vivienda	SOLORZANO VELIZ BENEFRIDE UVILDER	130508237-0	35 MTS
SITIO LA DEIDAD	11	VSS	Vivienda	SOLORZANO ARTEAGA NORBERTO UVILDER	131244923-2	65 MTS
SITIO LA DEIDAD	12	VSS	Vivienda	VERA SOLORZANO OCTULIO NORBERTO	131139004-9	15 MTS
SITIO LA DEIDAD	13	VSS	Vivienda	SOLORZANO VERA LUCIO NORBERTO	130132381-0	28 MTS
SITIO LA DEIDAD	14	VSS	Vivienda	SOLORZANO VELIZ HILDER JAVIER	131003531-4	45 MTS
SITIO LA DEIDAD	15	VSS	Vivienda	SOLORZANO VELIZ FRANKLIN EDISON	130605149-9	60 MTS
SITIO LA DEIDAD	16	VSS	Vivienda	SOLORZANO VELIZ HERMINIO AUBERTO	130511136-9	40 MTS
SITIO LA DEIDAD	17	VSS	Vivienda	ARIAS MUÑOZ SONIA	130872921-7	40 MTS
SITIO LA DEIDAD	18	VSS	Vivienda	MERA MARQUEZ FERNANDO ANTONIO	131647508-4	25 MTS
SITIO LA DEIDAD	19	VSS	Vivienda	MERA MARQUEZSEGUNDO GABINO	135146473-8	60 MTS
SITIO LA DEIDAD	20	VSS	Vivienda	JUAN JOSE DELGADO		65 MTS
SITIO LA DEIDAD	21	VSS	Vivienda	CASTRO VERA NELSON LEONARDO	135018772-8	32 MTS
SITIO LA DEIDAD	22	VSS	Vivienda	DELGADO JULIO CESAR	130384041-5	60 MTS
SITIO LA DEIDAD	23	VSS	Vivienda	DELGADO ZAMBRANO YANETH	131131140-9	25 MTS
SITIO LA DEIDAD	24	VSS	Vivienda	DELGADO ARTEAGA ANGEL EUGENIO	171255327-8	60 MTS
SITIO LA DEIDAD	25	VSS	Vivienda	DELGADO CATAGUA MAURO NORBERTO	1303920845	60 MTS
SITIO LA DEIDAD	26	VSS	Vivienda	MERA ZAMBRANO SEGUNDO NICANOR	130791818-3	35 MTS
SITIO LA DEIDAD	27	VSS	Vivienda	ZAMBRANO BERMUDEZ NORBERTO ALEJANDRO	130055096-7	60 MTS
						1.281 MTS

Item	Cantidad	Clase						Tipo
ABONADOS	27	27 VSS	-					Bifásico
LUMINARIAS	12		-	3 APD-0OCS150AC				Autocontralada
POSTES	50	9 C10	41 C12	-				
SECCIONADORES	3							Abierto
TRANSFORMADORES	11	-	9 A10	2 A15	-	-	-	Autoprotegido
TENSORES	55	3 TAT-0TD	35 TAT-0TS	17 TAD-0TS	-	-		
RED BAJO VOLTAJE	1 Km							Preensamblado
RED MEDIO VOLTAJE	4 Km							Abierta
ACOMETIDAS	1.281							Preensamblado

SIMBOLOGÍA		
DESCRIPCION	SIMBOLO (DISEÑO)	
	EXISTENTE	PROYECTADO
SECCIONADOR nF FUSIBLE UNIPOLAR ABIERTO n A	mFn	mFn
SECCIONADOR nF FUSIBLE UNIPOLAR ABIERTO CON DISPOSITIVO ROMPEARCO n A	mFn	mFn
RED AéREA DE MEDIO VOLTAJE		
RED AéREA DE BAJO VOLTAJE		
ACOMETIDA		
TRANSFORMADOR 1F AUTOPROTEGIDO n kVA EN POSTE	An	An
TRANSFORMADOR 3F AUTOPROTEGIDO n kVA EN POSTE	An	An
PUESTA A TIERRA		
POSTE HORMIGON ARMADO CIRCULAR DE n METROS	Cn	Cn
POSTE PLASTICO REFORZADO CON FIBRA DE VIDRIO CIRCULAR DE n METROS	Cn	Cn
POSTE HORMIGON ARMADO CIRCULAR DE n METROS A RETIRAR	Cn	Cn
LUMINARIA LED n W NIVEL DE POTENCIA CONSTANTE	nPC	nPC
MEDIDOR ELECTRONICO SIN PUERTO PARA GESTION DE MEDICION REMOTA	n VCS	n VSS
CAJA DISTRIBRIBUCION DE ACOMETIDAS	A	A
TENSOR A TIERRA SIMPLE EN BAJO VOLTAJE		
TENSOR A TIERRA SIMPLE EN MEDIO VOLTAJE		
TENSOR FAROL SIMPLE EN BAJO VOLTAJE		
TENSOR FAROL SIMPLE EN MEDIO VOLTAJE		
TENSOR A TIERRA DOBLE		
TENSOR FAROL DOBLE		

Escala: 1

2.500

0 — 25 — 250

	NOMBRE	FECHA	FIRMA	EMPRESA
Elaborado por:	Ing. Bismark Julian Romero Profesional de Ingeniería & Diseño	Julio :25	Firmado electrónicamente por: BISMARK JULIAN ROMERO SANCHEZ Validar únicamente con FirmaEC	CNEL EP CORPORACION NACIONAL DE ELECTRICIDAD
Revisado por:	Ing. Lincoln García Líder de Ingeniería & Construcción.	Julio :25	Firmado electrónicamente por: LINCOLN EDISON GARCIA CARVAJAL Validar únicamente con FirmaEC	
Aprobado por:	Ing. Yandris Vinces Director de Distribución.	Julio :25	Firmado electrónicamente por: YANDRIS EDUARDO VINCES PINARGOTE Validar únicamente con FirmaEC	

NOMBRE DEL PLANO:

PROYECTO DE ELECTRIFICACION DEL SITIO LA DEIDAD

Empresa Eléctrica Pública Estratégica Corporación Nacional de Electricidad CNEL EP
Unidad de Negocio Manabí

LAMINA: 1 DE 1