
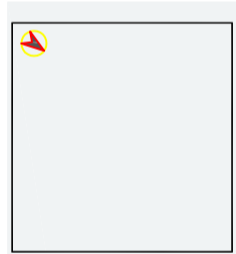
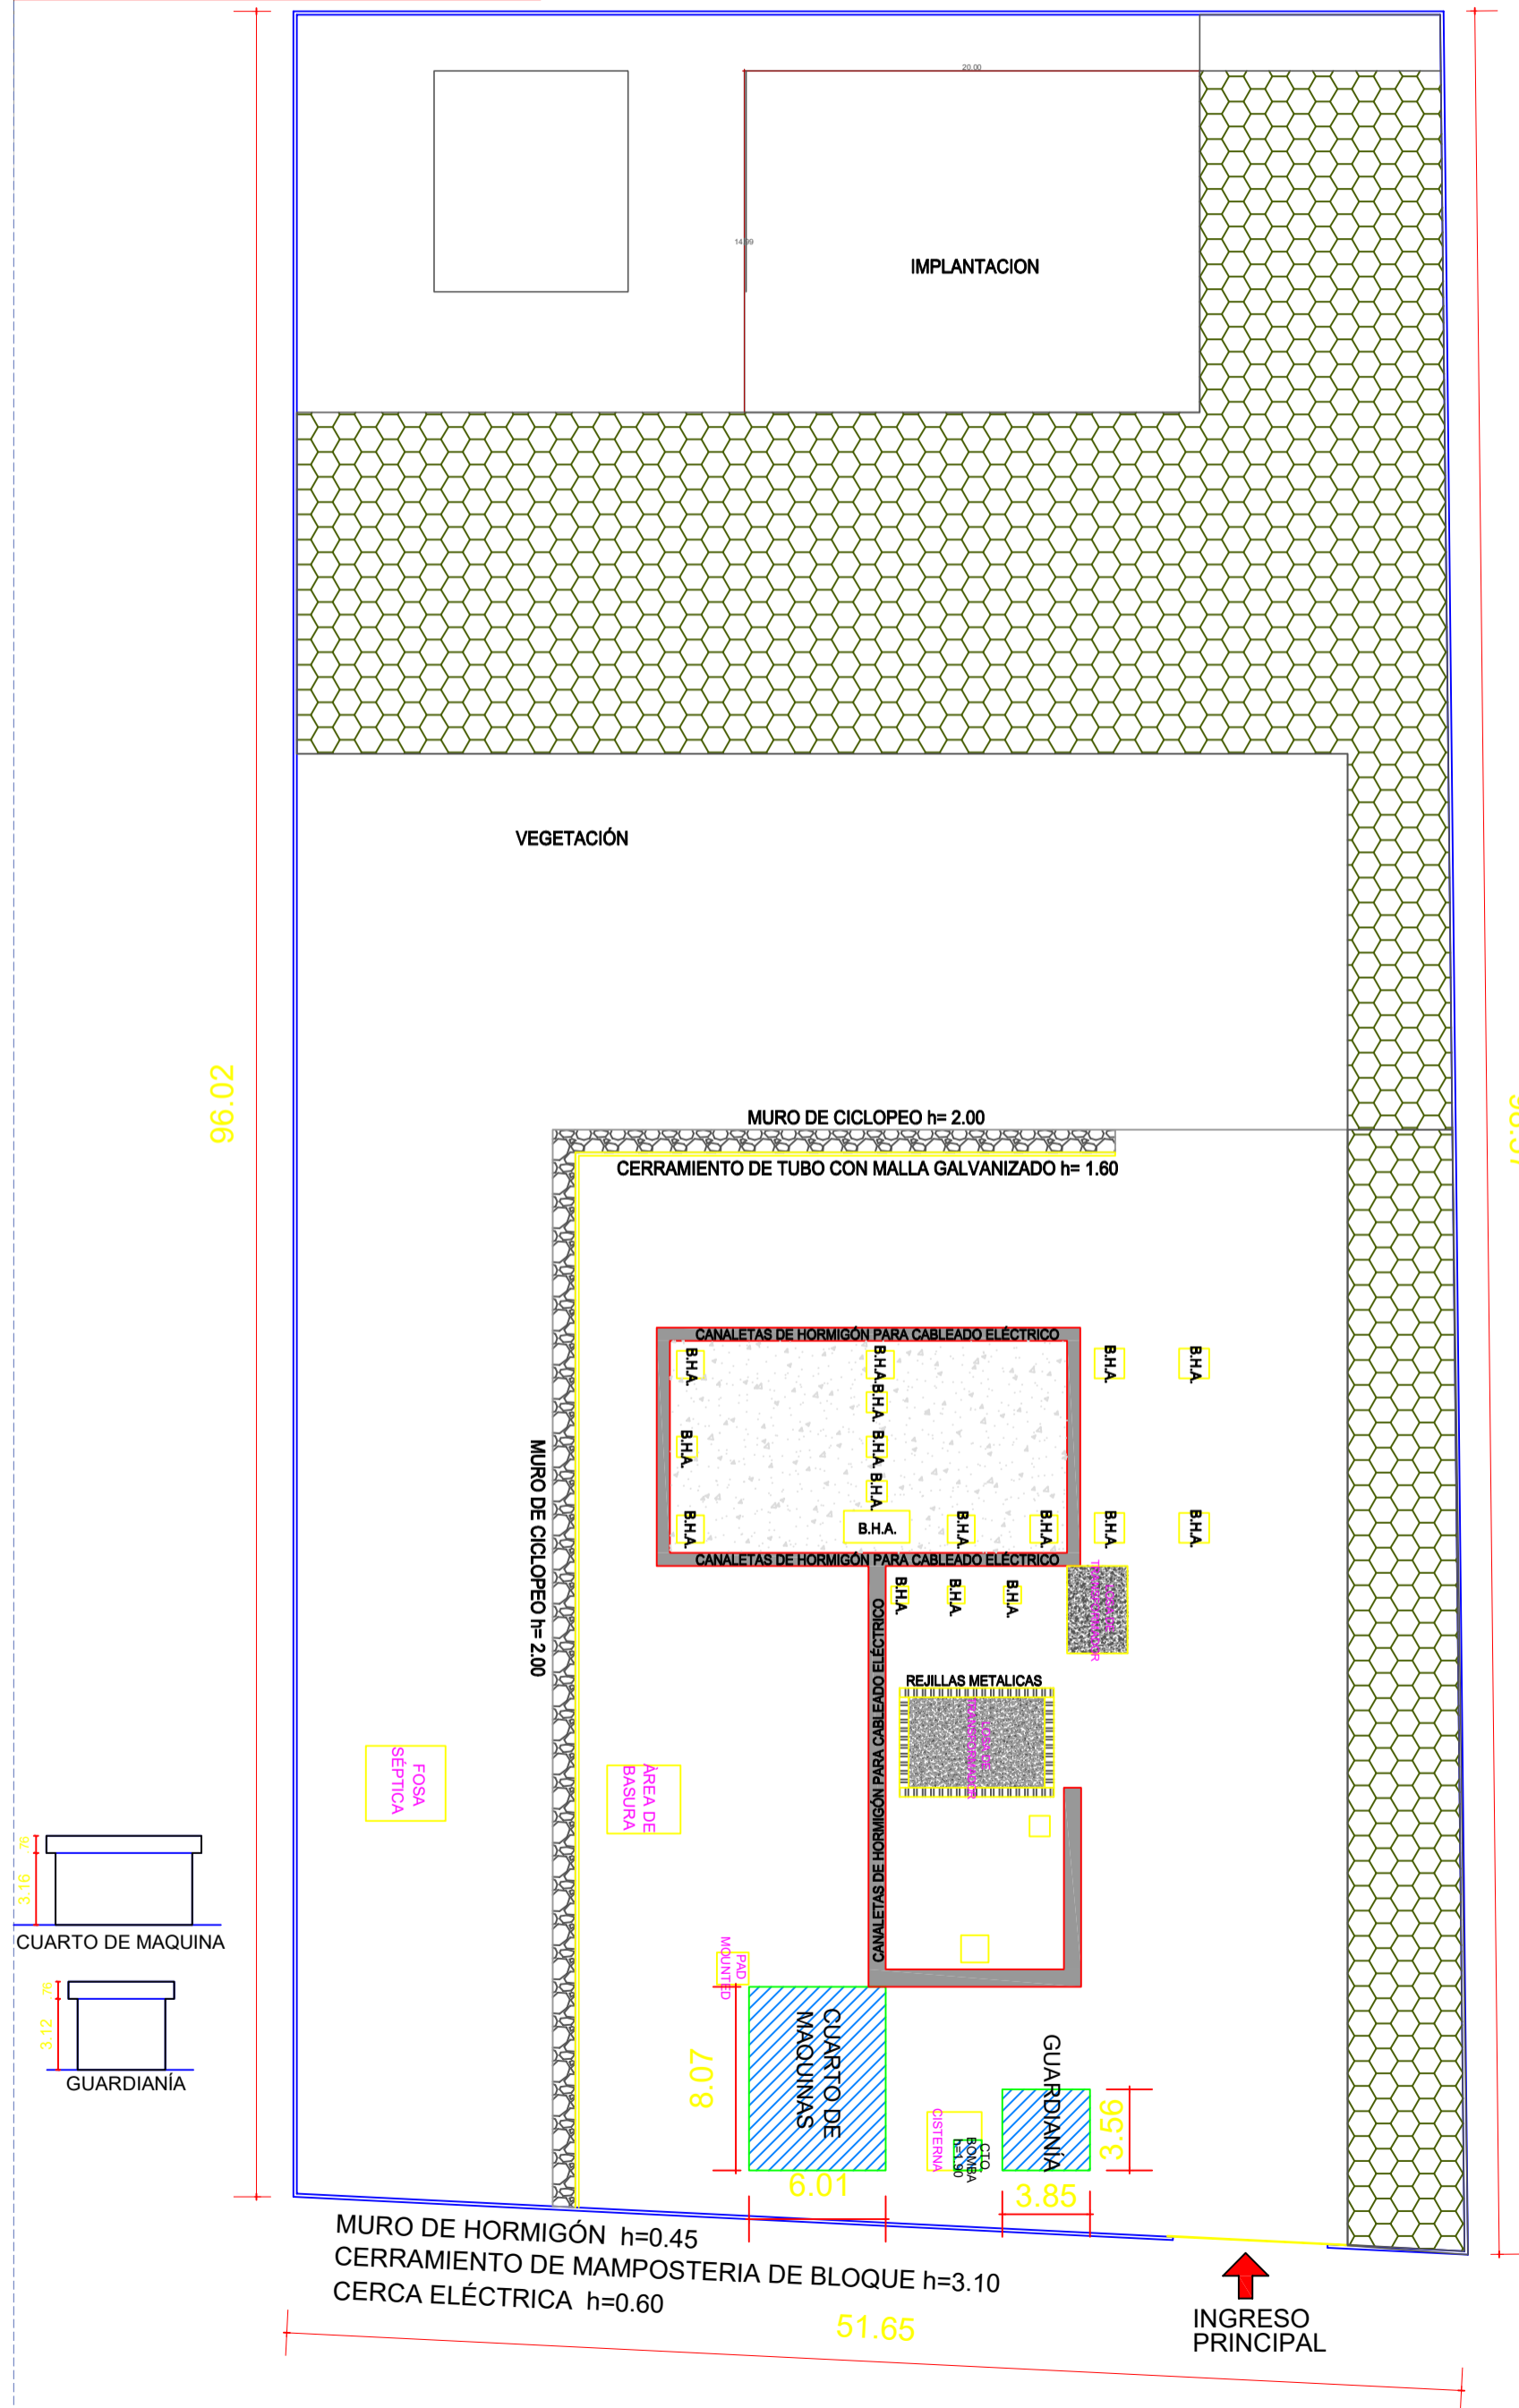


SIMBOLOGÍA	DESCRIPCIÓN
	CANALETAS DE HORMIGÓN PARA LAS INSTALACIONES DE CABLES ELÉCTRICOS
	BASE DE HORMIGÓN (PORTICOS - EQUIPOS ELÉCTRICOS)
	LOSA DE TRANSFORMADOR
	CIRCULACIÓN PISO DE ADOQUIN
	PISO DE GRAVA
	MURO DE GAVION
	REJILLA METALICA
	ÁREAS VERDES

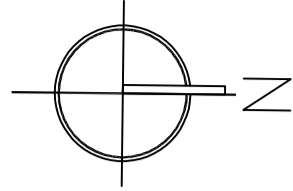

LABORATORIO DE TRANSFORMADORES
 ÁREA DE EDIFICACION: 300 M2

PROPIETARIO: _____

ING. HAROLD LOOR

DISEÑO ARQUITECTONICO: _____

ING. HAROLD LOOR

DIGITALIZACION DE PLANO: _____

ING. HAROLD LOOR

RESPONSABILIDAD TECNICA: _____

ING. HAROLD LOOR

CONTENIDO: _____

-EMPLAZAMIENTO

FECHA: _____ LAMINA: _____

MARZO / 2023 | 3/3

FIRMA _____

645660.00