


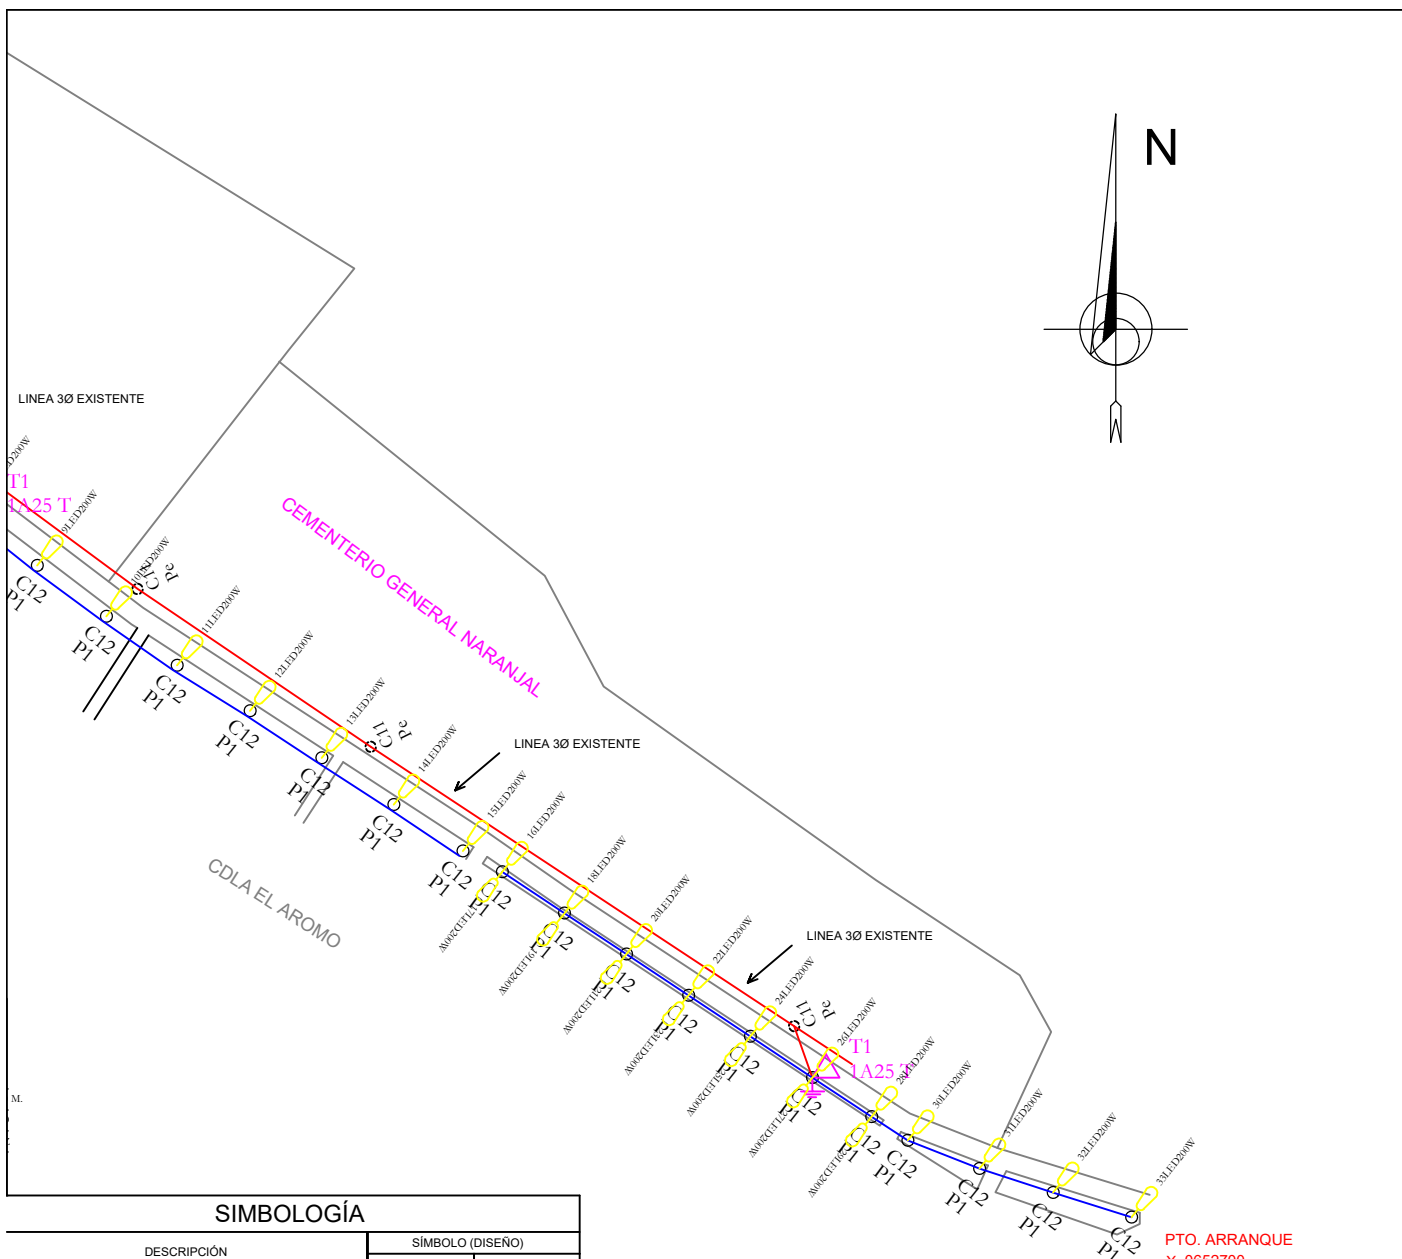

SIMBOLOGÍA

PTO. ARRANQUE
X: 0652700
Y: 9704503

ESCALA: 1:2500		DISEÑO: CRISTHIAN GAVINO
FECHA: 16/12/2022		DIBUJO: CRISTHIAN GAVINO
PROYECTO #15		REVISÓ: DANIEL GONZALEZ
UBICACIÓN: CANTON NARANJAL VÍA A SANTA ROSA DE FIANDES		HOJA: 1 DE: 1