


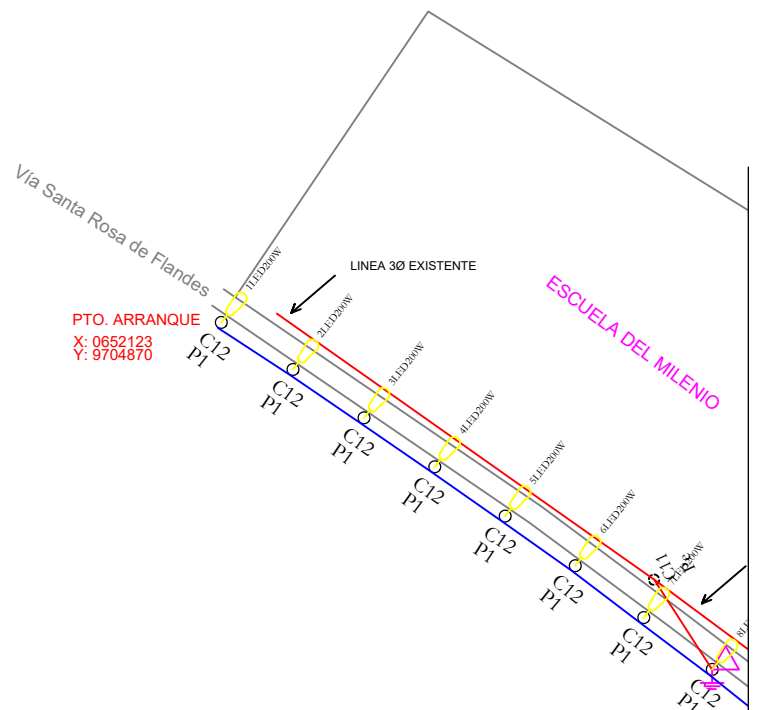

			
ESCALA: 1:2500	SECTOR EL CEMENTERIO Y ESCUELA DEL MUNICIPIO NARANJAL	DISEÑO: G. CRISTHIAN GAVIN	
FECHA: 16/12/2022		DIBUJO: G. CRISTHIAN GAVIN	
PROYECTO: #15		REVISIÓN: G. DANIEL GONZALEZ	
UBICACIÓN: CANTÓN NARANJAL VÍA A SANTA ROSA DE		HOJA: 1	DE: 1