



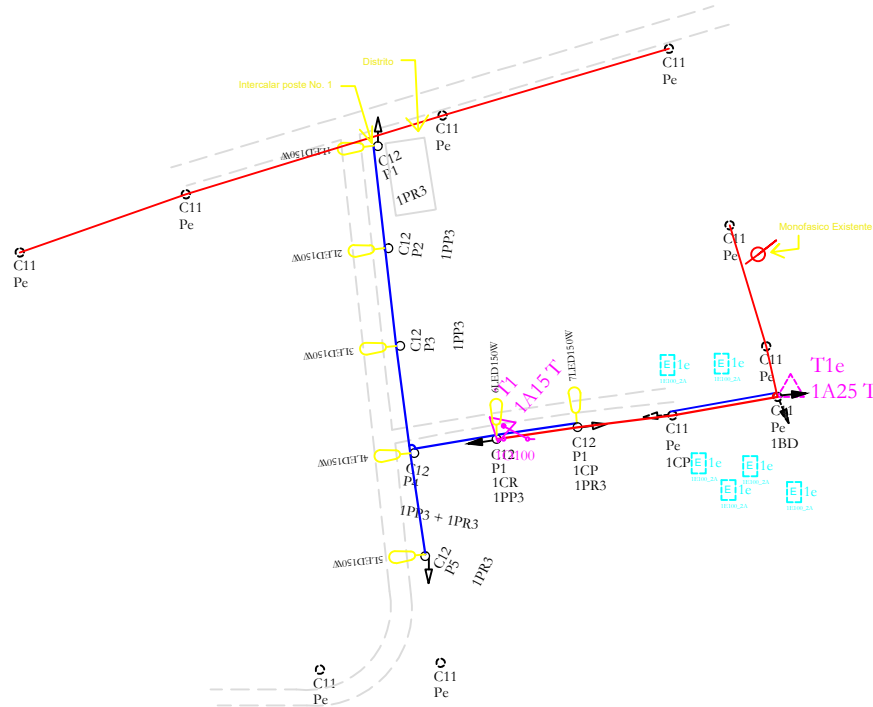

SIMBOLOGÍA

DESCRIPCIÓN	SIMBOLO (DISEÑO)	
	EXISTENTE	PROYECTADO
SECCIONADOR mF FUSIBLE UNIPOLAR ABIERTO n A		
DESCARGADOR		
RED AÉREA DE MEDIO VOLTAJE B 1 x 2 (-)		
RED AÉREA DE BAJO VOLTAJE XLPE 2 X 1/0 (1/0)		
ACOMETIDA		
TRANSFORMADOR 1F AUTOPROTEGIDO n kVA EN POSTE		
PUESTA A TIERRA		
POSTE HORMIGÓN ARMADO CIRCULAR DE n METROS		
POSTE HORMIGÓN ARMADO RECTANGULAR DE n METROS		
POSTE PLÁSTICO REFORZADO CON FIBRA DE VIDRIO CIRCULAR DE n METROS		
LUMINARIA LED nLEDPW		
MEDIDOR ELECTRÓNICO SIN PUERTO PARA GESTIÓN DE MEDICIÓN REMOTA		
CAJA DISTRIBUCIÓN DE ACOMETIDAS		
TENSOR A TIERRA SIMPLE EN BAJO VOLTAJE		
TENSOR A TIERRA SIMPLE EN MEDIO VOLTAJE		
TENSOR FAROL SIMPLE EN BAJO VOLTAJE		
TENSOR FAROL SIMPLE EN MEDIO VOLTAJE		
TENSOR POSTE A POSTE SIMPLE EN BAJO VOLTAJE		
TENSOR POSTE A POSTE SIMPLE EN MEDIO VOLTAJE		
TENSOR A TIERRA DOBLE		

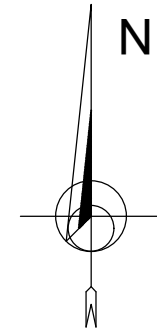

ESCALA: 1:2500
FECHAS: 01/2023
PROYECTO: 2023-1
UBICACIÓN: CANTÓN SIMÓN BOLÍVAR

Sector del distrito de educación via al cementerio

DISEÑO: G. CARLOS NARVÁEZ
DIBUJO: G. CARLOS NARVÁEZ
REVISIÓN: G. CRISTHIAN GAVIN
HOJA: 1 DE: 1