


SIMBOLOGÍA

DESCRIPCIÓN	SÍMBOLO (DISEÑO)	
	EXISTENTE	PROYECTADO
SECCIONADOR mF FUSIBLE UNIPOLAR ABIERTO n A		
DESCARGADOR		
RED ÁREA DE MEDIO VOLTAJE B 1 x 2 (-)		
RED ÁREA DE BAJO VOLTAJE XLPE 2 X 1/0 (1/0)		
ACOMETIDA		
TRANSFORMADOR 1F AUTOPROTEGIDO n kVA EN POSTE		
PUESTA A TIERRA		
POSTE HORMIGÓN ARMADO CIRCULAR DE n METROS		
POSTE HORMIGÓN ARMADO RECTANGULAR DE n METROS		
POSTE PLÁSTICO REFORZADO CON FIBRA DE VIDRIO CIRCULAR DE n METROS		
LUMINARIA LED nLEDPW		
MEDIDOR ELECTRÓNICO SIN PUERTO PARA GESTIÓN DE MEDICIÓN REMOTA		
CAJA DISTRIBUCIÓN DE ACOMETIDAS		
TENSOR A TIERRA SIMPLE EN BAJO VOLTAJE		
TENSOR A TIERRA SIMPLE EN MEDIO VOLTAJE		
TENSOR FAROL SIMPLE EN BAJO VOLTAJE		
TENSOR FAROL SIMPLE EN MEDIO VOLTAJE		
TENSOR POSTE A POSTE SIMPLE EN BAJO VOLTAJE		
TENSOR POSTE A POSTE SIMPLE EN MEDIO VOLTAJE		
TENSOR A TIERRA DOBLE		

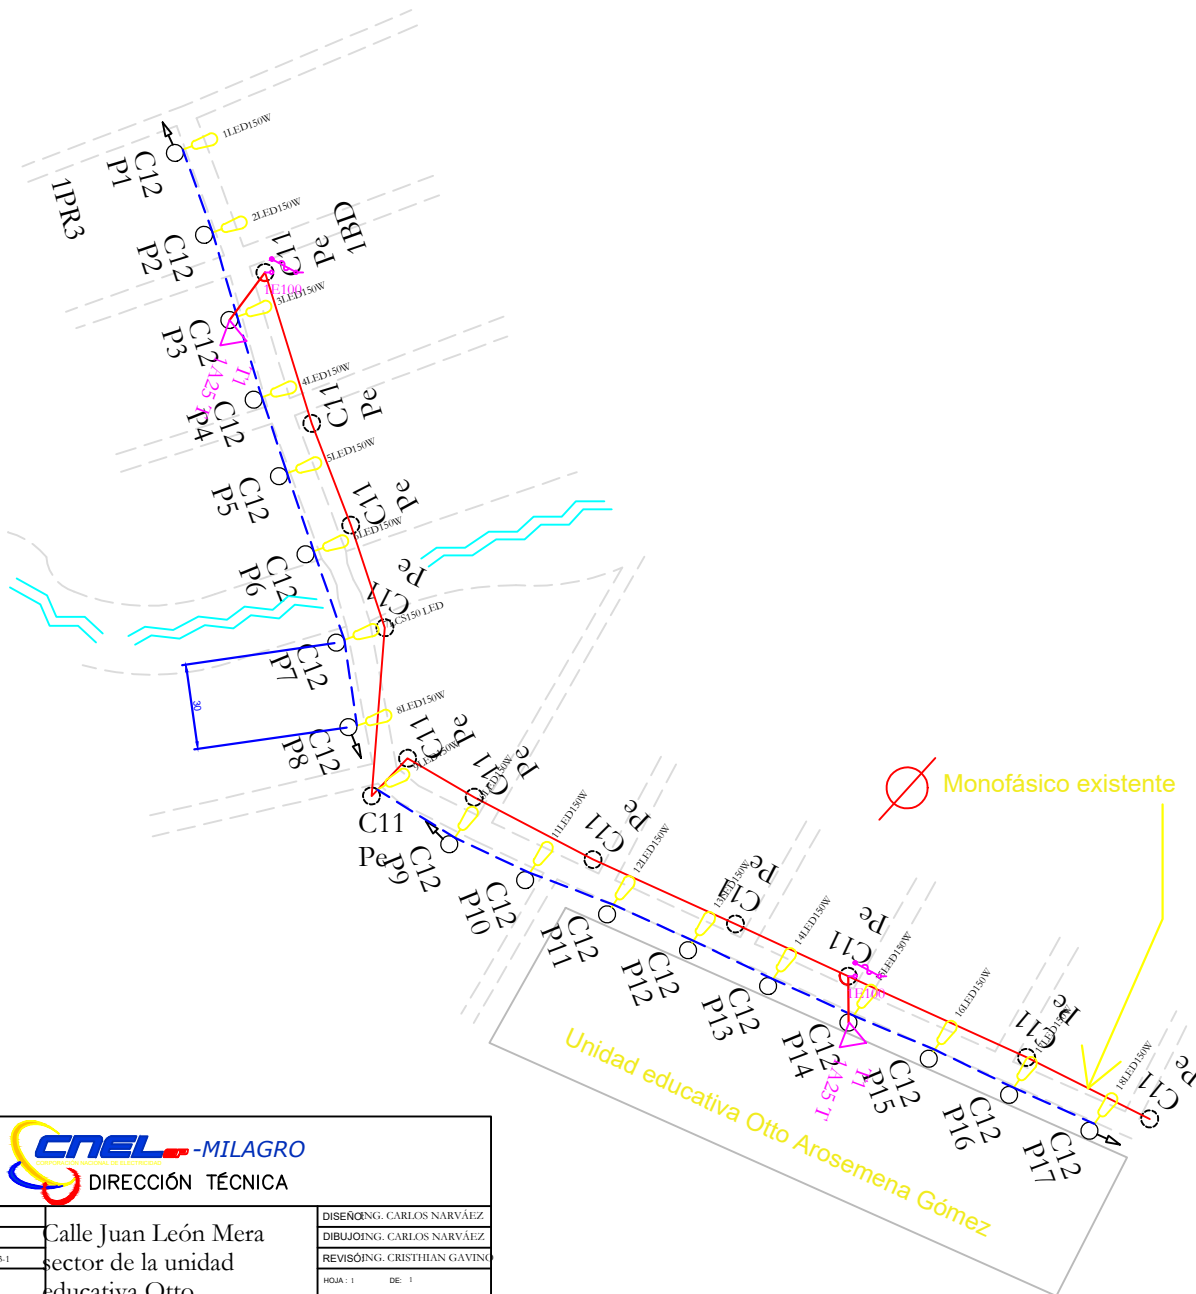

ESCALA: 1:2500	Calle Juan León Mera sector de la unidad educativa Otto Arosemena Gómez	DISEÑO: G. CARLOS NARVAEZ
FECHA: 09/02/2023		DIBUJO: G. CARLOS NARVAEZ
PROYECTO: 2023-1		REVISIÓN: G. CRISTIAN GAVIN
UBICACIÓN: CANTÓN MILAGRO		HOJA: 1 DE 1