



UBICACION

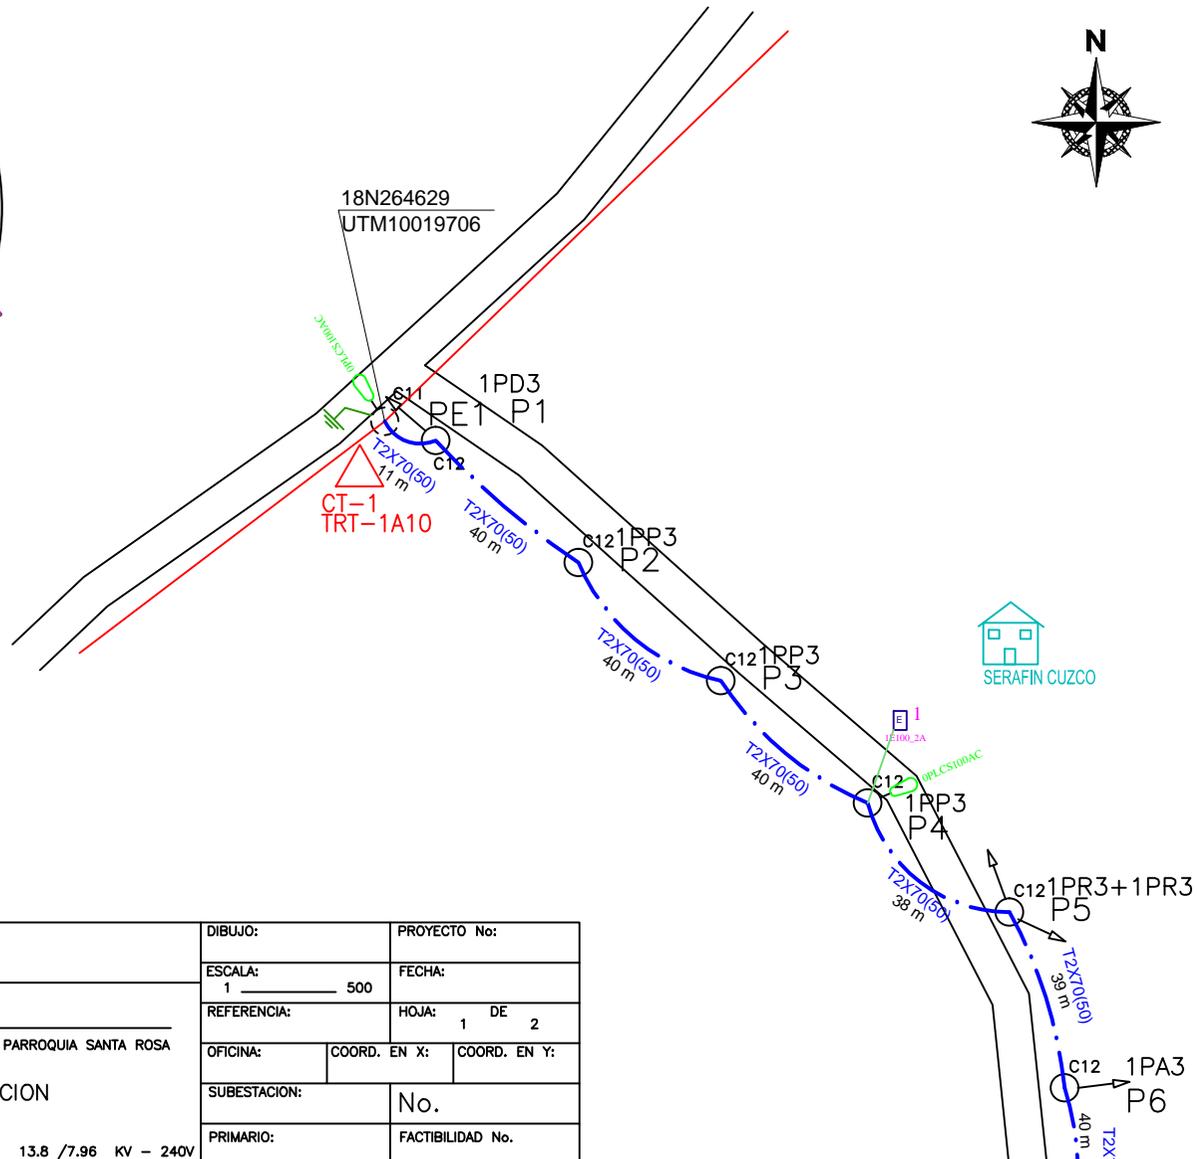


LISTADO DE USUARIOS	
1	SERAFIN CUZCO
2	LOURDES ALBAN
3	CRISTOBAL ALBAN

	PROYECTO: --	DIBUJO:	PROYECTO No.:	
	REVISO:	COMUNIDAD	ESCALA: 1 : 500	FECHA:
	RECOMENDO:	SANTA ROSA – LUZ Y VIDA PARROQUIA SANTA ROSA	REFERENCIA:	HOJA: 1 DE 2
	APROBO CNEL-SUC:	RED DE DISTRIBUCION	OFICINA:	COORD. EN X: COORD. EN Y:
	TIPO DE INSTALACION: AEREA TENSION 13.8 /7.96 KV – 240V	SUBESTACION:	No.	
		PRIMARIO:	FACTIBILIDAD No.	

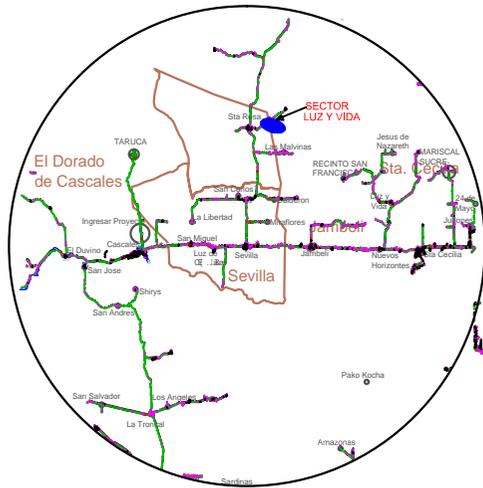


RECINTO CADENA II

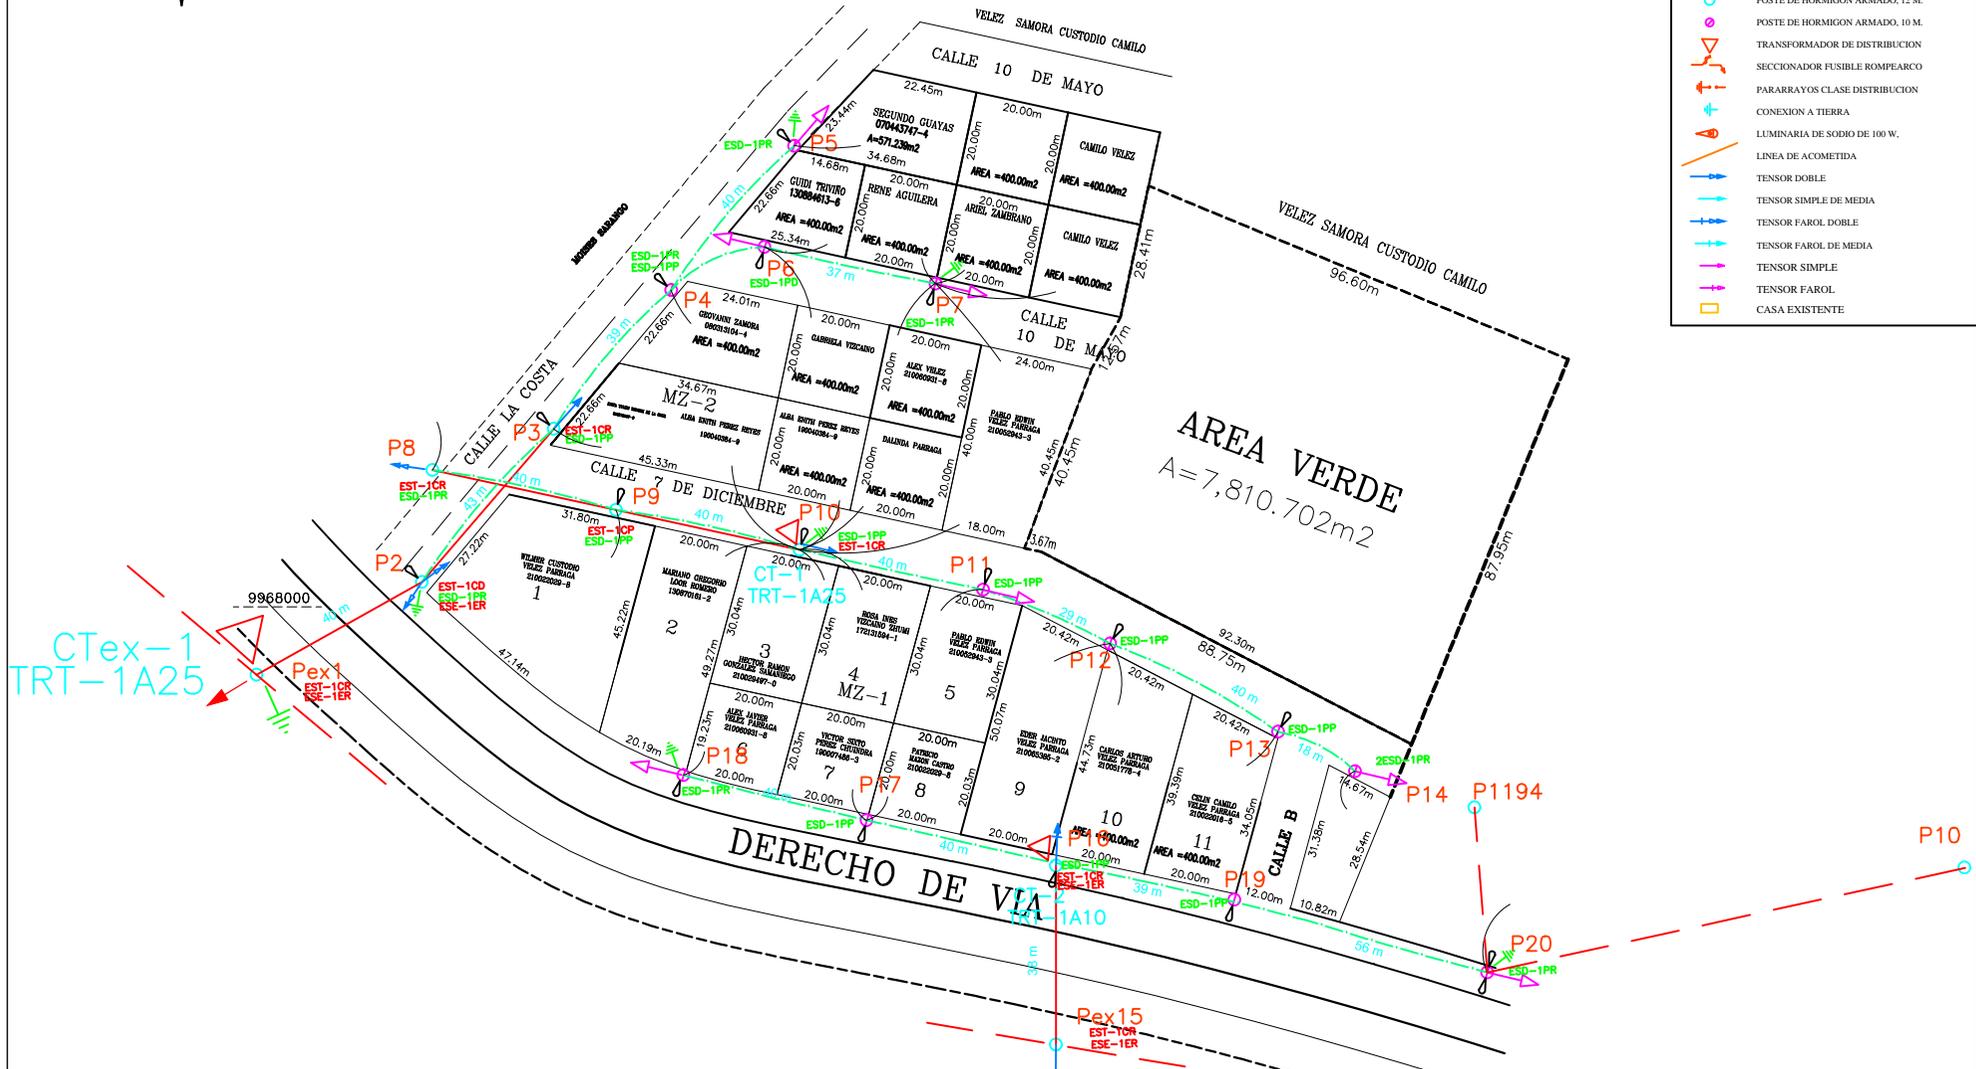

SIMBOLOGIA

- RED DE MT EXT. TRIFASICA
- RED DE MT PROJ. TRIFASICA COT-3B3X1(0/2)
- RED DE MT PROJ. MONOFASICA CO0-0B1.0
- RED DE B.T. Y A.P. 220/110 V. CO0-072X70(50)
- POSTE DE HORMIGON ARMADO, 12 M.
- POSTE DE HORMIGON ARMADO, 10 M.
- TRANSFORMADOR DE DISTRIBUCION
- SECCIONADOR FUSIBLE ROMPEARCO
- PARARRAYOS CLASE DISTRIBUCION
- CONEXION A TIERRA
- LUMINARIA DE SODIO DE 100 W.
- LINEA DE ACOMETIDA
- TENSOR DOBLE
- TENSOR SIMPLE DE MEDIA
- TENSOR FAROL DOBLE
- TENSOR FAROL DE MEDIA
- TENSOR SIMPLE
- TENSOR FAROL
- CASA EXISTENTE

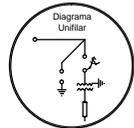

	CNEL EP NUEVA LOJA - ECUADOR		DIBUJO: ING. XX	TRAMITE No. -
	CADENA II <small>PROVINCIA DEL CUMBUZCO, CANTON SHUSHUFINI, PARRQUJA SHUSHUFINI</small>		ESCALA: -	FECHA: ABRIL DE 2019
	RED DE DISTRIBUCION ELECTRICA MEDIA, BAJA TENSION Y A. P.		REFERENCIA: -	HOJA: 1 DE 1
	PROYECTO: REVISION: T.L.G.O. RECOMENDACION: APROBO CNEL SUCUMBIO: ING.	TIPO DE RED : AEREA TENSION : 13.8 KV-220/110 V	OFICINA: COORDENADA EN X: COORDENADA EN Y:	SUBSTACION: SHUSHUFINI