
LANZAHURCO - SALINAS

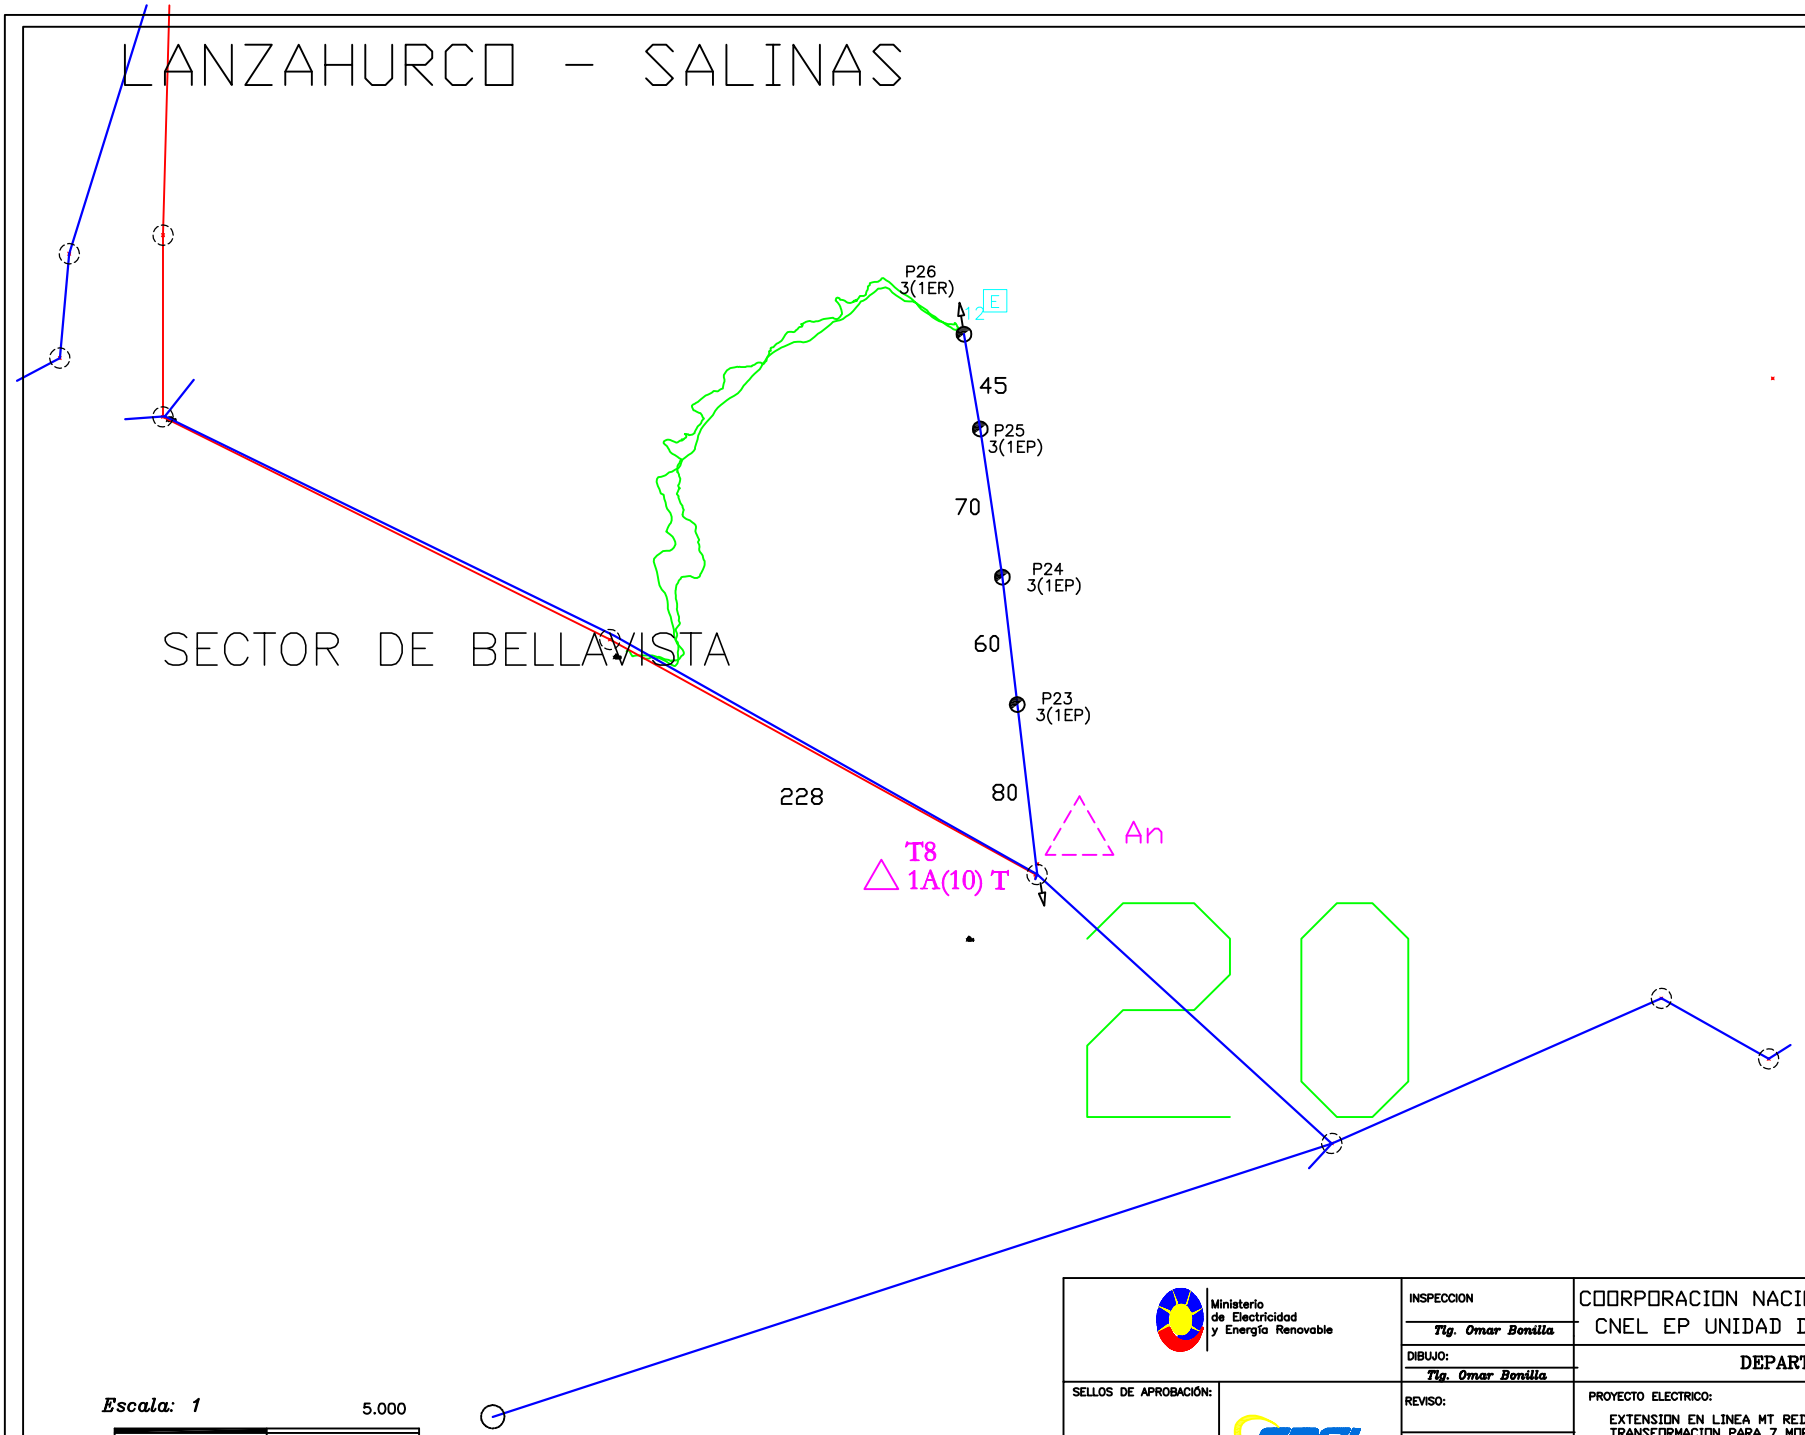

SIMBOLOGíA		
DESCRICCION	SIMBOLO (DISEAD)	
	EXISTENTE	PROYECTADO
SECCIONADOR nF FUSIBLE UNICOLAR ABIERTO n A		
SECCIONADOR nF FUSIBLE UNICOLAR CERRADO n A		
SECCIONADOR nF FUSIBLE UNICOLAR ABIERTO CON DISCOSITIVO ROMCEARCO n A		
SECCIONADOR nF DE CUCHILLA UNICOLAR n A		
SECCIONADOR nF FUSIBLE UNICOLAR CON DISCOSITIVO ROMCEARCO n A		
DESCARGADOR		
RED AEREA DE MEDIO VOLTAJE		
RED AEREA DE BAJO VOLTAJE		
ACOMETIDA		
TRANSFORMADOR 1F AUTOCROTEGIDO n kVA EN POSTE	An	An
TRANSFORMADOR 3F AUTOCROTEGIDO n kVA EN POSTE	An	An
CUESTA A TIERRA		
COSTE HORMIGON ARMADO CIRCULAR DE n METROS	Cn	Cn
COSTE HORMIGON ARMADO RECTANGULAR DE n METROS	Rn	Rn
COSTE CLASTICO REFORZADO CON FIBRA DE VIDRIO CIRCULAR DE n METROS	Cn	Cn
LUMINARIA DE SODIO CERRADA n V NIVEL DE COTENCIA CONSTANTE	nSC	nSC
MEDIDOR ELECTRONICO SIN CUERTO CARA GESTION DE MEDICION REMOTA	E n	E n
CAJA DISTRIBRIBUCION DE ACOMETIDAS	A	A
TENSOR A TIERRA SIMCLE EN BAJO VOLTAJE		
TENSOR A TIERRA SIMCLE EN MEDIO VOLTAJE		
TENSOR FAROL SIMCLE EN BAJO VOLTAJE		
TENSOR FAROL SIMCLE EN MEDIO VOLTAJE		
TENSOR COSTE A COSTE SIMCLE EN BAJO VOLTAJE		
TENSOR COSTE A COSTE SIMCLE EN MEDIO VOLTAJE		
TENSOR A TIERRA DOBLE		
TENSOR FAROL DOBLE		
TENSOR COSTE A COSTE DOBLE		

Escala: 1 5.000

0 25 1000

Ministerio de Electricidad y Energía Renovable

SELLOS DE APROBACIÓN:

INSPECCION: Tlg. Omar Bonilla

DIBUJO: Tlg. Omar Bonilla

REVISO: Ing. Luis Hurtado

APROBO: Ing. Cesar Velez

COORPORACION NACIONAL DE ELECTICIDAD
CNEL EP UNIDAD DE NEGOCIO BOLIVAR

DEPARTAMENTO TECNICO

PROYECTO ELECTRICO:
EXTENSION EN LINEA MT RED B.T. MONTAJE DE CENTRO DE TRANSFORMACION PARA 7 MORADORES DE LANZAHURCO - SALINAS

FINANCIAMIENTO:

SUBESTACION: #1 ECHEANDIA

CIRCUITO: #1 CALUMA

FECHA:

PROY.: 127-DT-2014

CANTON: GUARANDA

PARROQUIA: SALINAS

LOCALIDAD: LANZAHURCO

LAMINA: 3/3