
LISTA DE MORADORES

1. JOSE YANCHALIQUIN
2. ANDREA YANCHALIQUIN
3. SEGUNDO AMBROCIO YANCHALIQUIN
4. ROSA CHISAG CHIMBORAZO
5. SEGUNDO FRANCISCO TIBANLOMBO
6. SEGUNDO MARIO TIBANLOMBO
7. MANUEL CHIMBORAZO PUNINA
8. MARIA CHIMBO QUIHSPE
9. JOSE QUISHPE SIGCHA
10. SEGUNDO QUISHPE CAIZA
11. LUIS YANCHALIQUIN YANCHALIQUIN
12. LUIS CHIMBORAZO CHISAG
13. ANIBAL TIXILEMA TIXILEMA
14. GILBERT AVALOS YANCHALIQUIN
15. LAURA BEATRIZ YANCHALIQUIN SIGCHA
16. MARIA ROSA SIGCHA CHIMBORAZO
17. MARIA MERCEDES CHIMBORAZO
18. WALTER EUGENIO CAIZA LUCINTUÑA
19. MARIA DELGADO LUCINTUÑA
20. ROSARIO MASABANDA PUNINA
21. SEGUNDO JOSE TIBANLOMBO TIXILEMA
22. VINICIO AURELIO CHIMBORAZO PUNINA
23. WILLIAM RENE POAQUIZA CHIMBORAZO
24. SEGUNDO AURELIO CHIMBORAZO
25. JOSE TIO PUNINA QUISHPE

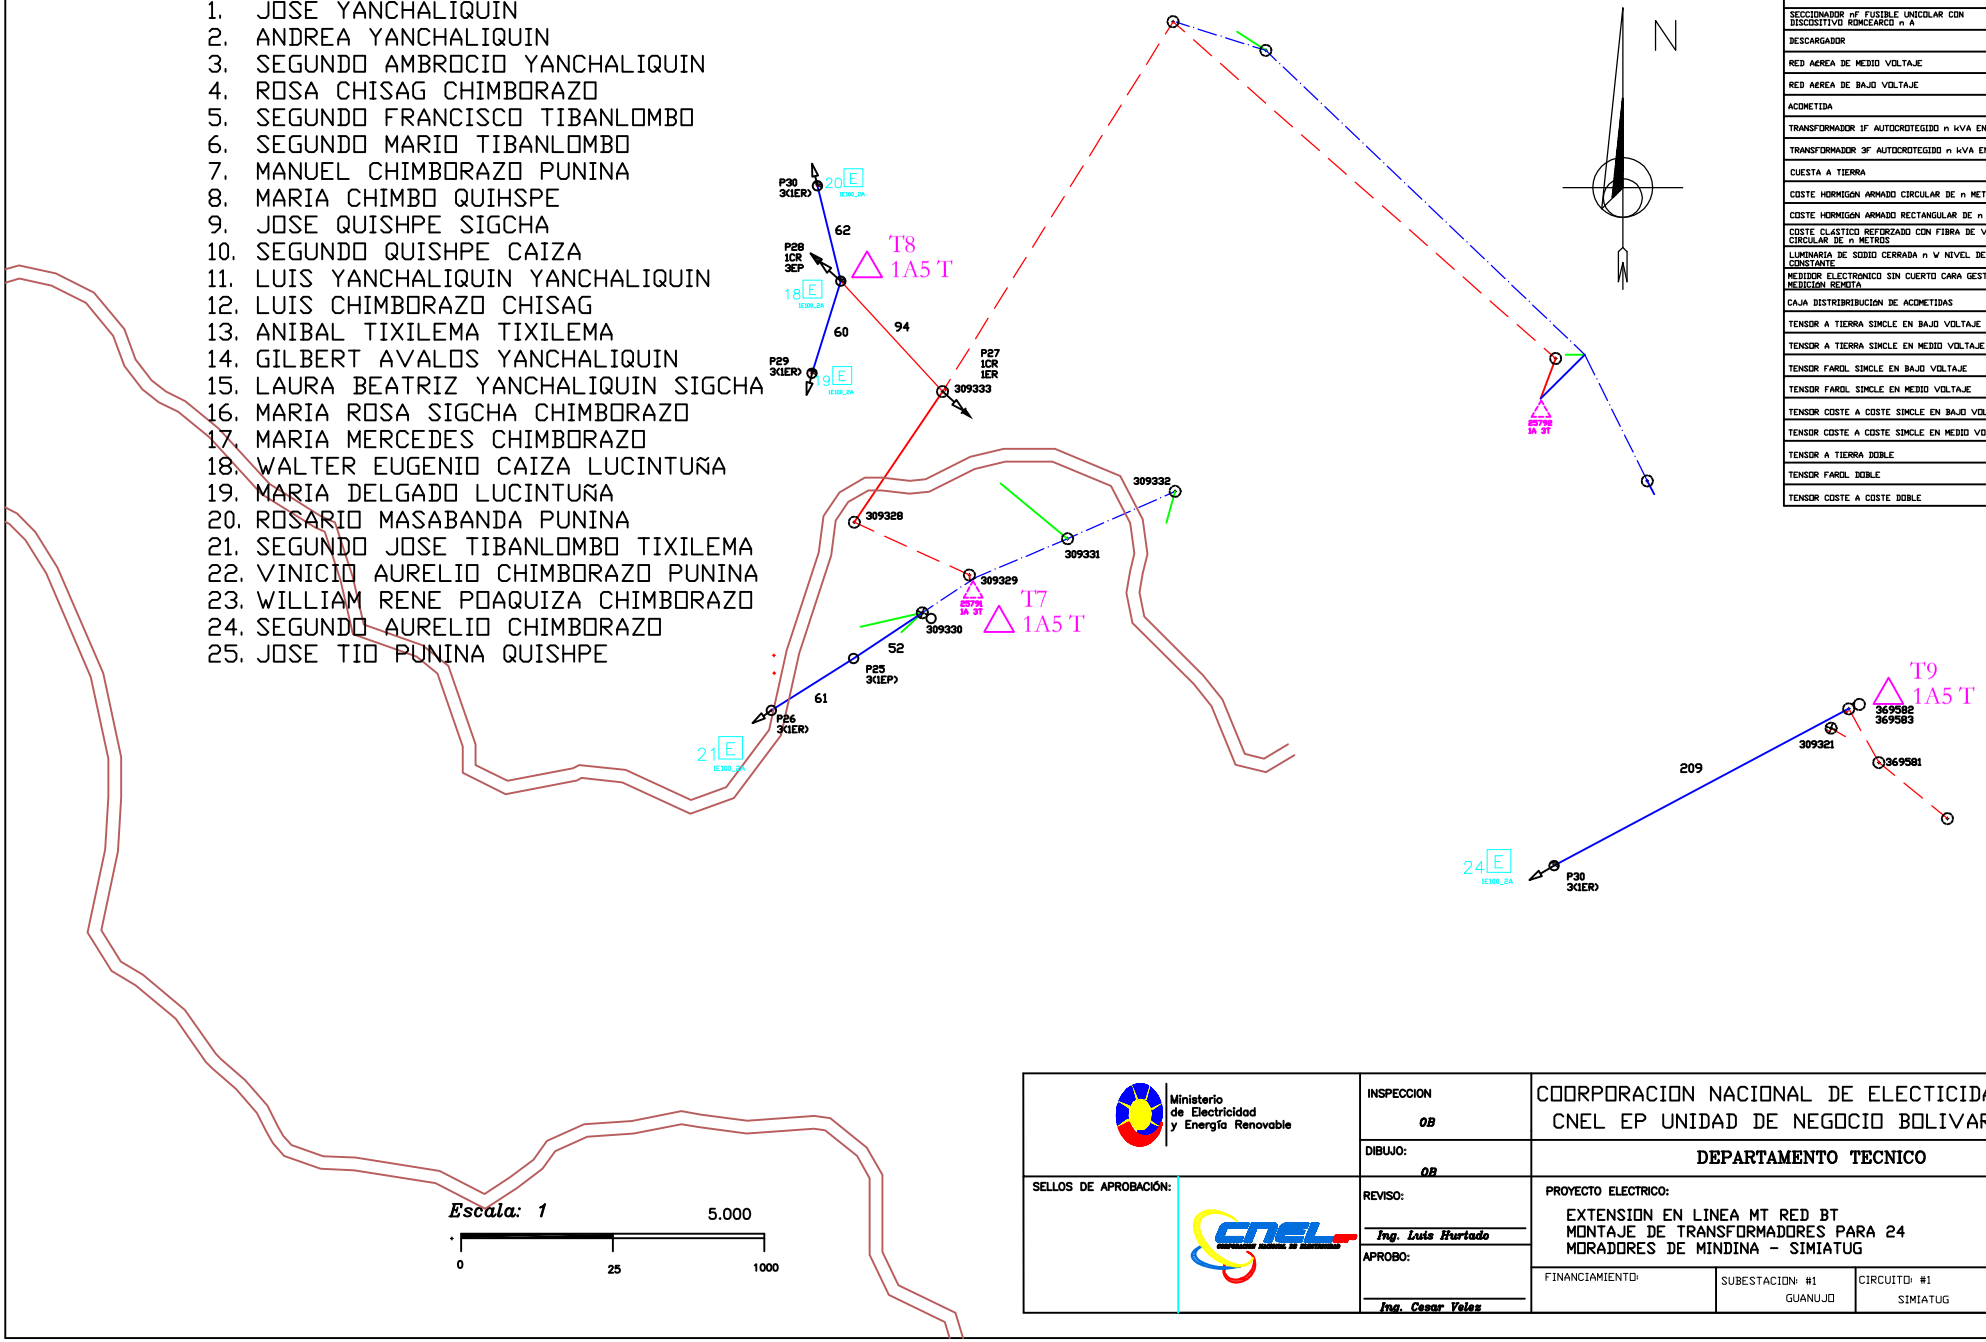

SIMBOLOGÍA

DESCRICCION	SIMBOLO (DISEAD) EXISTENTE	SIMBOLO (DISEAD) CROYECTADO
SECCIONADOR nF FUSIBLE UNICOLAR ABIERTO n A		
SECCIONADOR nF FUSIBLE UNICOLAR CERRADO n A		
SECCIONADOR nF FUSIBLE UNICOLAR ABIERTO CON DISCOSITIVO ROMCEARCO n A		
SECCIONADOR nF DE CUCHILLA UNICOLAR n A		
SECCIONADOR nF FUSIBLE UNICOLAR CON DISCOSITIVO ROMCEARCO n A		
DESCARGADOR		
RED AEREA DE MEDIO VOLTAJE		
RED AEREA DE BAJO VOLTAJE		
ACOMETIDA		
TRANSFORMADOR 1F AUTOCROTEGIDO n kVA EN POSTE	An	An
TRANSFORMADOR 3F AUTOCROTEGIDO n kVA EN POSTE	An	An
CUESTA A TIERRA		
COSTE HORMIGON ARMADO CIRCULAR DE n METROS	Cn	Cn
COSTE HORMIGON ARMADO RECTANGULAR DE n METROS	Rn	Rn
COSTE CLASTICO REFORZADO CON FIBRA DE VIDRIO CIRCULAR DE n METROS	Cn	Cn
LUMINARIA DE SODIO CERRADA n W NIVEL DE COTENCIA CONSTANTE	nCC	nCC
MEDIDOR ELECTRONICO SIN CUERTO CARA GESTION DE MEDICION REMOTA	E n	E n
CAJA DISTRIBRIBUCION DE ACOMETIDAS	A	A
TENSOR A TIERRA SIMCLE EN BAJO VOLTAJE		
TENSOR A TIERRA SIMCLE EN MEDIO VOLTAJE		
TENSOR FAROL SIMCLE EN BAJO VOLTAJE		
TENSOR FAROL SIMCLE EN MEDIO VOLTAJE		
TENSOR COSTE A COSTE SIMCLE EN BAJO VOLTAJE		
TENSOR COSTE A COSTE SIMCLE EN MEDIO VOLTAJE		
TENSOR A TIERRA DOBLE		
TENSOR FAROL DOBLE		
TENSOR COSTE A COSTE DOBLE		

Ministerio de Electricidad y Energía Renovable

SELLOS DE APROBACIÓN:

INSPECCION: OB

DIBUJO: OB

REVISO: Ing. Luis Hurtado

APROBO: Ing. Cesar Veles

COORPORACION NACIONAL DE ELECTICIDAD
CNEL EP UNIDAD DE NEGOCIO BOLIVAR

DEPARTAMENTO TECNICO

PROYECTO ELECTRICO:
EXTENSION EN LINEA MT RED BT
MONTAJE DE TRANSFORMADORES PARA 24
MORADORES DE MINDINA - SIMIATUG

FINANCIAMIENTO:

SUBESTACION: #1 GUANUJO

CIRCUITO: #1 SIMIATUG

FECHA: MAYO 2016

PROY.: 127-DT-2014

CANTON: GUARANDA

PARROQUIA: SIMIATUG

LOCALIDAD: MINDINA

LAMINA: 1/1