


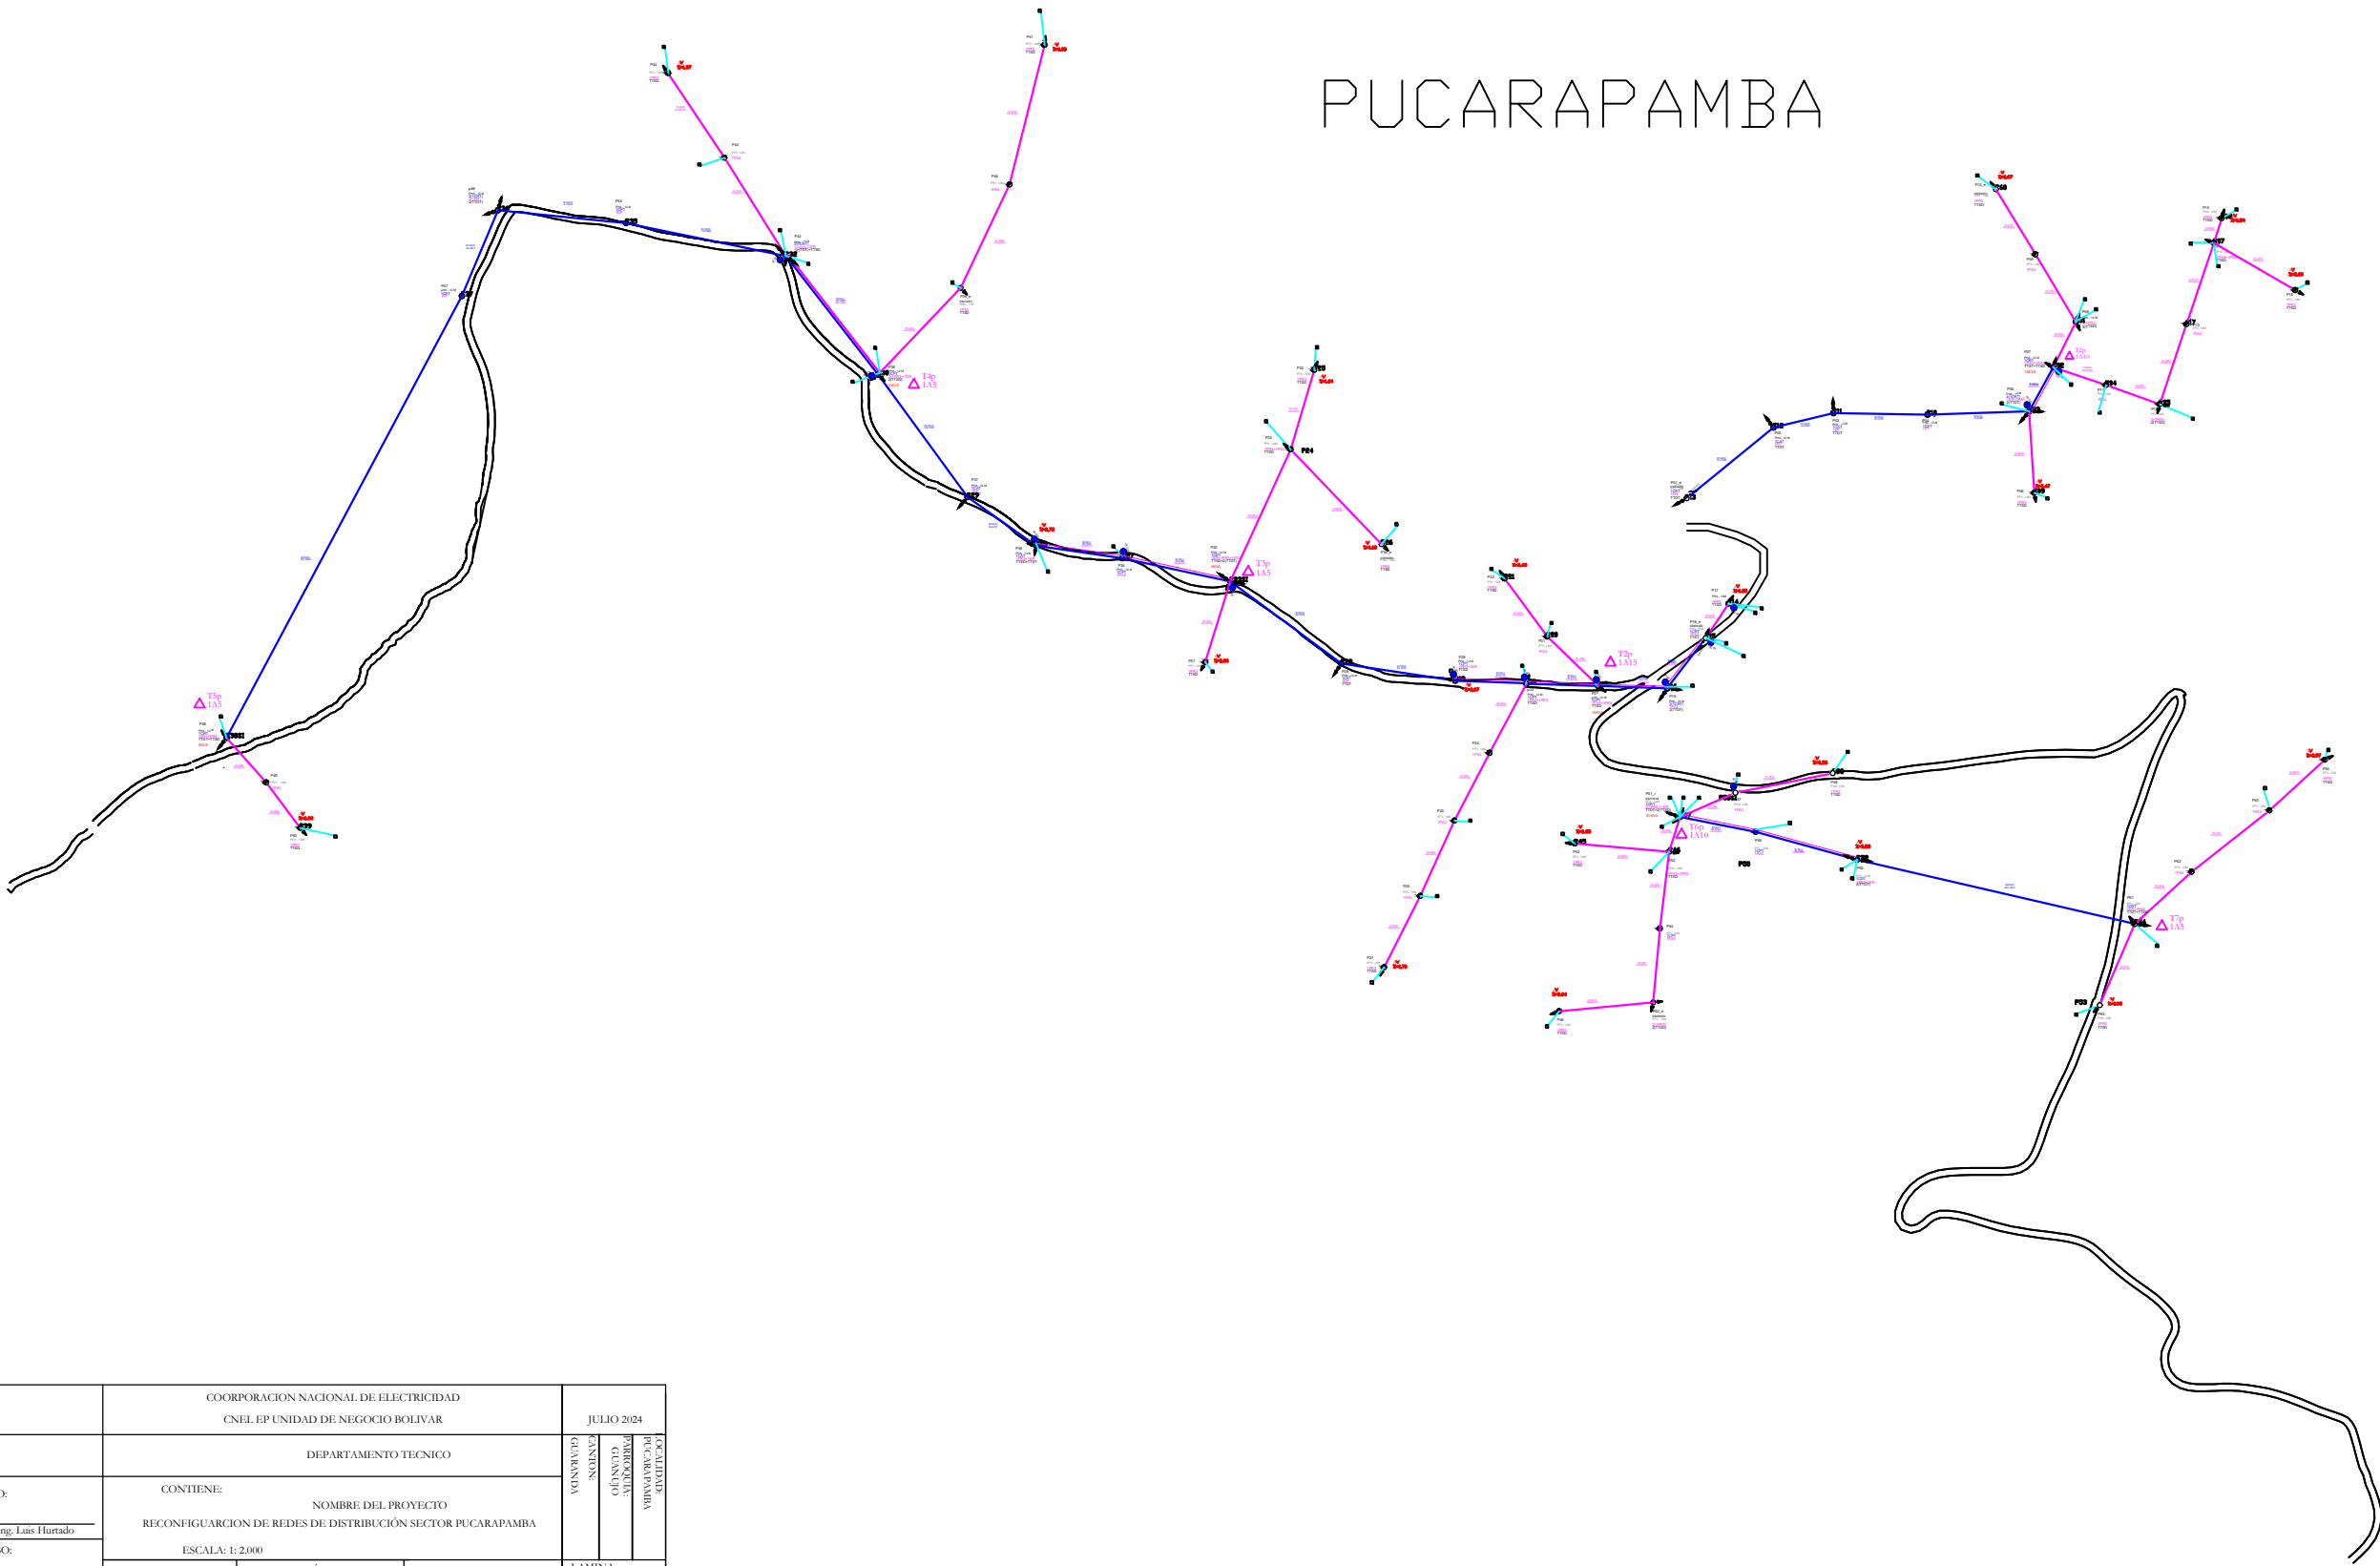

PUCARAPAMBA



 <div>Ministerio de Electricidad y Energía Renovable</div>		COORPORACION NACIONAL DE ELECTRICIDAD CNEL EP UNIDAD DE NEGOCIO BOLIVAR			JULIO 2024
		DEPARTAMENTO TECNICO			
	REVISO:	CONTIENE: NOMBRE DEL PROYECTO RECONFIGURACION DE REDES DE DISTRIBUCION SECTOR PUCARAPAMBA			LOCALIDAD: PUCARAPAMBA CANTON: GUANUJO PARROQUIA: GUANUJO
	APROBO:				
		FINANCIAMIENTO: BID	SUBESTACION: SUBESTACION GUANUJO	CIRCUITO # GUANUJO - CUATROESQUINAS	LAMINA: 1/1