


DISEÑO SCI EN CUARTO DE CONTROL
TERMINAL TERRESTRE 2

Esc_1:75

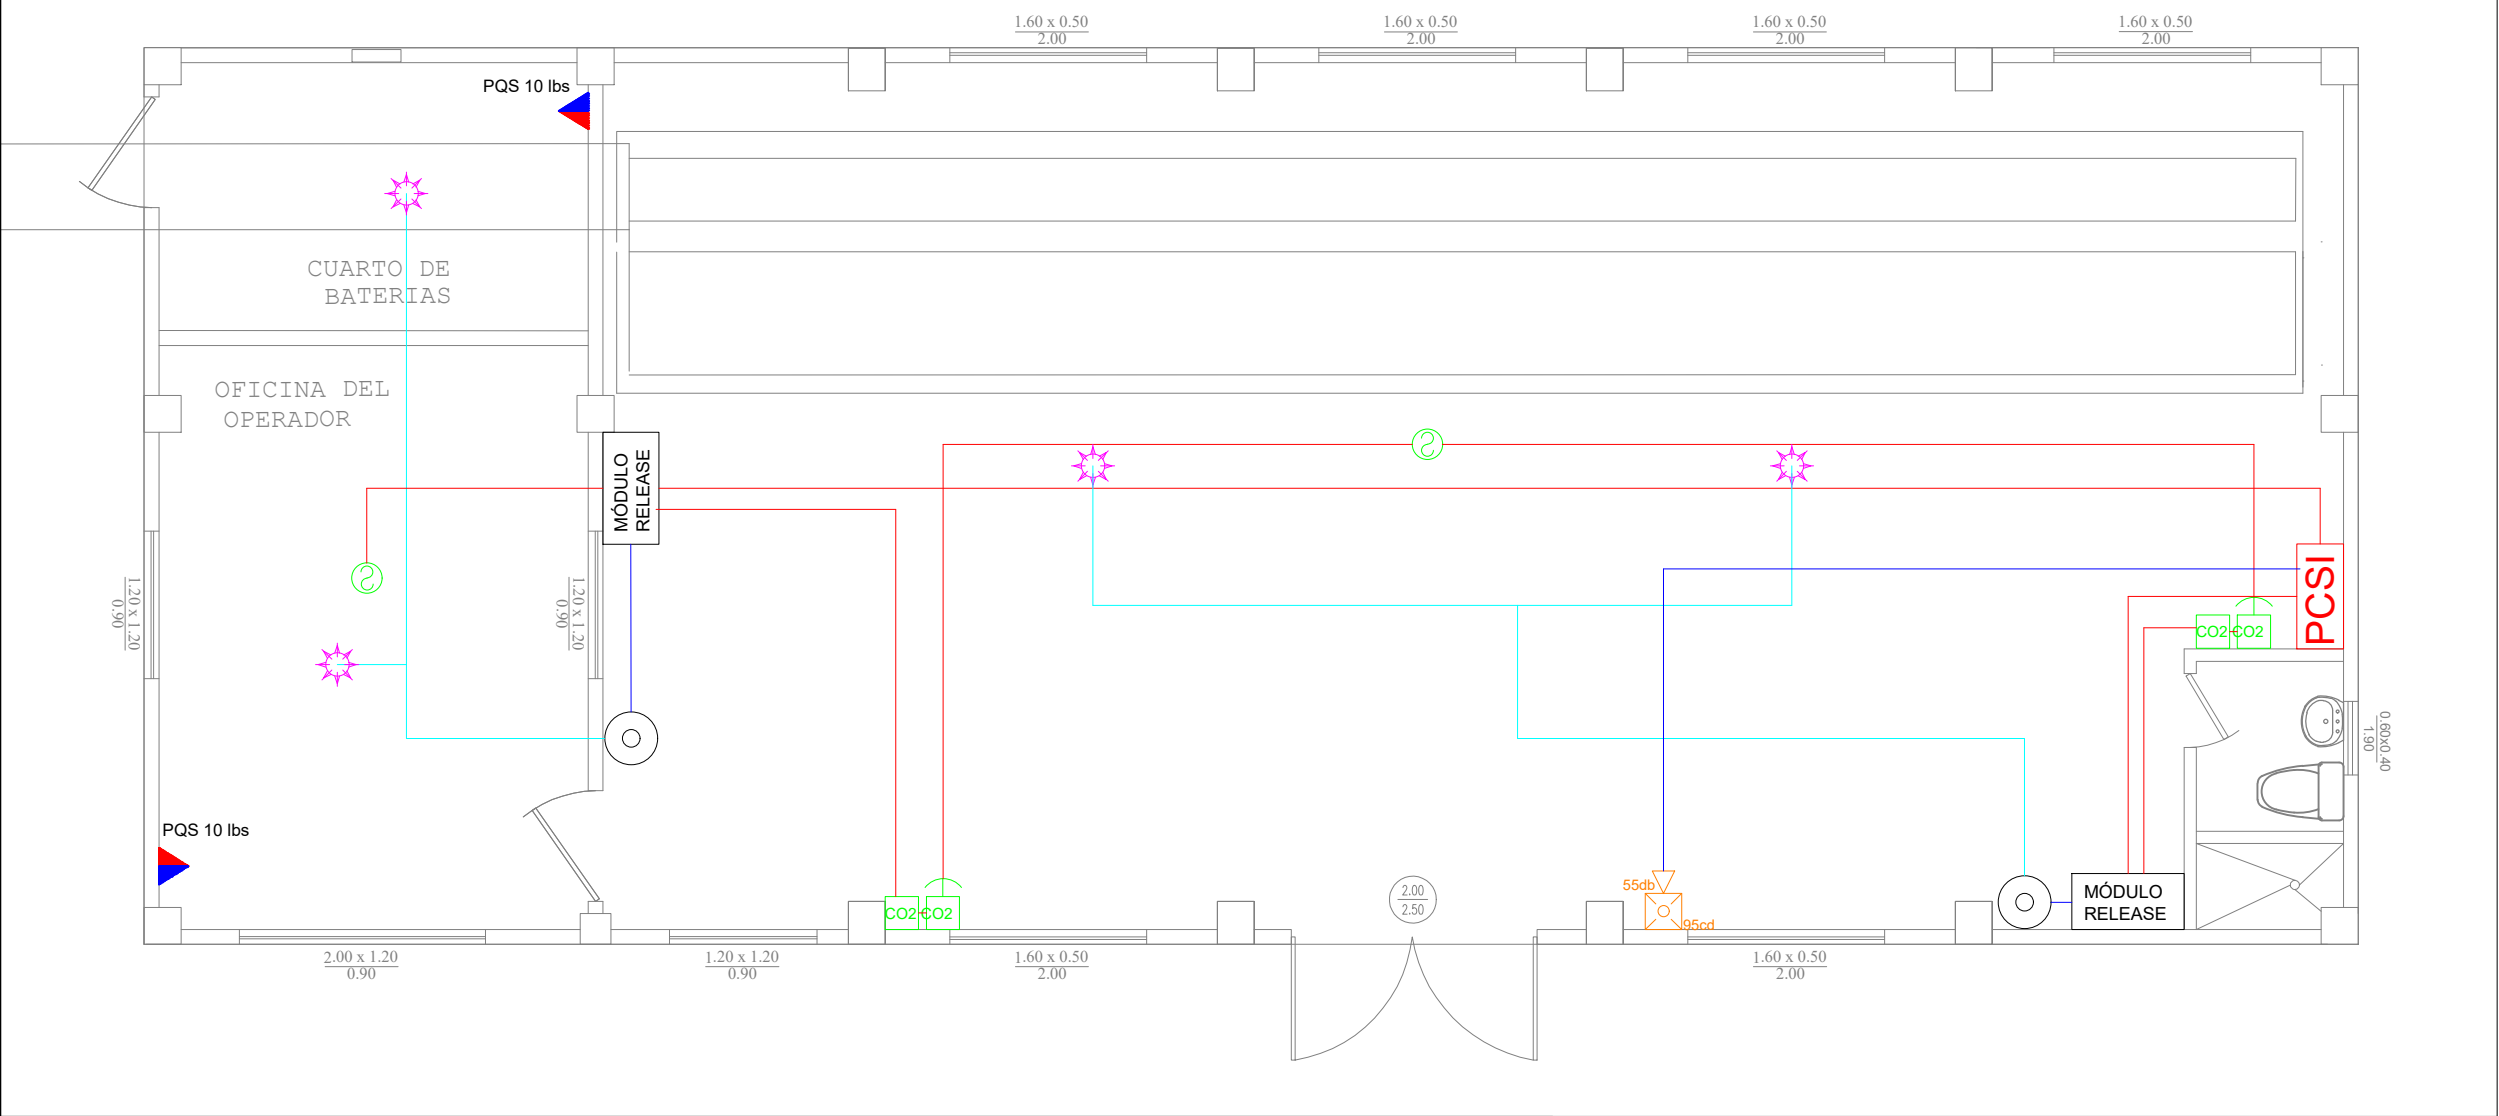

SIMBOLOGÍA

EQUIPO	DESCRIPCIÓN
PCSI	PCSI PANEL DE CONTROL DE ALARMAS DE INCENDIOS.
	DETECTOR DE HUMO FOTOELÉCTRICO
	LUZ ESTROBO CON SIRENA
MÓDULO RELEASE	MÓDULO DE RELEASE
	BOTÓN DE ABORTO
	ACTUADOR MANUAL DE DESCARGA

		CORPORACIÓN NACIONAL DE ELECTRICIDAD SUB ESTACIÓN TERMINAL TERRESTRE 2 _ CNEL EP LOS RIOS			
PROYECTO: SUMINISTRO Y MANO DE OBRA PARA EL PROYECTO SUBESTACIÓN ELECTRICA TERMINAL TERRESTRE II				CONTRATO: HOJA: CIV_SCI_TT2_01	
CONTIENE: DISEÑO DE SCI CUARTO DE CONTROL				ESCALAS: INDICADAS	
CLASE I	LONGITUD	ESTUDIO DEFINITIVO	PROVINCIA LOS RIOS		FECHA: JUNIO - 2022
				DIBUJO: ING. JORGE LITUMA JINES	
CONTRATISTA: ING. GABRIEL LAYMAN PIZARRO					
LEVANTADO POR Ing. Civil Jorge Lituma REGISTRO SENESCYT 1028-2018-2026221		ADMINISTRADOR DEL CONTRATO ING. FARLEY SAPATA ROSADA		ING. RESPONSABLE ING. GABRIEL LAYMAN PIZARRO REG-PROF-1021-17-1099060	
SUPERVISION DEL CNEL LOS RIOS					
1° REVISION		2° REVISION		APROBADO	
ING. GABRIEL LAYMAN PIZARRO		ING. GABRIEL LAYMAN PIZARRO		ING. FARLEY SAPATA ROSADA	