

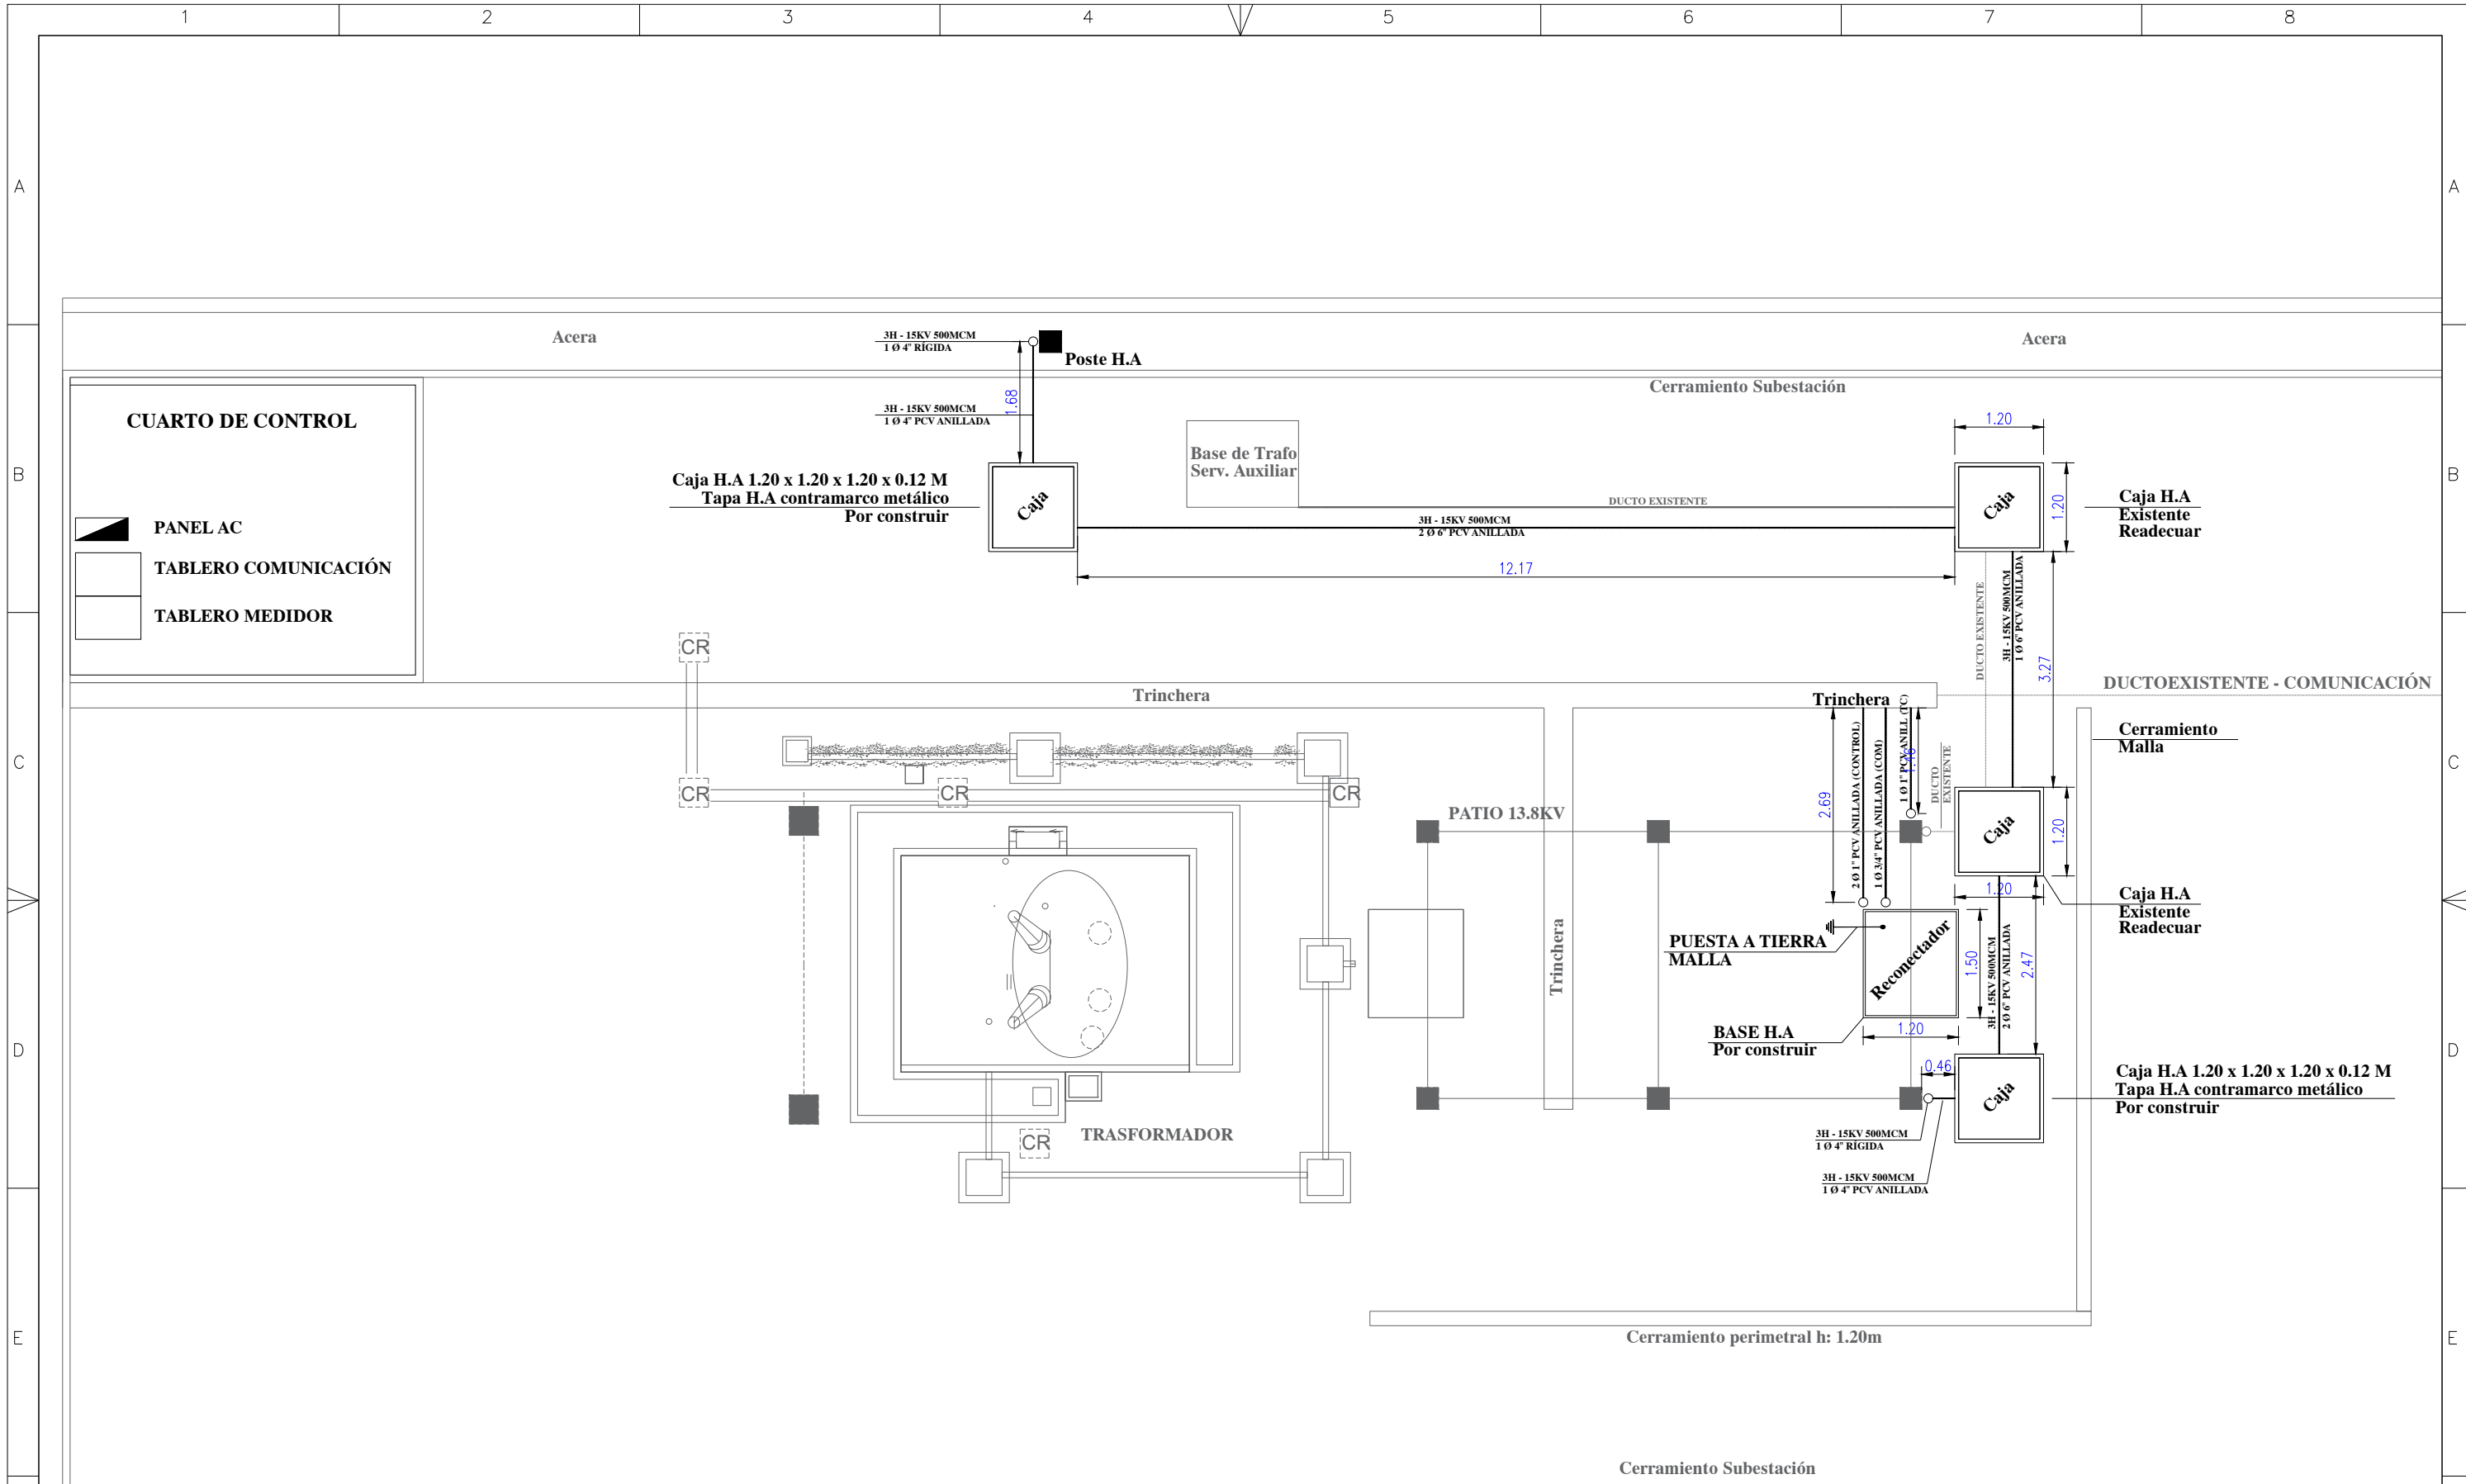
CORPORACIÓN NACIONAL DE ELECTRICIDAD
CNEL EP UNIDAD DE NEGOCIOS GUAYAS - LOS RÍOS






**PLANO CIVIL DEL PROYECTO “REPOTENCIACIÓN DE RED DE MEDIA
TENSIÓN EN COOP. EL EJÉRCITO 4 KM MAS UNA POSICIÓN DE 13.8 KV EN
SE EL RECREO”**

ELABORADO POR:

ING. RONALD ENDERICA



CUARTO DE CONTROL

-  PANEL AC
-  TABLERO COMUNICACIÓN
-  TABLERO MEDIDOR

F	PLANO N°:	REVISIONES	APROBADO	DISEÑADO: ING. RONALD ENDERICA	LAMINA: 1/1	NUEVO ALIMENTADOR COOP. EL EJÉRCITO S/E EL RECREO	CNEL EP GUAYAS LOS RÍOS
	GLR-DIST-2022-02-PL	1	Primera entrega	-	DIBUJADO: ING. RONALD ENDERICA		
	APROBACION:				REVISADO: ING. ELÍAS BUSTOS	FORMATO: A3	