

CNEL

UNIDAD DE NEGOCIO GUAYAS - LOS RÍOS

PTO. DE ALIMENTACIÓN

Línea 10 existente en el recinto
"MINAS DE MACUL"

NÚMERO

15 - 042

SISTEMA

QUEVEDO

OBRA:

RECINTO "MINAS CENTRAL DE MACUL"

SUBESTACIÓN:

QUEVEDO SUR


CAPAC.

16/20 MVA

FECHA :

MARZO/2015

TRAZADO DE LÍNEAS Y REDES PROYECTADAS

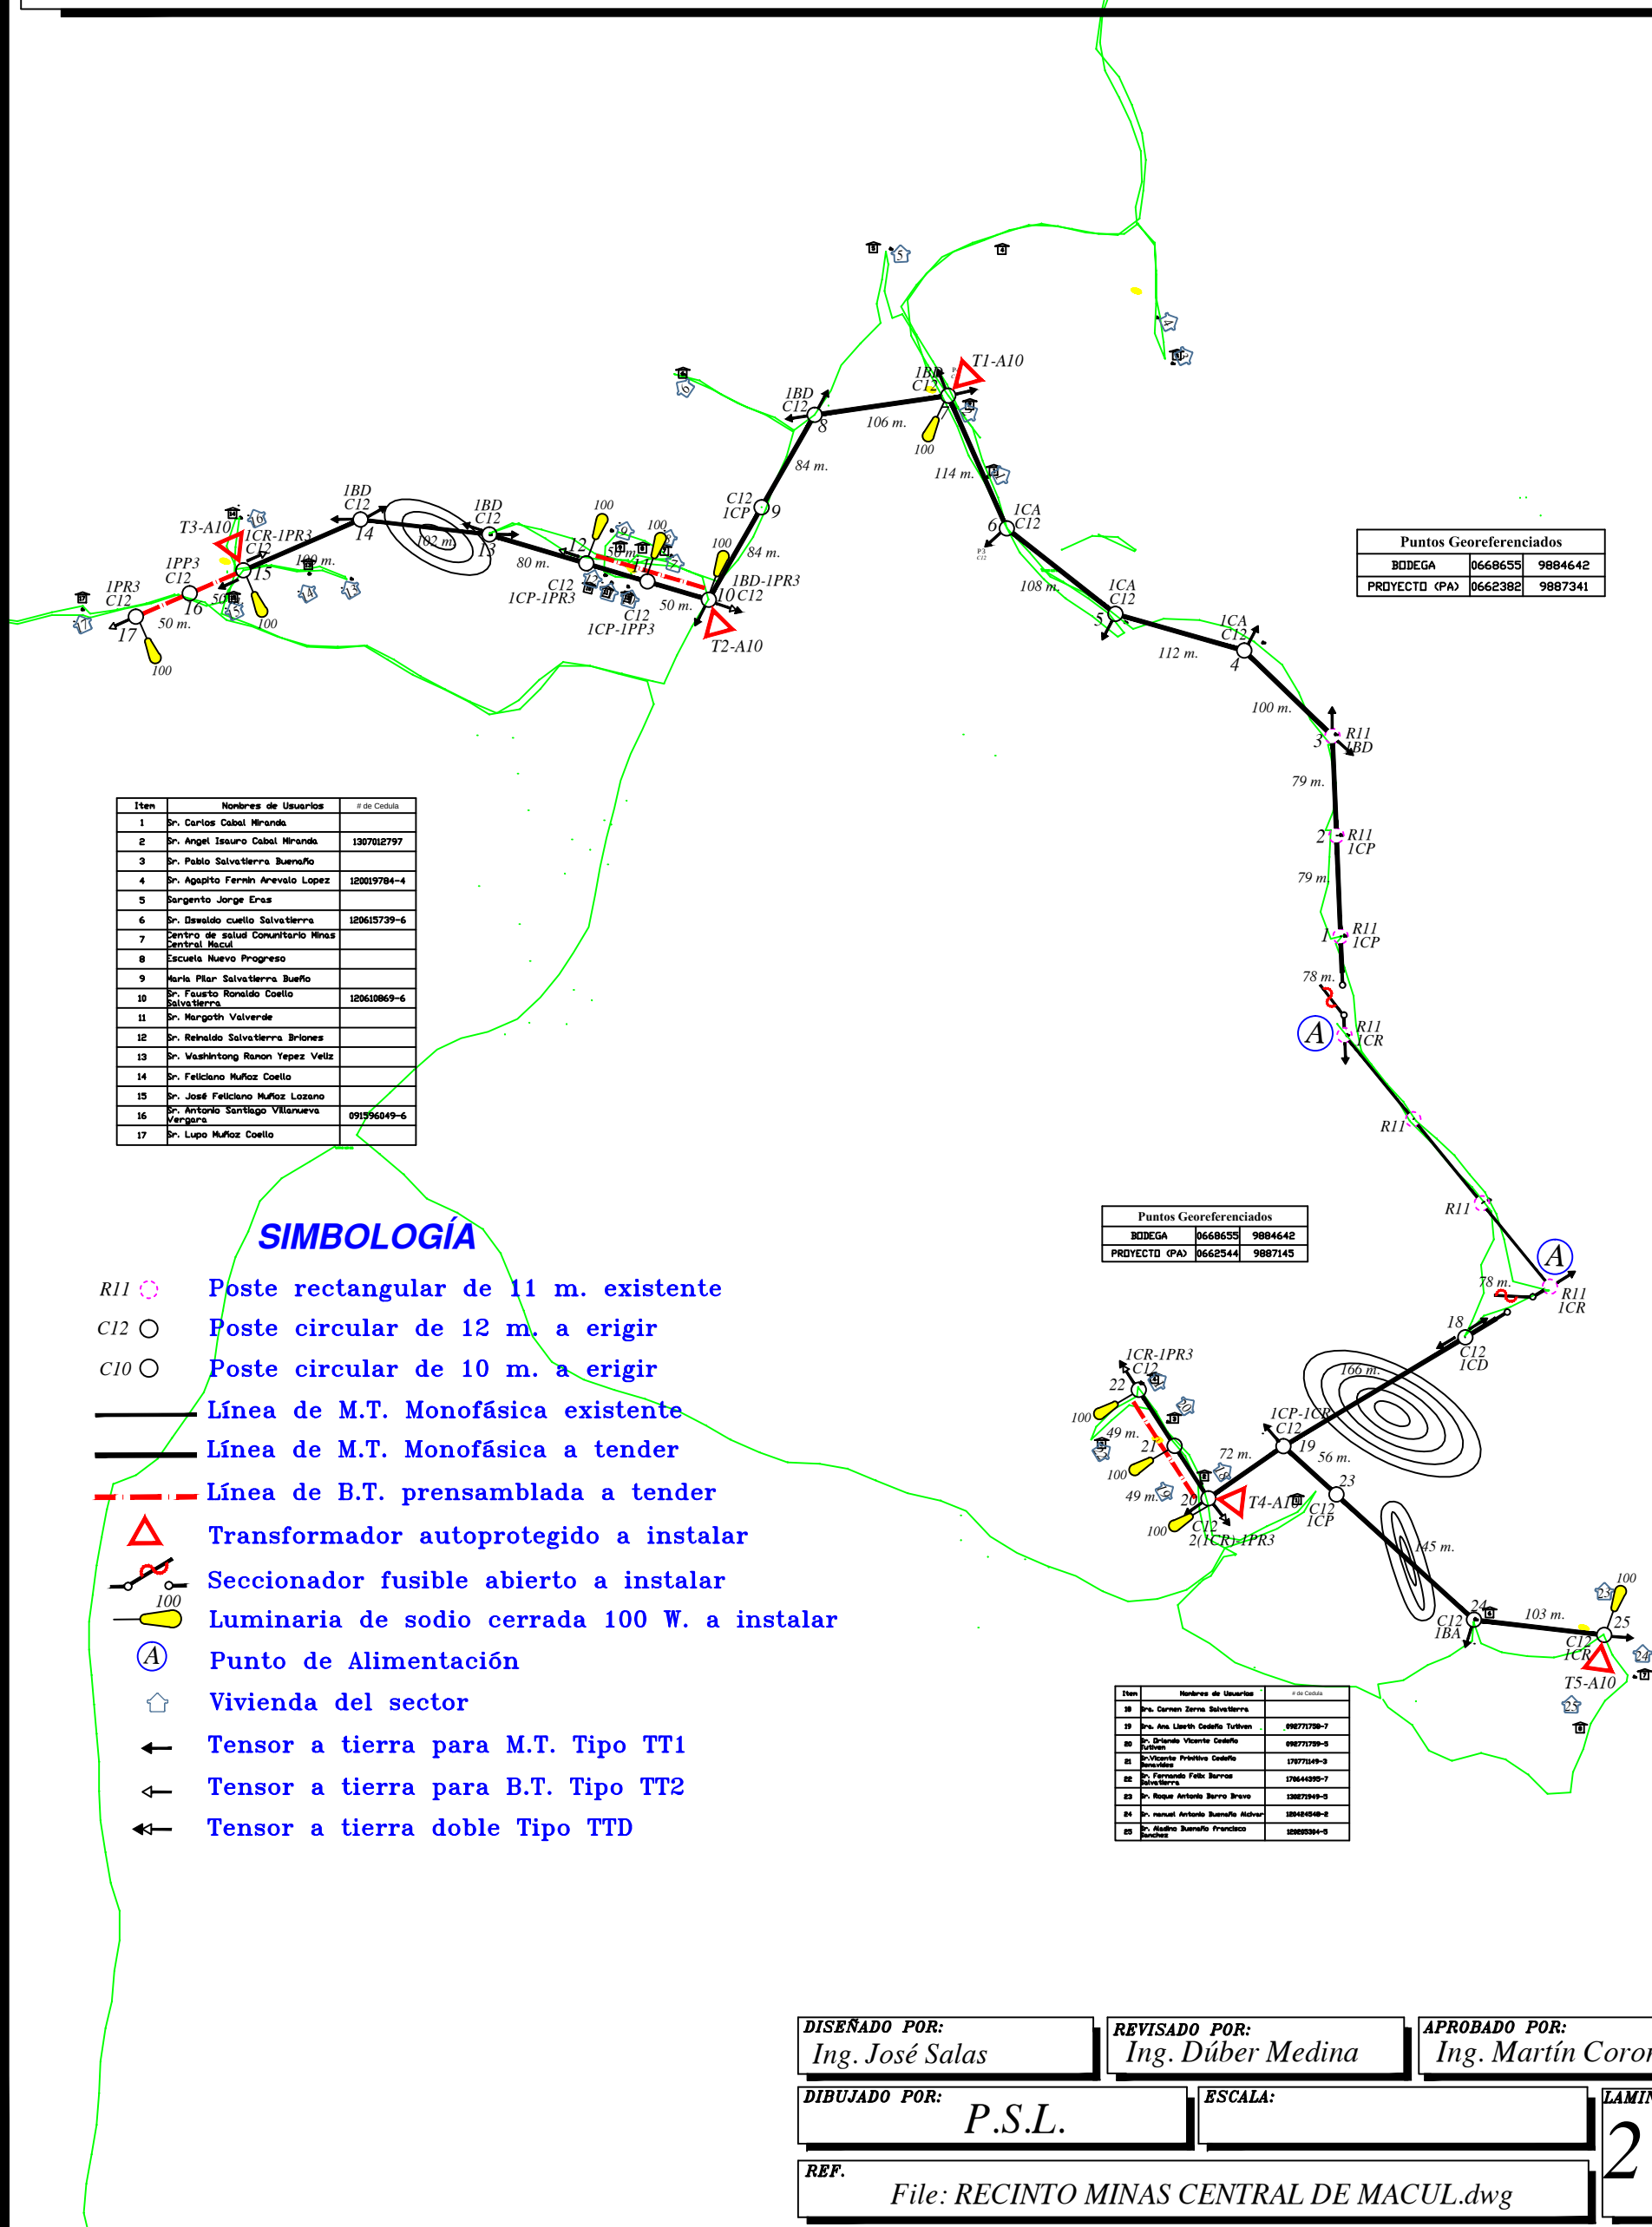

DISEÑADO POR:

Ing. José Salas

REVISADO POR:

Ing. Dúber Medina

APROBADO POR:

Ing. Martín Coronel

DIBUJADO POR:

P.S.L.

ESCALA:

LAMINA:

2.1

REF.

File: RECINTO MINAS CENTRAL DE MACUL.dwg