


TRAZADO DE LÍNEAS Y REDES PROYECTADAS

Cuadro de Transformador				
N° Serie	Numero	Capacidad	Poste	N° Abonado
0	T-1	10KVA	3	3
0	T-2	10KVA	4	4
0	T-3	10KVA	5	4
0	T-4	10KVA	9	5
0	T-5	10KVA	11	3
0	T-6	10KVA	19	4
0	T-7	10KVA	23	4

Puntos Georeferenciados		
BODEGA	0668655	9884642
PROYECTO (PA)	0628089	9874447
LINEA		
A.T	B.T	MIXTA
1900	200	700

S I M B O L O G Í A	
	POSTE DE HORMIGÓN ARMADO TIPO CIRCULAR DE 11m X 500 Kgs EXISTENTE
	POSTE DE HORMIGÓN ARMADO TIPO CIRCULAR DE 12m X 500 Kgs A EREJIRSE
	LINEA DE ALTA TENSION TRIFASICA A 13800 VOLTIOS EXISTENTE
	LINEA DE ALTA TENSION MONOFASICA A 7620 VOLTIOS A TENDER
	RED SECUNDARIA PARA BAJA TENSION A 120/240 VOLTIOS A TENDER - CABLE PREENSAMBLADO 2F#35mm ² + N#50mm ²
	TENSOR A TIERRA PARA BAJA TENSION TIPO "TT2" A INSTALAR
	TENSOR A TIERRA PARA ALTA TENSION TIPO "TT1" A INSTALAR
	TENSOR FAROL A INSTALAR
	TRANSFORMADOR DE DISTRIBUCION MONOFASICO TIPO CSP: 13600/7620 GRD-120/240 VOLTIOS, 60Hz, A INSTALARSE
	CAJA PORTAFUSIBLE DE 15 KV, 100 AMPERES A INSTALAR
	LUMINARIA DE VAPOR DE SODIO DE 100 VATIOS, 240 VOLTIOS A INSTALARSE
	VIVIENDAS DEL SECTOR
	HEMIONADA
	POSTE DE HORMIGÓN ARMADO TIPO CIRCULAR DE 10m X 400 Kgs A EREJIRSE

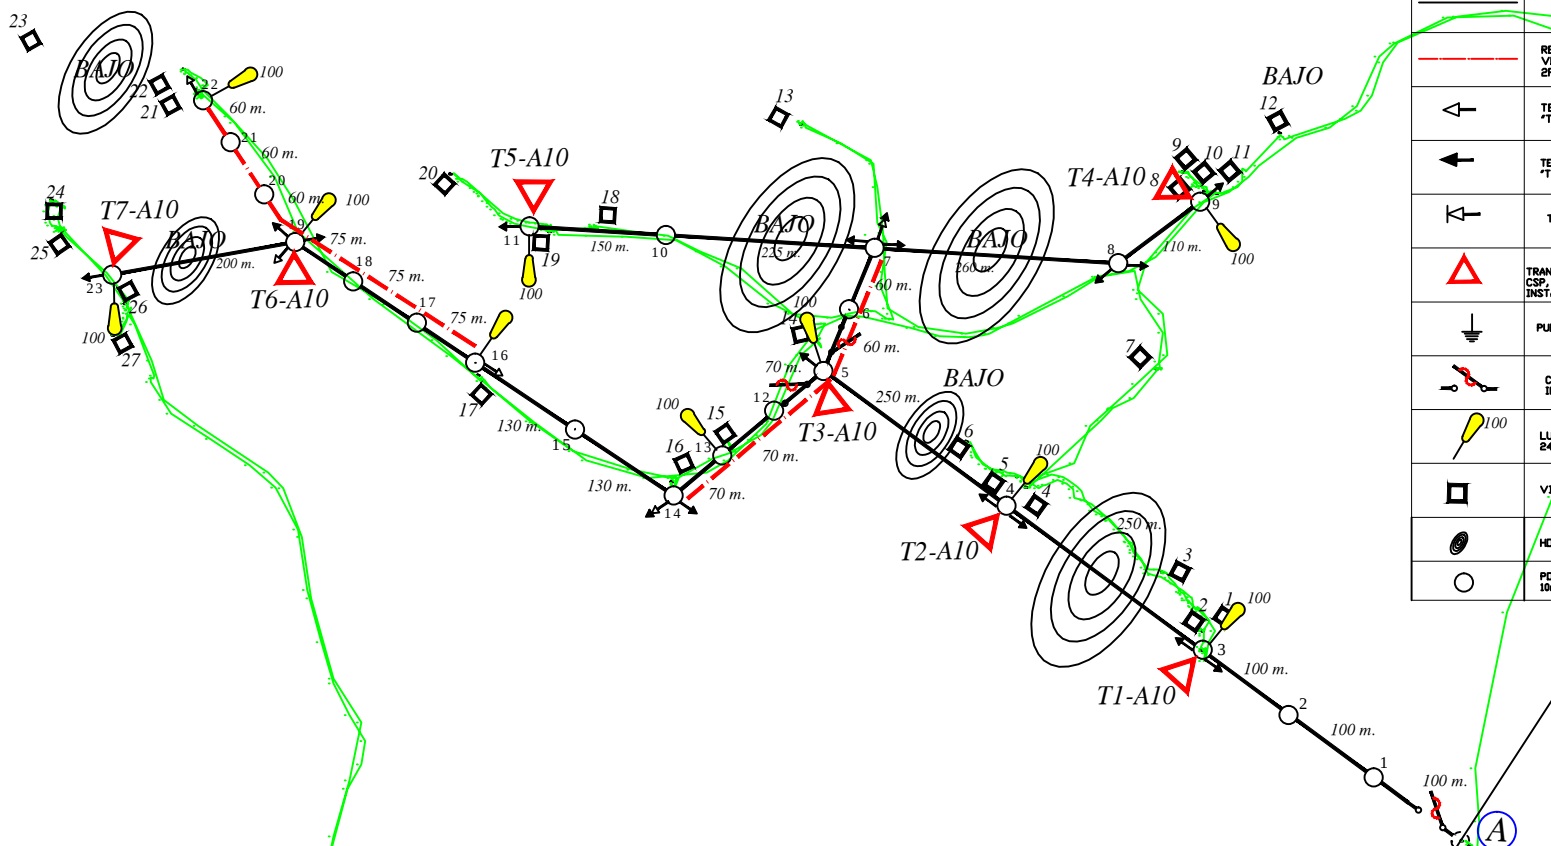

Numero de Estructura	PA	P1	P2	P3	P4	P5	P6	P7	P8	P9	P10	P11	P12	P13
TIPO DE ESTRUCTURA A.T.	1CRT	1CPT	1CPT	1CPT	1CPT	1CRT + 1CPT	1CPT	1CRT + 1CPT	1CAT	1CRT	1CPT	1CRT	1CPT	1CPT
TIPO DE ESTRUCTURA B.T.						1PP3	1PP3	1PR3					1PP3	1PP3
ABSCISA	0	0 + 100	100	100	250	250	50	60	260	100	225	150	70	0 + 70
VANO	0	100	200	300	550	800	860	860	1120	1220	1445	1595	1665	1735

Numero de Estructura	P14	P15	P16	P17	P18	P19	P20	P21	P22	P23
TIPO DE ESTRUCTURA A.T.	1CAT	1CPT	1CPT	1CPT	1CPT	1CAT				1CRT
TIPO DE ESTRUCTURA B.T.	1PR3		1PR3	1PP3	1PP3	1PP3	1PP3	1PP3	1PR3	
ABSCISA	70	130	130	75	75	75	50	50	50	200
VANO	1805	1935	2065	2140	2215	2290	2350	2410	2470	2670

DISEÑADO POR: Jefferson Zamora
REVISADO POR: Ing. Dúber Medina
APROBADO POR: Ing. Martín Coronel

ACTUALIZADO POR: Jefferson Zamora
ESCALA:
LAMINA:

REF. File: SABULÓN # 2. dwg

2.1