
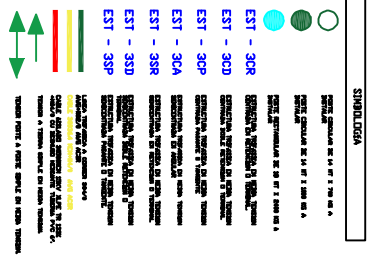


**UBICACION:**  
CALLE : VIA DAULE  
CANTON : NOBOL  
PARROQUIA : NARCISA DE JESUS

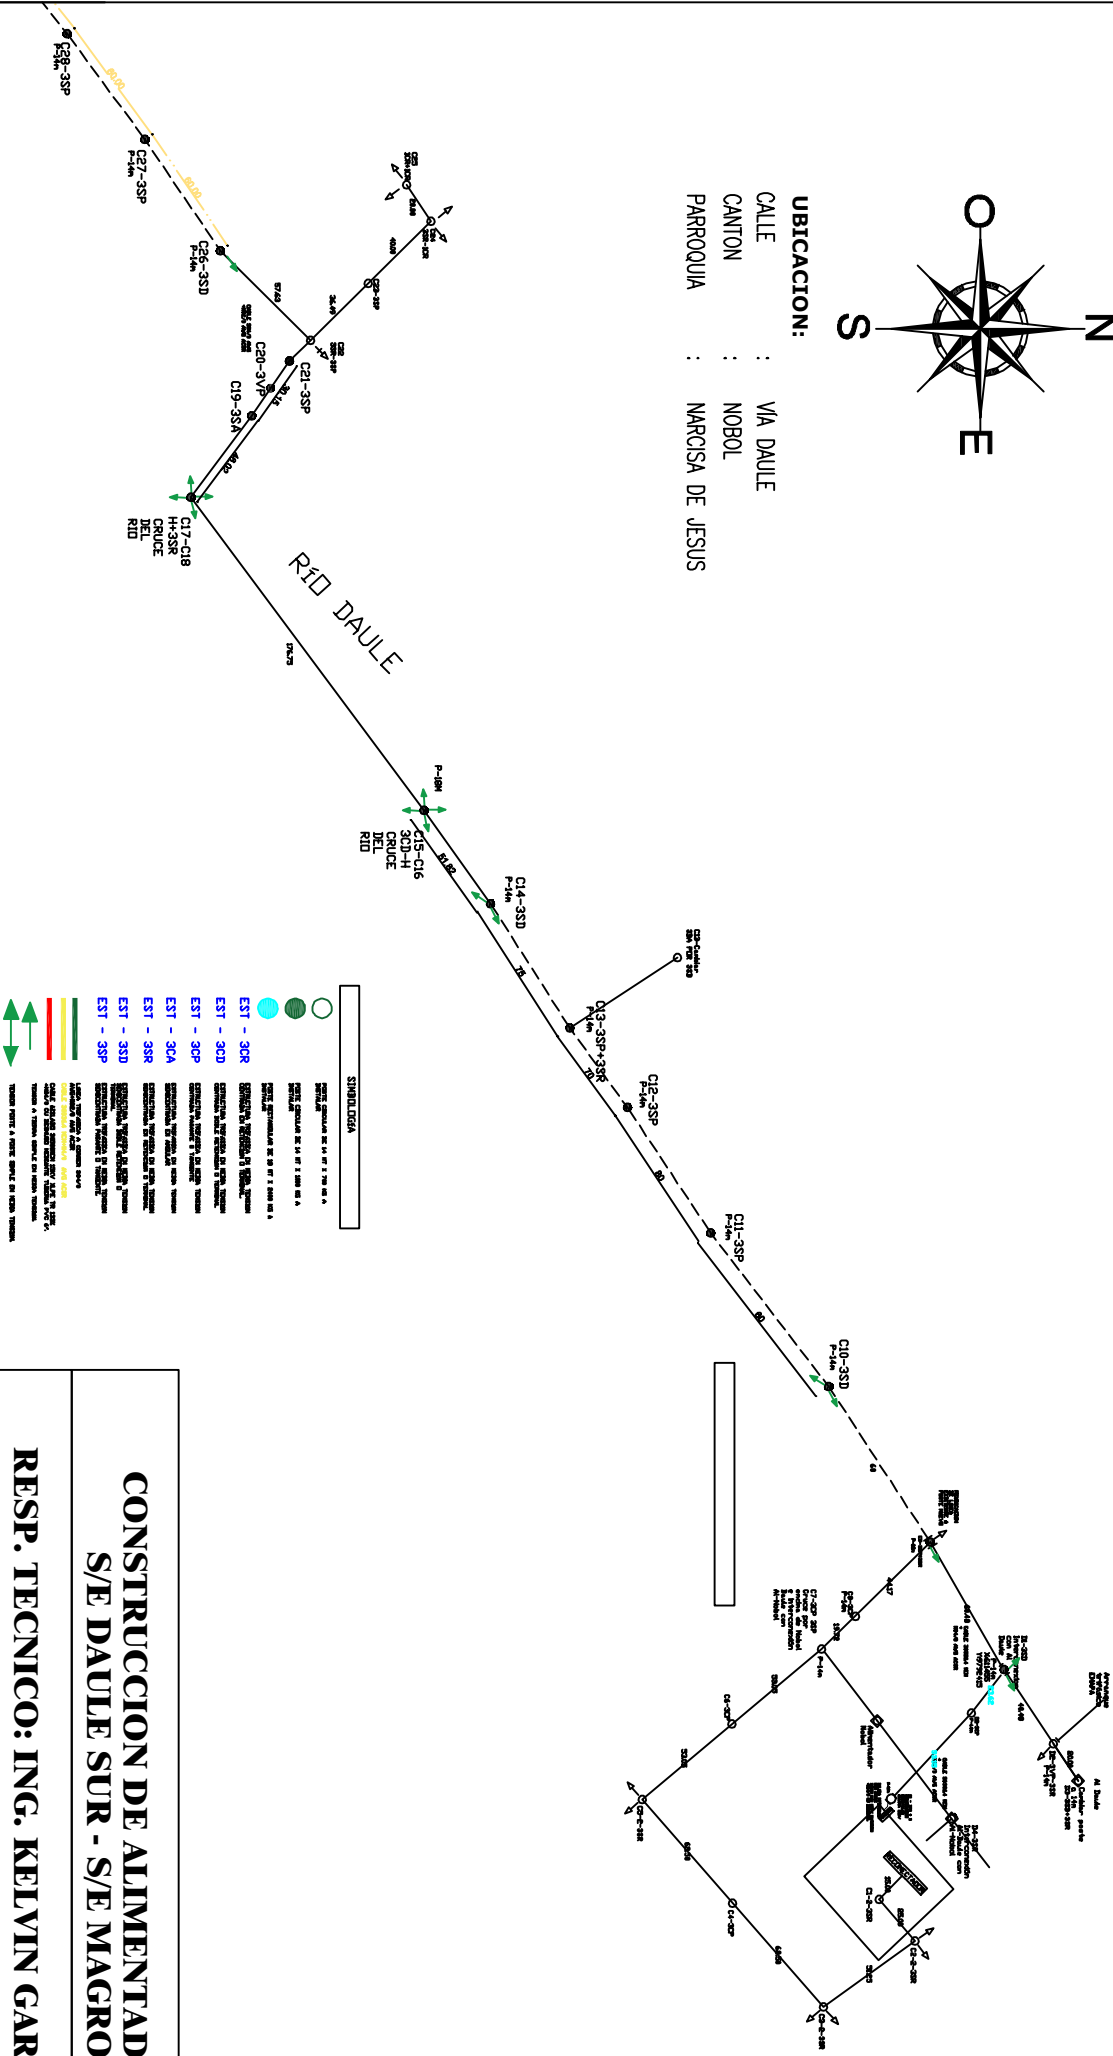

**CONSTRUCCION DE ALIMENTADOR  
S/E DAULE SUR - S/E MAGRO**

**RESP. TECNICO: ING. KELVIN GARCÍA**

**FECHA: JULIO 2022**

**LAMINA 1 / 7**