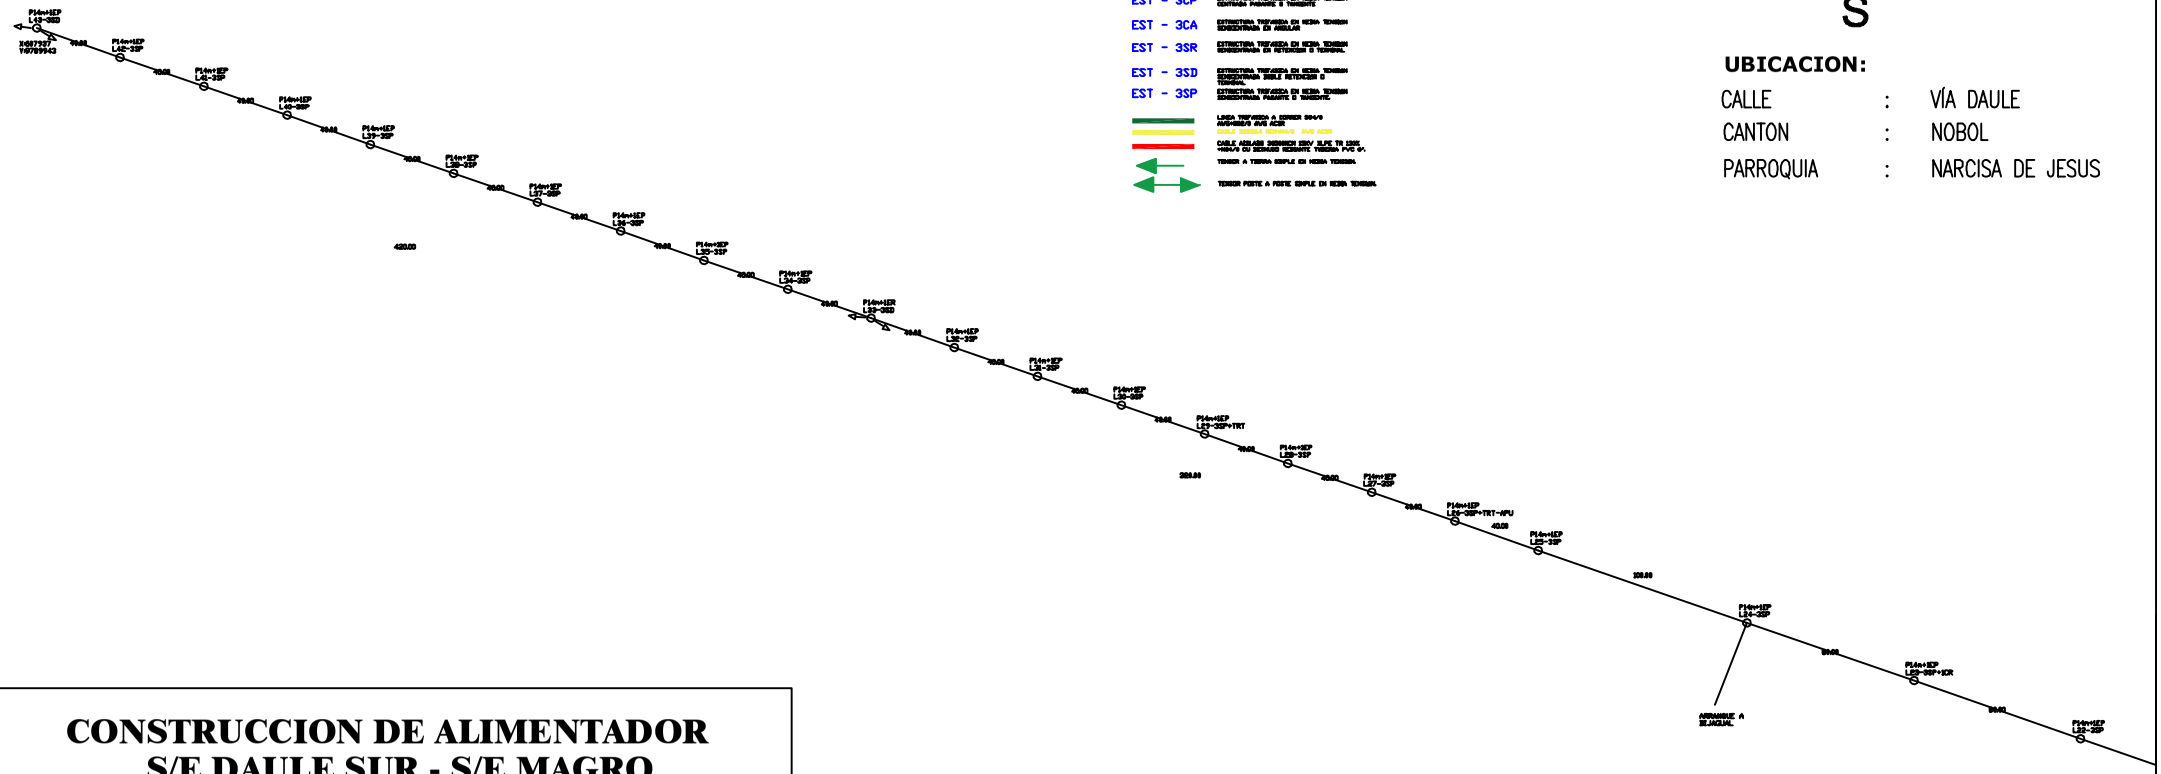

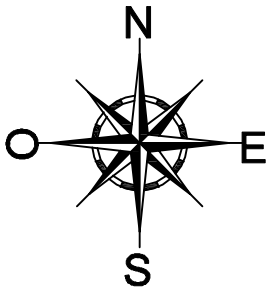

UBICACION:

CALLE	:	VÍA DAULE
CANTON	:	NOBOL
PARROQUIA	:	NARCISA DE JESUS

CONSTRUCCION DE ALIMENTADOR S/E DAULE SUR - S/E MAGRO

RESP. TECNICO: ING. KELVIN GARCÍA

FECHA: JULIO 2022	**LAMINA 7 / 7**