






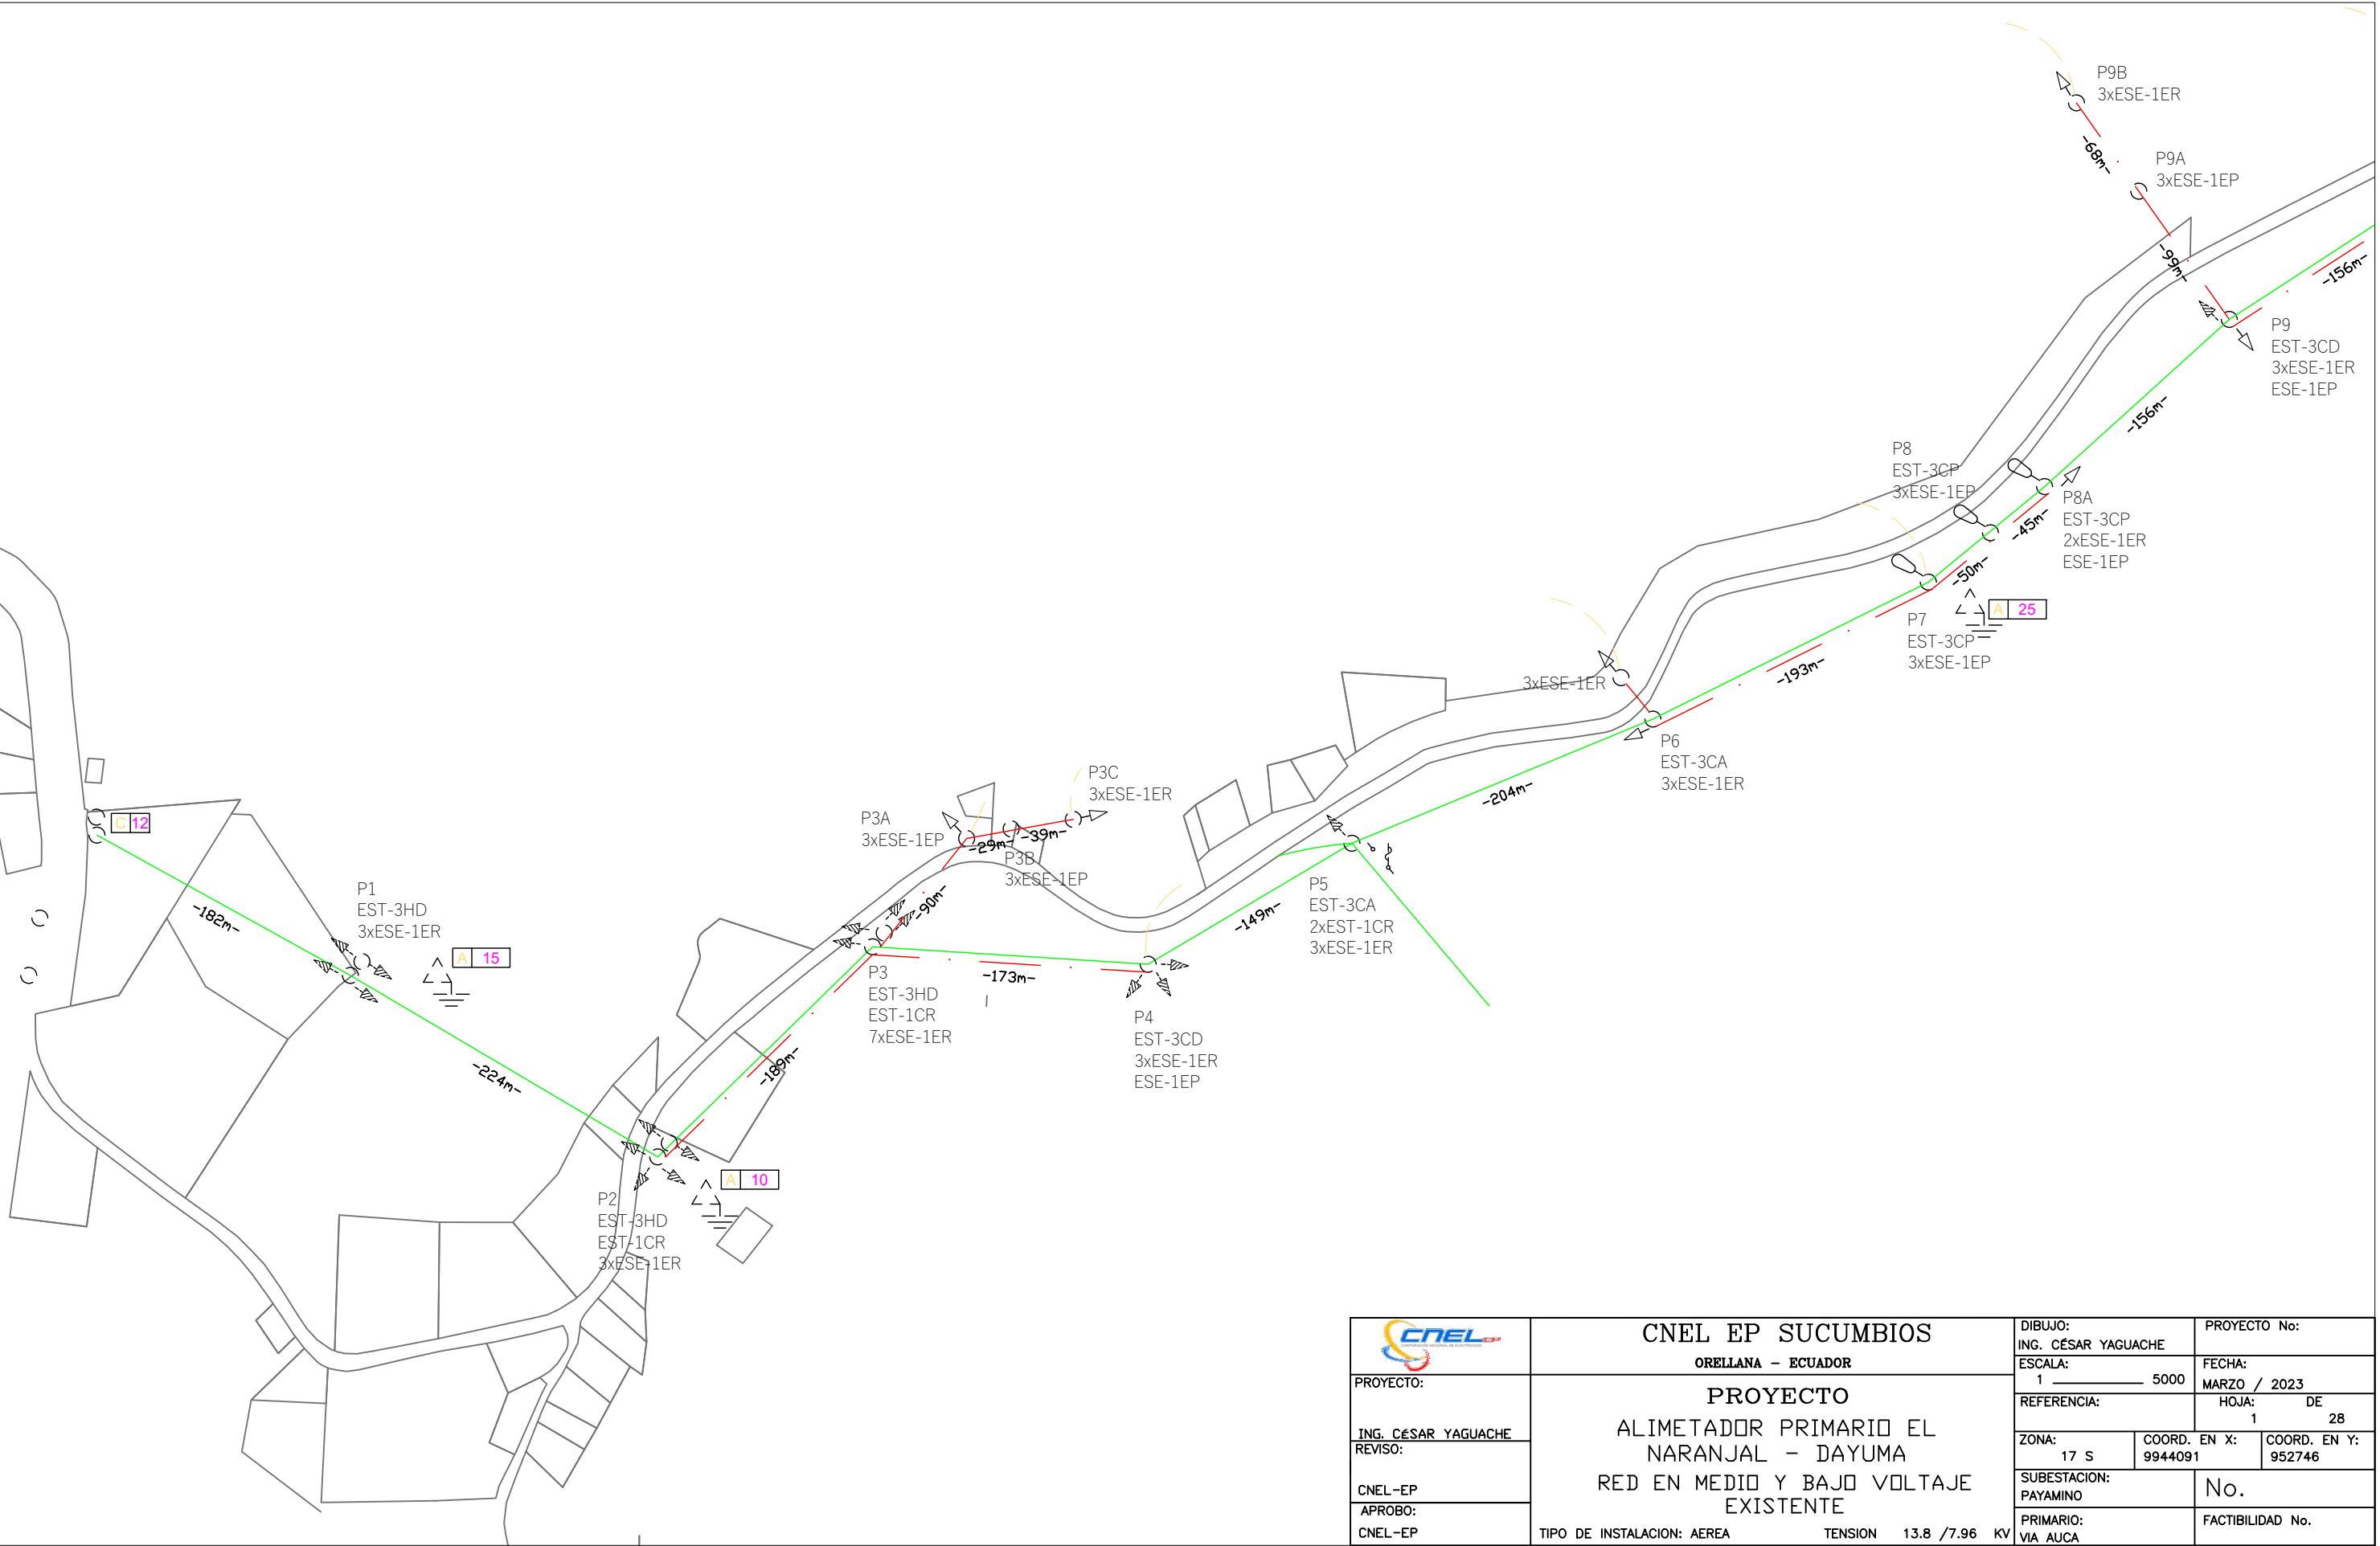


		CNEL EP SUCUMBIOS			DIBUJO: ING. CÉSAR YAGUACHE		PROYECTO No:			
PROYECTO: ING. CÉSAR YAGUACHE REVISO: CNEL-EP APROBO: CNEL-EP		ORELLANA - ECUADOR PROYECTO ALIMETADOR PRIMARIO EL NARANJAL - DAYUMA RED EN MEDIO Y BAJO VOLTAJE EXISTENTE TIPO DE INSTALACION: AEREA TENSION 13.8 /7.96 KV			ESCALA: 1 _____ 5000		FECHA: MARZO / 2023			
					REFERENCIA:		HOJA: DE 1 28			
					ZONA: 17 S		COORD. EN X: 9944091		COORD. EN Y: 952746	
					SUBESTACION: PAYAMINO		No.			
					PRIMARIO: VIA AUCA		FACTIBILIDAD No.			

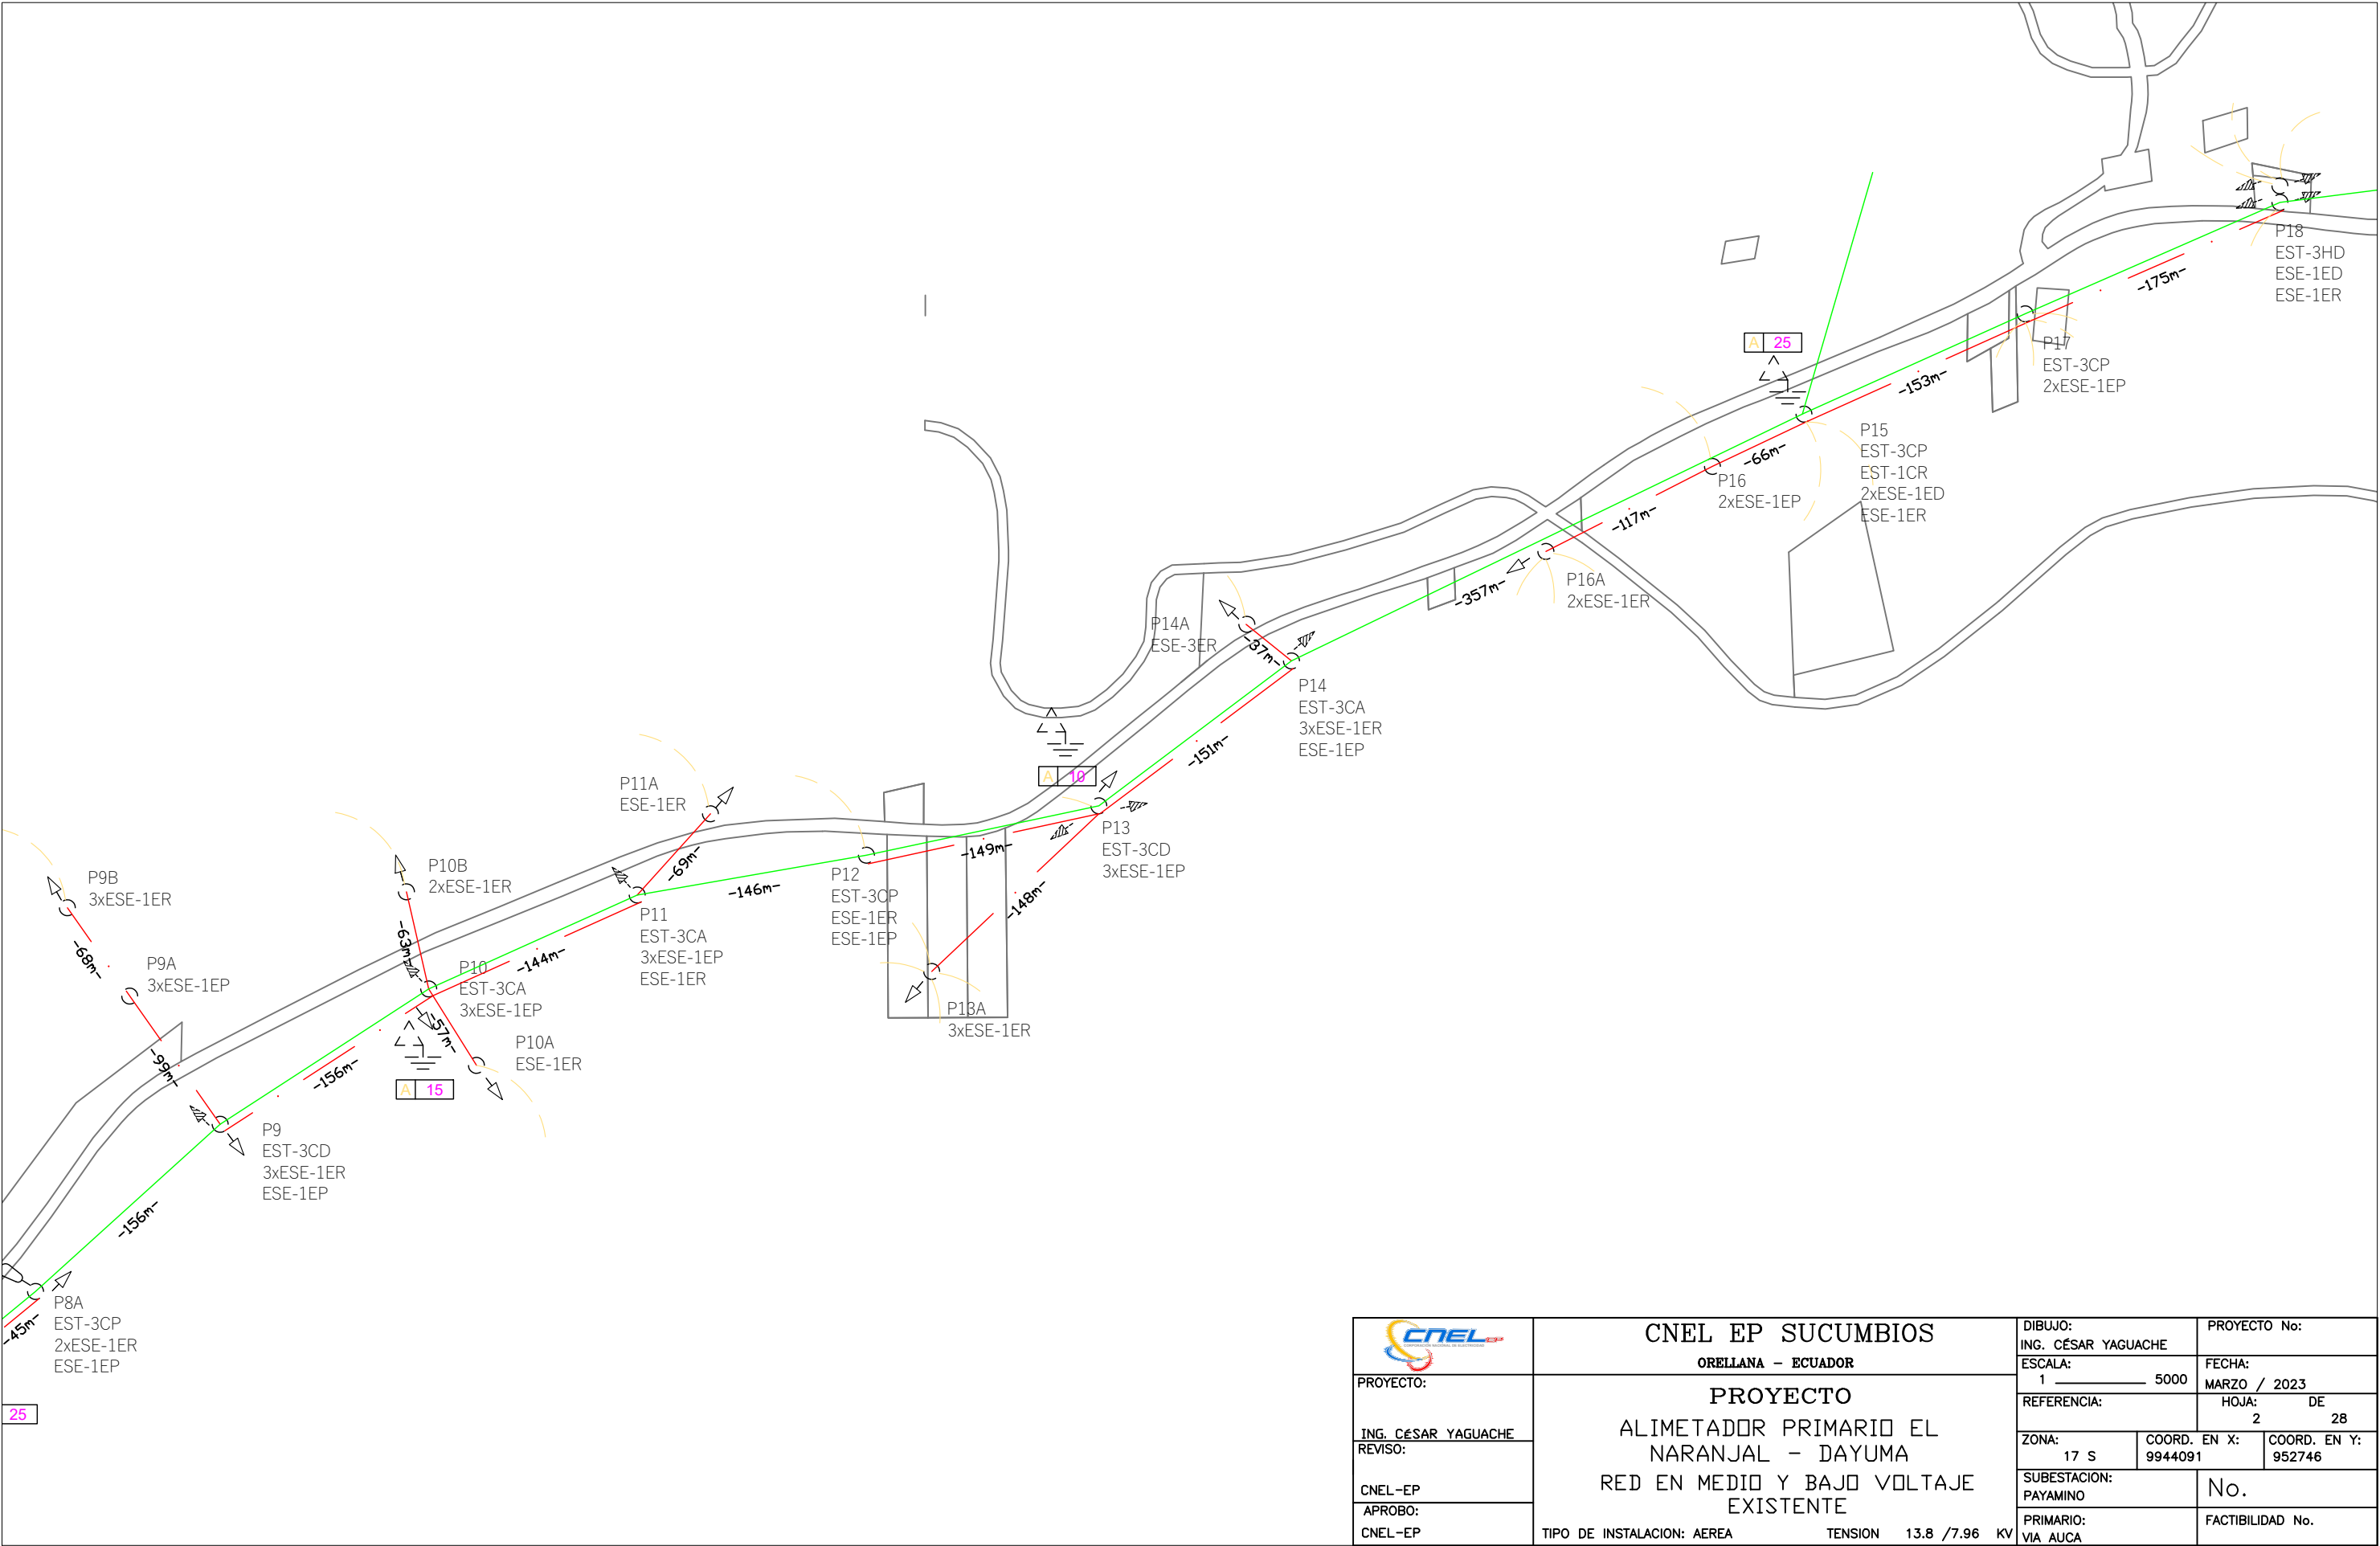


		CNEL EP SUCUMBIOS				DIBUJO: ING. CÉSAR YAGUACHE		PROYECTO No:			
		ORELLANA - ECUADOR				ESCALA: 1 _____ 5000		FECHA: MARZO / 2023			
PROYECTO:		PROYECTO ALIMETADOR PRIMARIO EL NARANJAL - DAYUMA RED EN MEDIO Y BAJO VOLTAJE EXISTENTE				REFERENCIA:		HOJA: DE 2 28			
ING. CÉSAR YAGUACHE						ZONA: 17 S		COORD. EN X: 9944091		COORD. EN Y: 952746	
REVISÓ:						SUBESTACION: PAYAMINO		No.			
CNEL-EP						PRIMARIO: VIA AUCA		FACTIBILIDAD No.			
APROBO:											
CNEL-EP		TIPO DE INSTALACION: AEREA				TENSION		13.8 /7.96 KV			

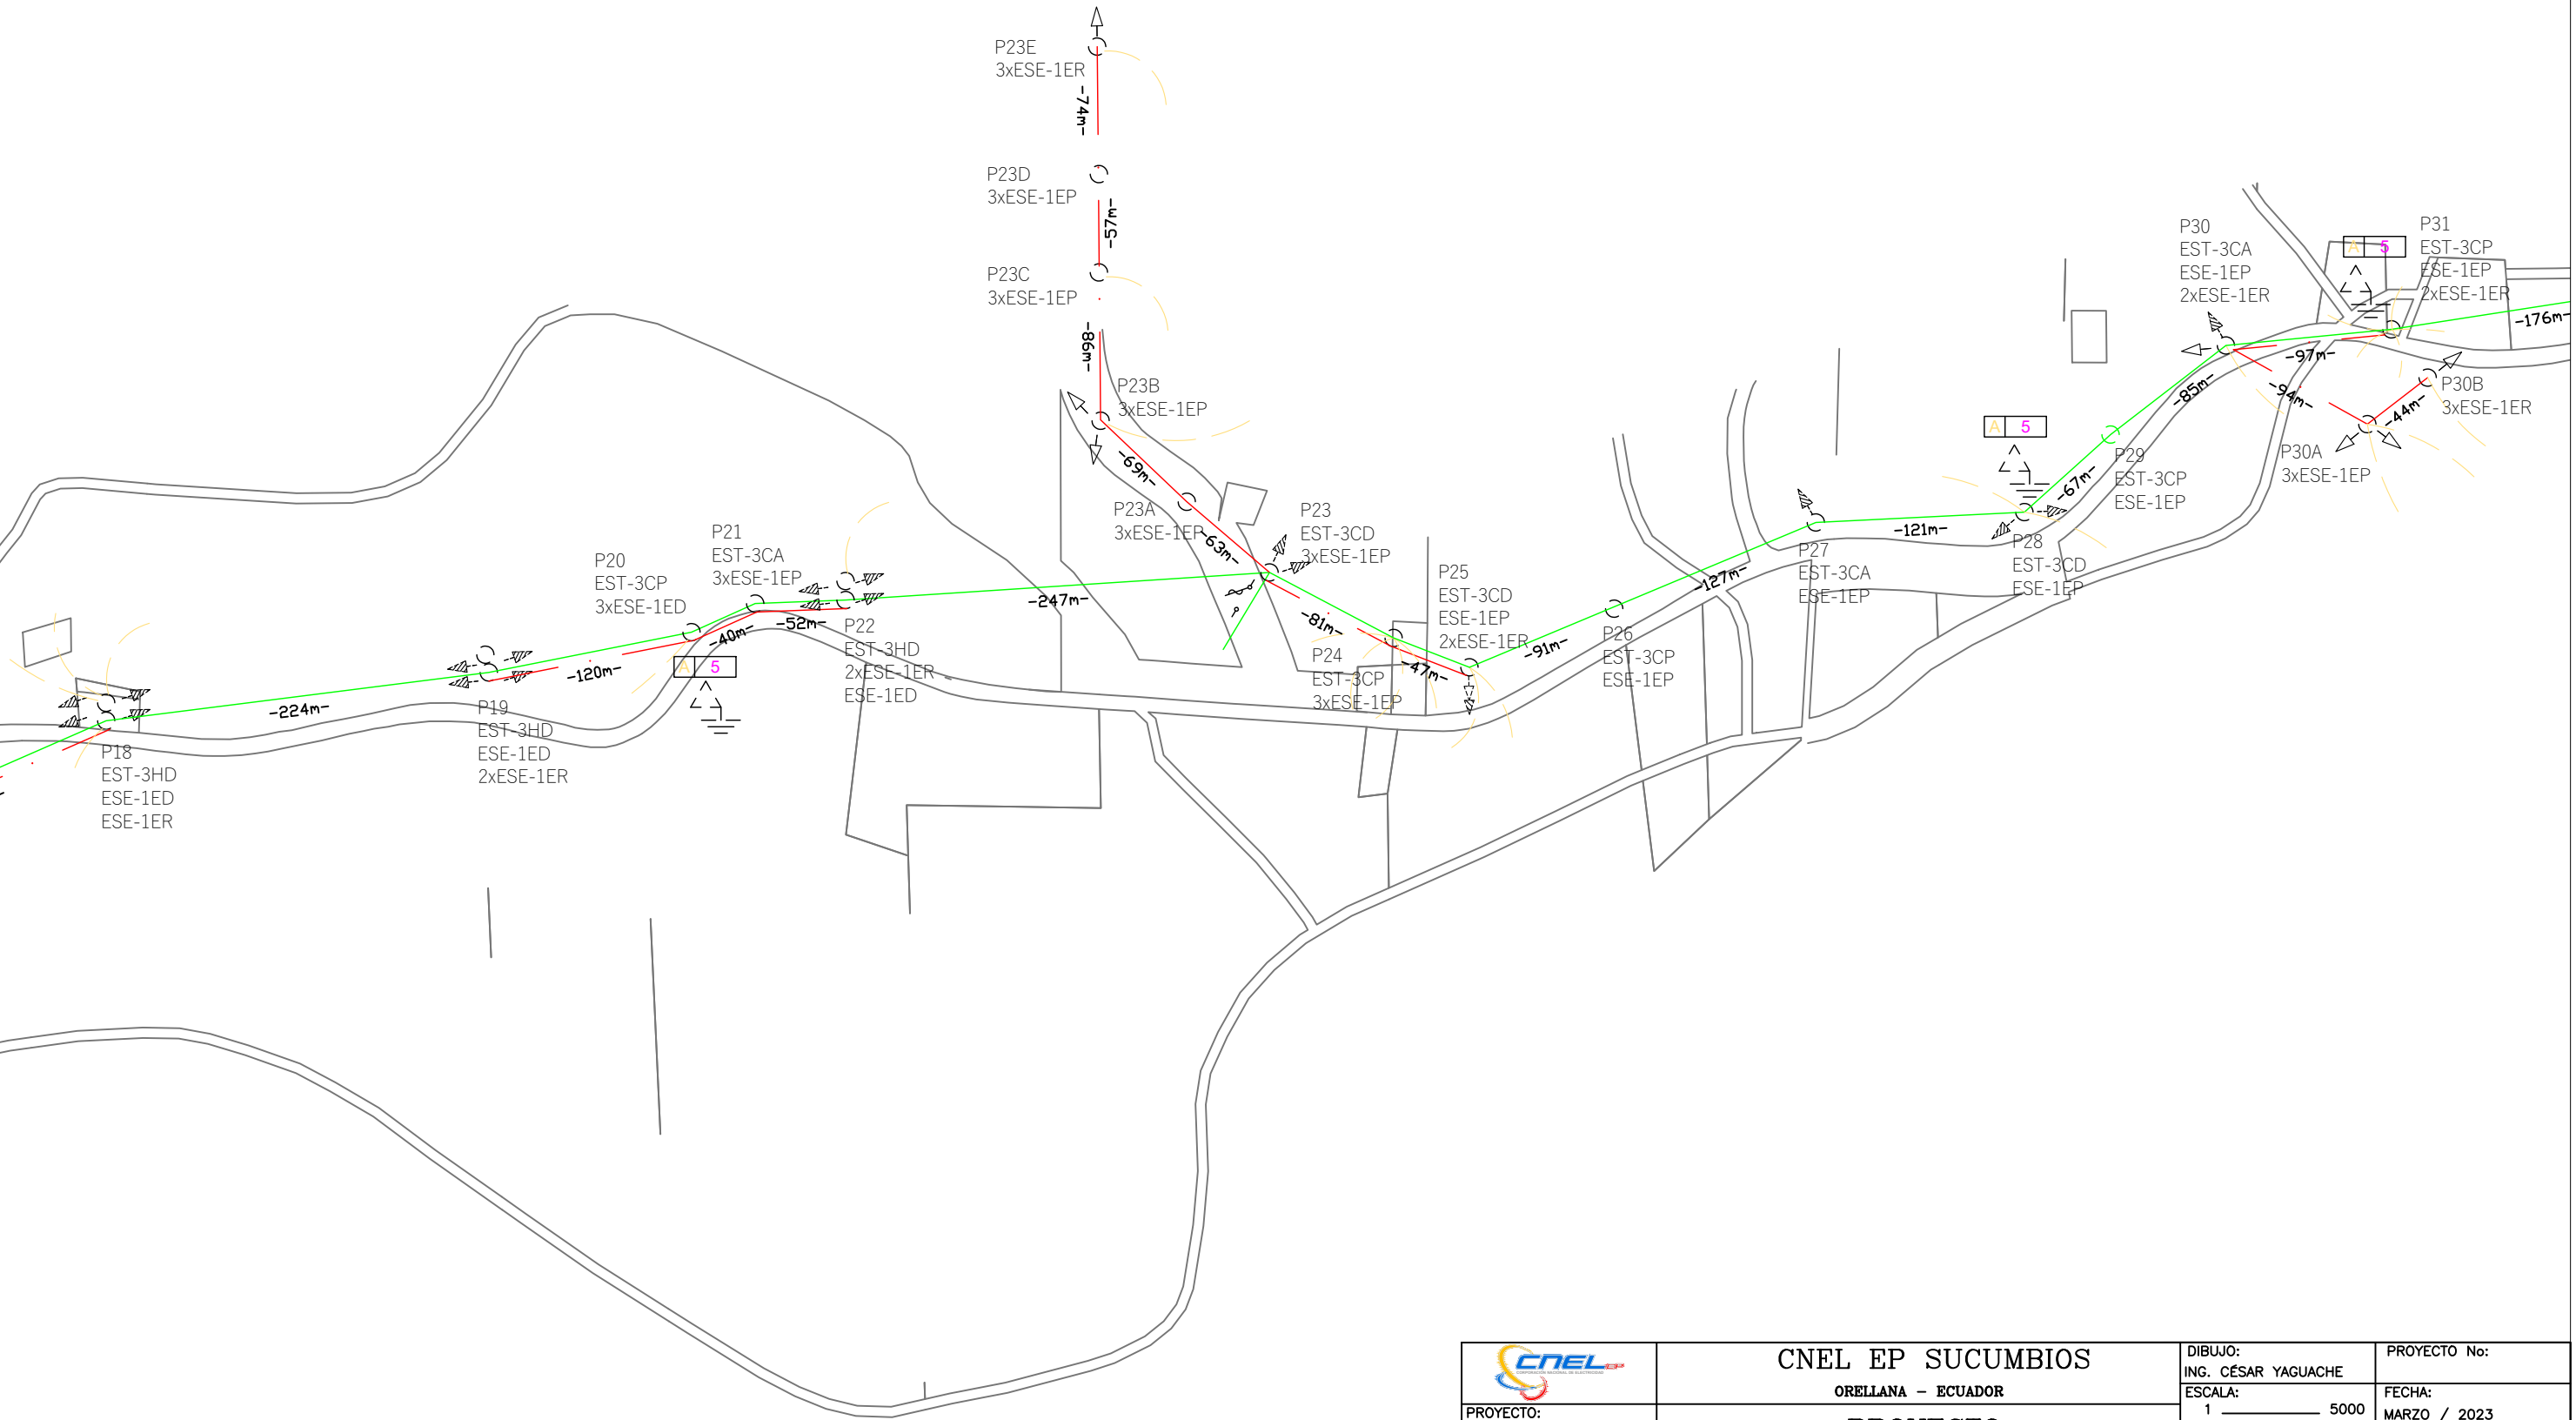


		CNEL EP SUCUMBIOS			DIBUJO: ING. CÉSAR YAGUACHE		PROYECTO No:			
		ORELLANA - ECUADOR			ESCALA: 1 _____ 5000		FECHA: MARZO / 2023			
PROYECTO:		PROYECTO ALIMETADOR PRIMARIO EL NARANJAL - DAYUMA RED EN MEDIO Y BAJO VOLTAJE EXISTENTE			REFERENCIA:		HOJA: DE 3 28			
ING. CÉSAR YAGUACHE					ZONA: 17 S		COORD. EN X: 9944091		COORD. EN Y: 952746	
REVISO:					SUBESTACION: PAYAMINO		No.			
CNEL-EP					PRIMARIO: VIA AUCA		FACTIBILIDAD No.			
APROBO:										
CNEL-EP		TIPO DE INSTALACION: AEREA			TENSION 13.8 /7.96 KV					

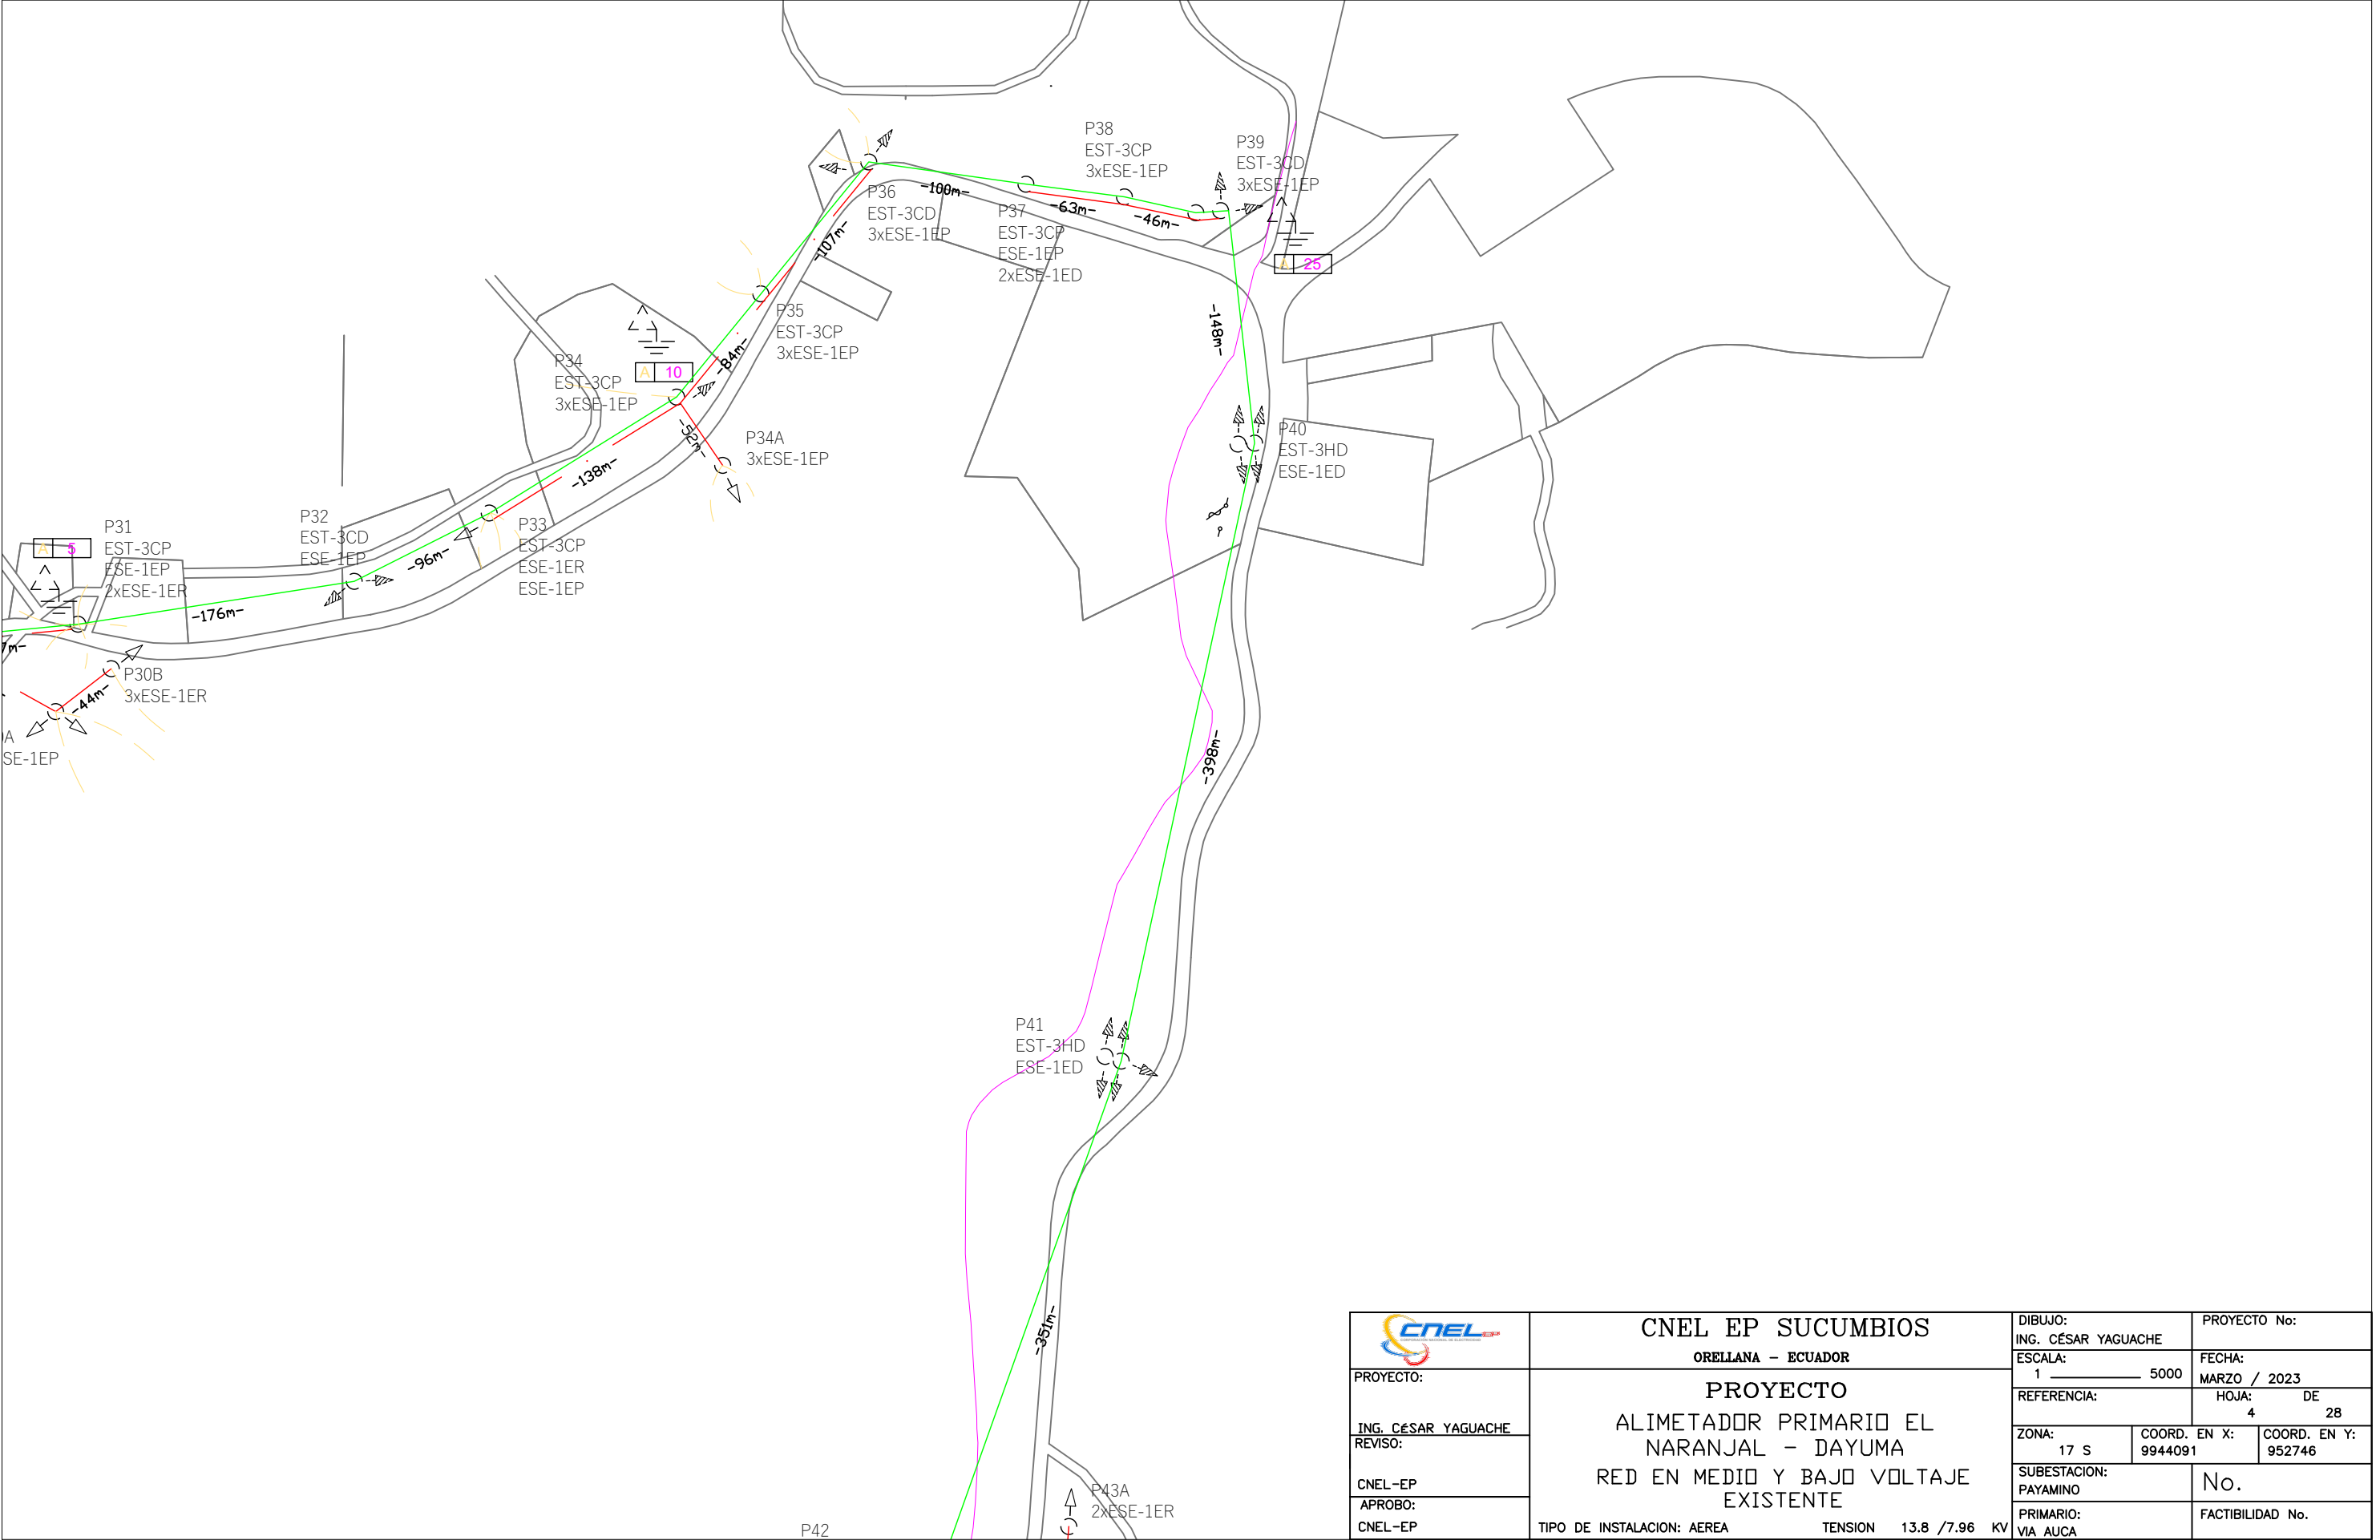


		CNEL EP SUCUMBIOS		DIBUJO: ING. CÉSAR YAGUACHE		PROYECTO No:			
		ORELLANA - ECUADOR		ESCALA: 1 _____ 5000		FECHA: MARZO / 2023			
PROYECTO:		PROYECTO ALIMETADOR PRIMARIO EL NARANJAL - DAYUMA RED EN MEDIO Y BAJO VOLTAJE EXISTENTE		REFERENCIA:		HOJA: DE 4 28			
ING. CÉSAR YAGUACHE				ZONA: 17 S		COORD. EN X: 9944091		COORD. EN Y: 952746	
REVISÓ:				SUBESTACION: PAYAMINO		No.			
CNEL-EP				PRIMARIO: VIA AUCA		FACTIBILIDAD No.			
APROBO:									
CNEL-EP		TIPO DE INSTALACION: AEREA		TENSION 13.8 /7.96 KV					

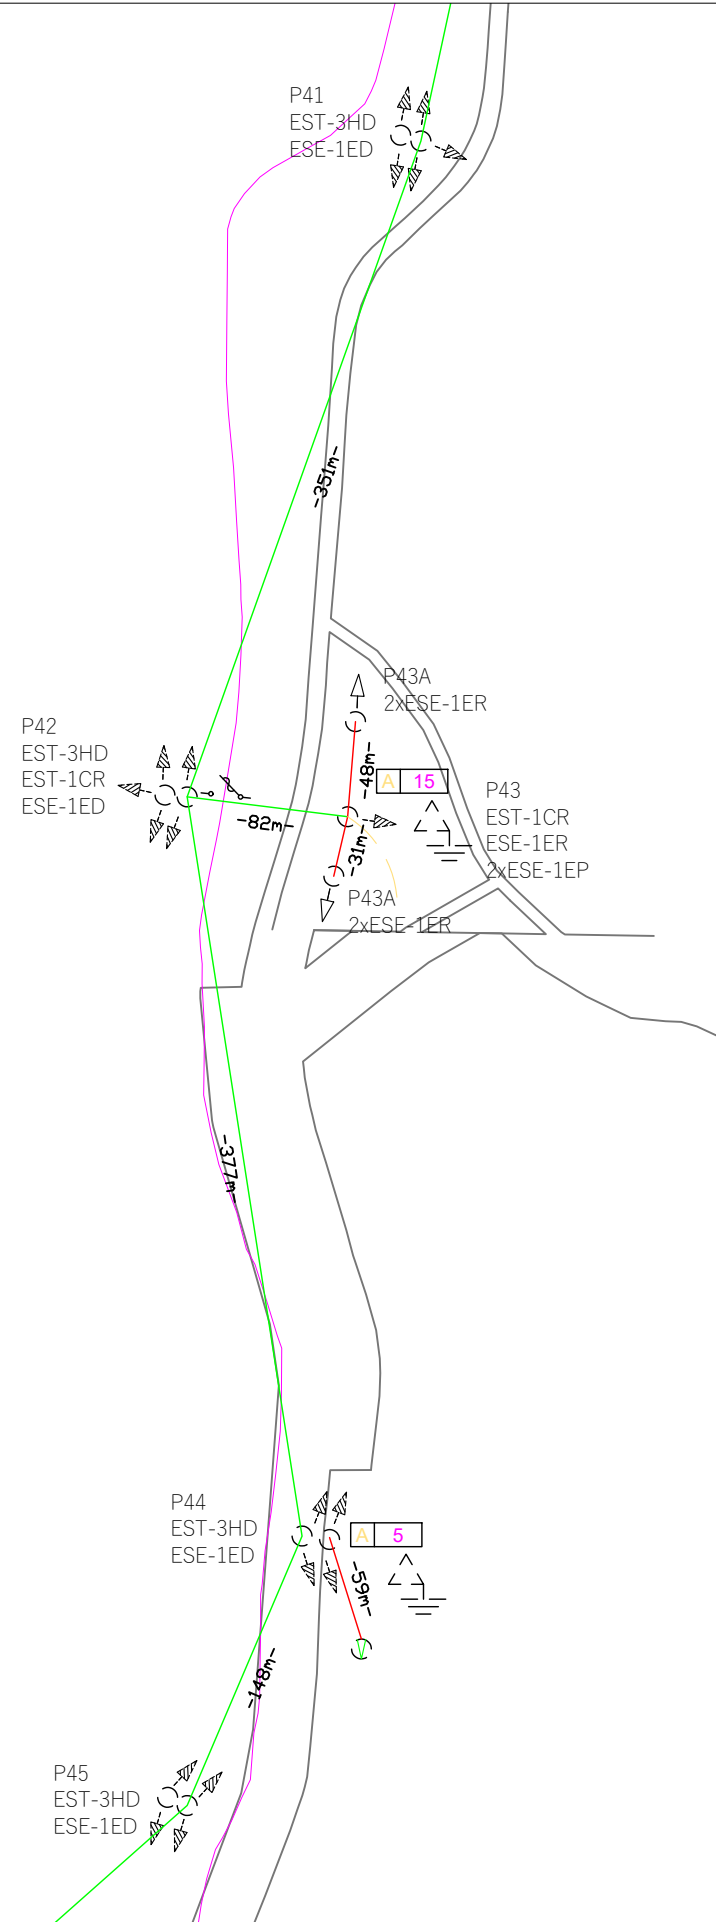


		CNEL EP SUCUMBIOS		DIBUJO:		PROYECTO No:	
PROYECTO: ING. CÉSAR YAGUACHE REVISO: CNEL-EP APROBO: CNEL-EP		ORELLANA - ECUADOR PROYECTO ALIMETADOR PRIMARIO EL NARANJAL - DAYUMA RED EN MEDIO Y BAJO VOLTAJE EXISTENTE TIPO DE INSTALACION: AEREA TENSION 13.8 /7.96 KV		ING. CÉSAR YAGUACHE		FECHA:	
				ESCALA:		MARZO / 2023	
				1 _____ 5000		HOJA: DE	
				REFERENCIA:		5 28	
				ZONA:		COORD. EN X:	
		17 S		9944091		952746	
		SUBESTACION:		No.			
		PAYAMINO					
		PRIMARIO:		FACTIBILIDAD No.			
		VIA AUCA					

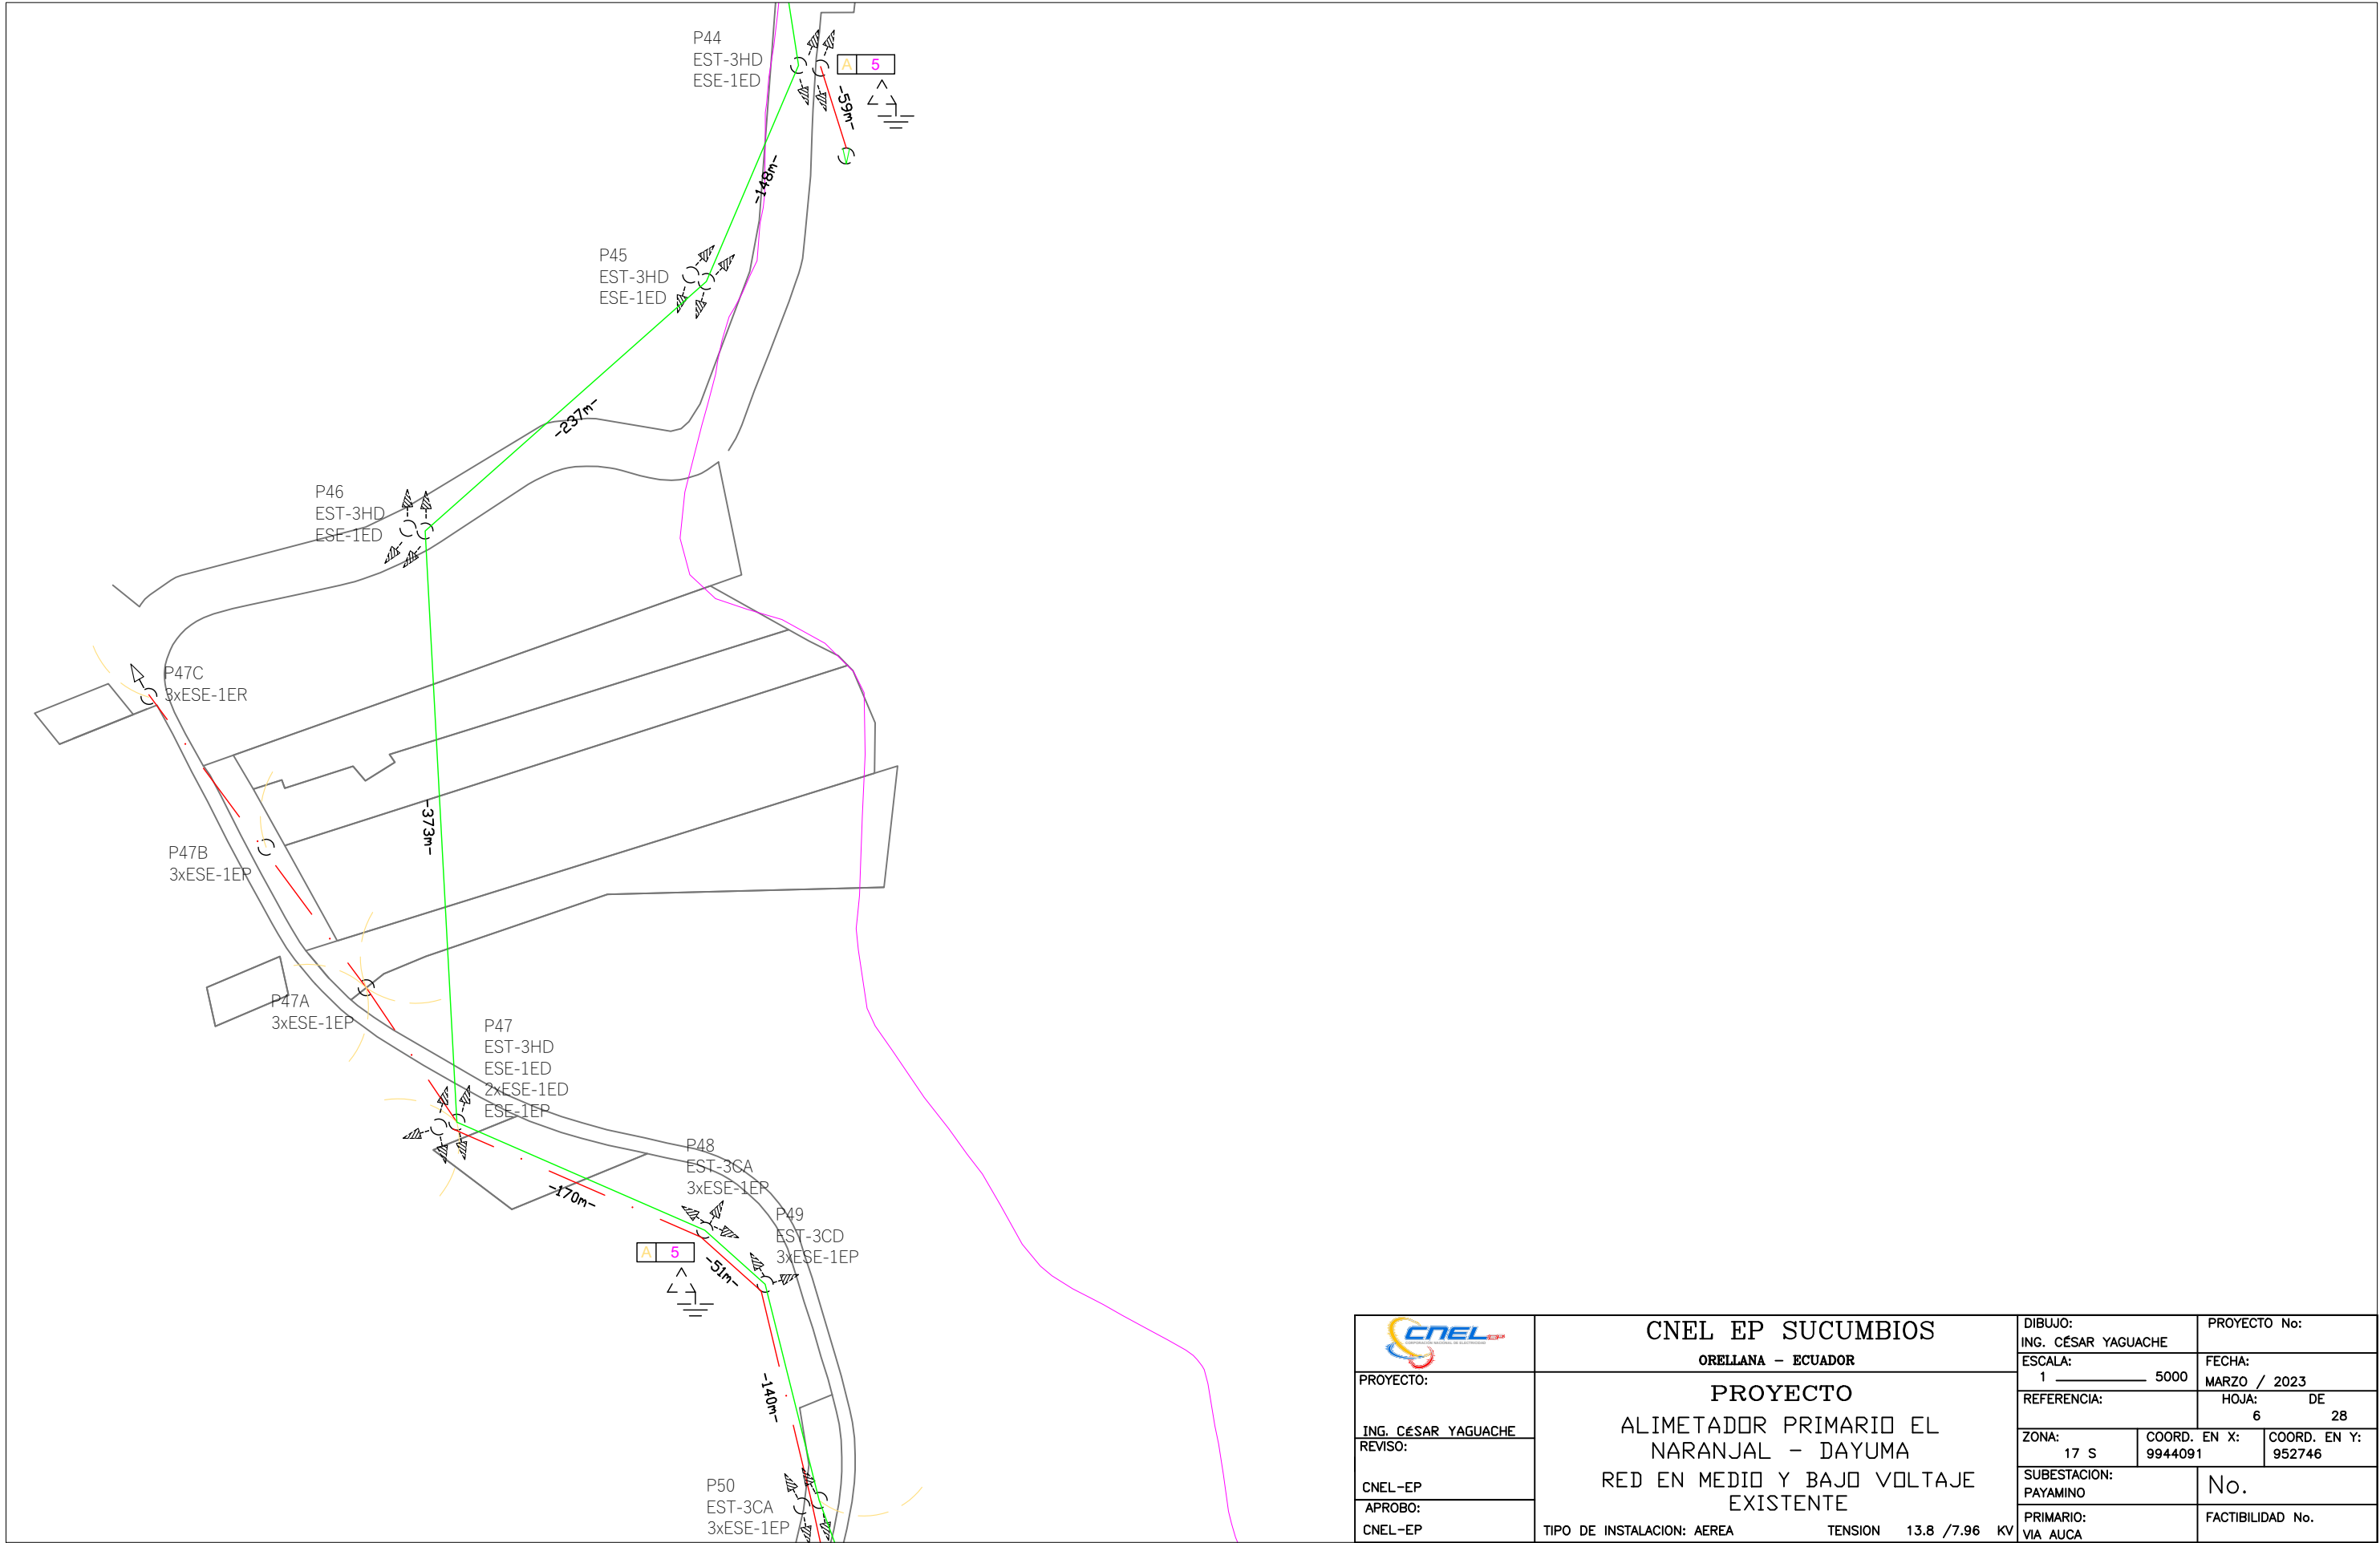


 PROYECTO: ING. CÉSAR YAGUACHE REVISÓ: CNEL-EP APROBO: CNEL-EP	CNEL EP SUCUMBIOS ORELLANA - ECUADOR PROYECTO ALIMETADOR PRIMARIO EL NARANJAL - DAYUMA RED EN MEDIO Y BAJO VOLTAJE EXISTENTE TIPO DE INSTALACION: AEREA TENSION 13.8 / 7.96 KV	DIBUJO:		PROYECTO No:
		ING. CÉSAR YAGUACHE		FECHA:
		ESCALA:		MARZO / 2023
		1 5000		HOJA: 6 DE 28
		REFERENCIA:		
		ZONA:		
		17 S		
		COORD. EN X:		
		COORD. EN Y:		
		9944091		
		952746		
		SUBESTACION:		
		PAYAMINO		No.
		PRIMARIO:		
		VIA AUCA		
		FACTIBILIDAD No.		

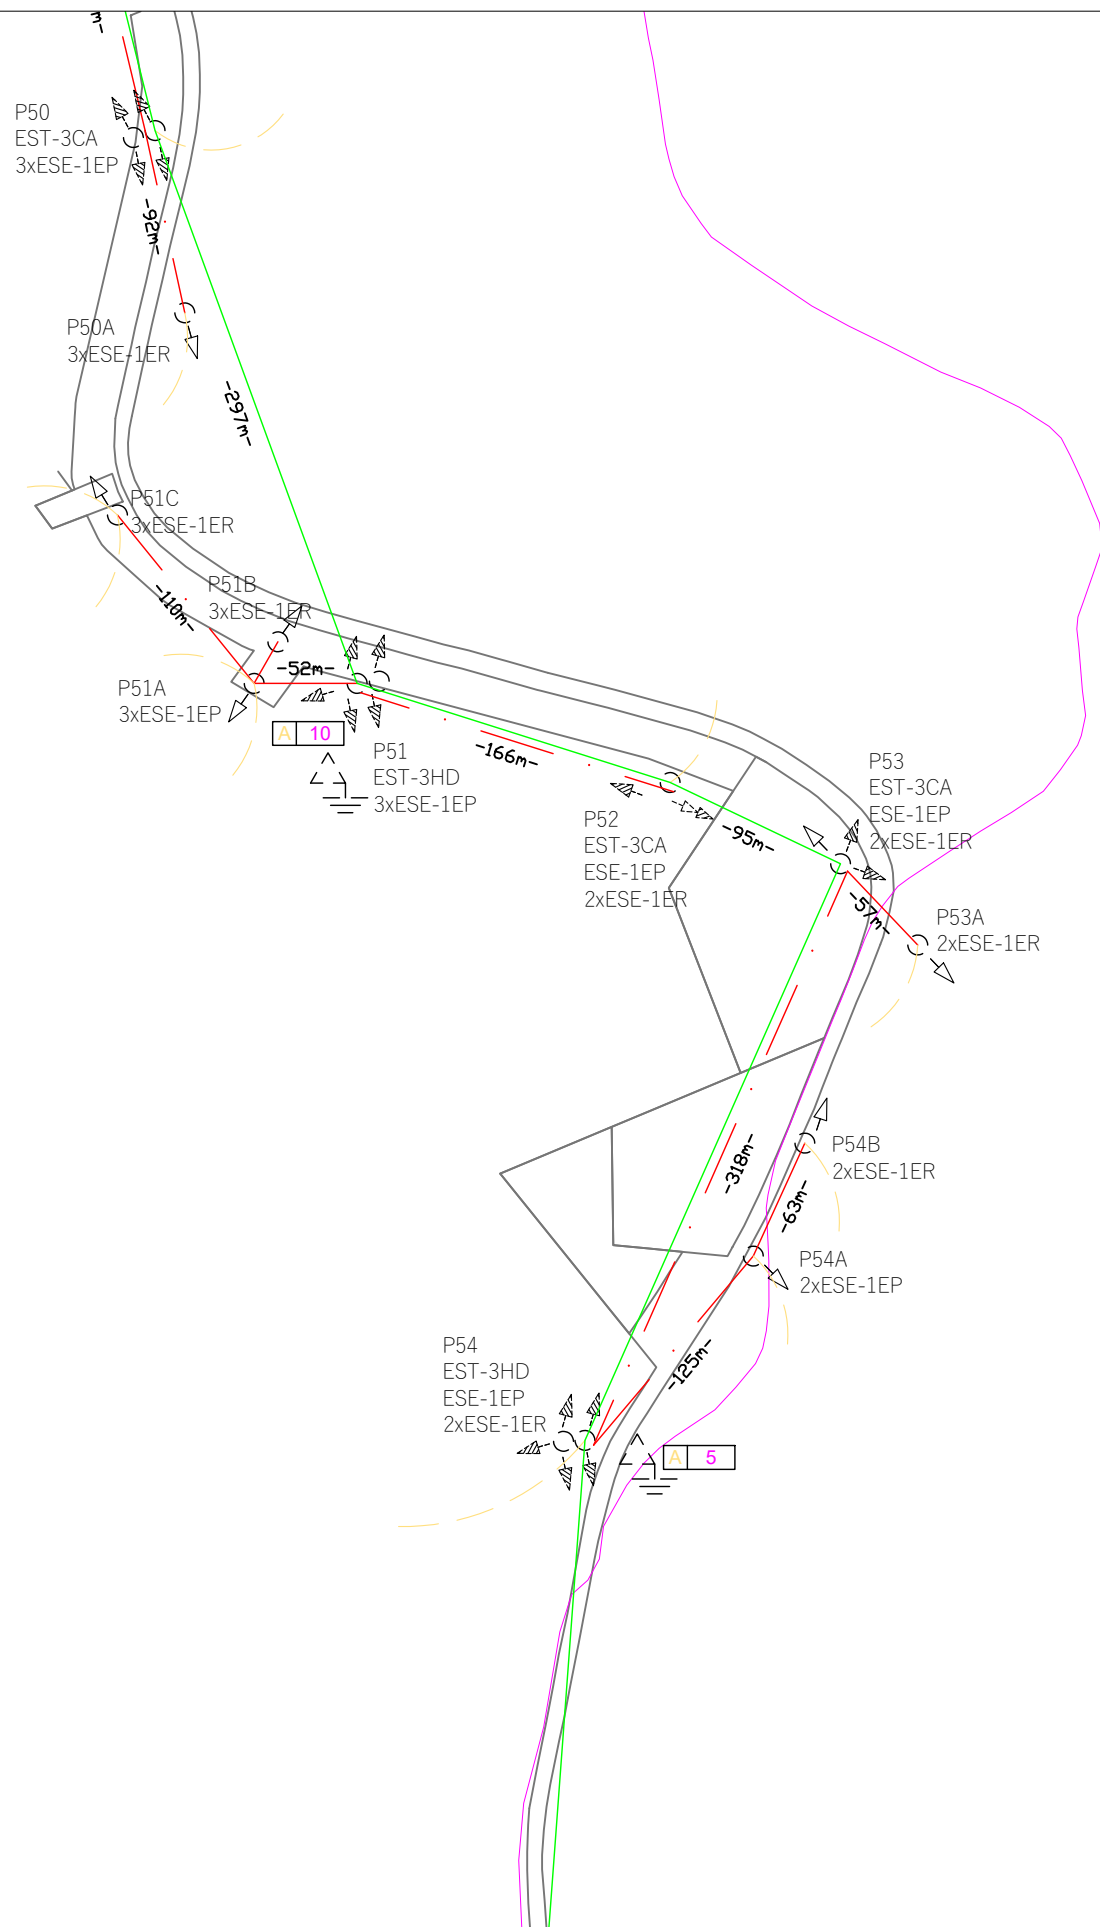


		CNEL EP SUCUMBIOS		DIBUJO:		PROYECTO No:	
PROYECTO: ING. CÉSAR YAGUACHE REVISO: CNEL-EP APROBO: CNEL-EP		ORELLANA - ECUADOR PROYECTO ALIMETADOR PRIMARIO EL NARANJAL - DAYUMA RED EN MEDIO Y BAJO VOLTAJE EXISTENTE TIPO DE INSTALACION: AEREA TENSION 13.8 /7.96 KV		ING. CÉSAR YAGUACHE		FECHA:	
				ESCALA:		MARZO / 2023	
				1 _____ 5000		HOJA: DE	
				REFERENCIA:		7 28	
				ZONA:		COORD. EN X:	
		17 S		9944091		952746	
		SUBESTACION:		No.			
		PAYAMINO					
		PRIMARIO:		FACTIBILIDAD No.			
		VIA AUCA					

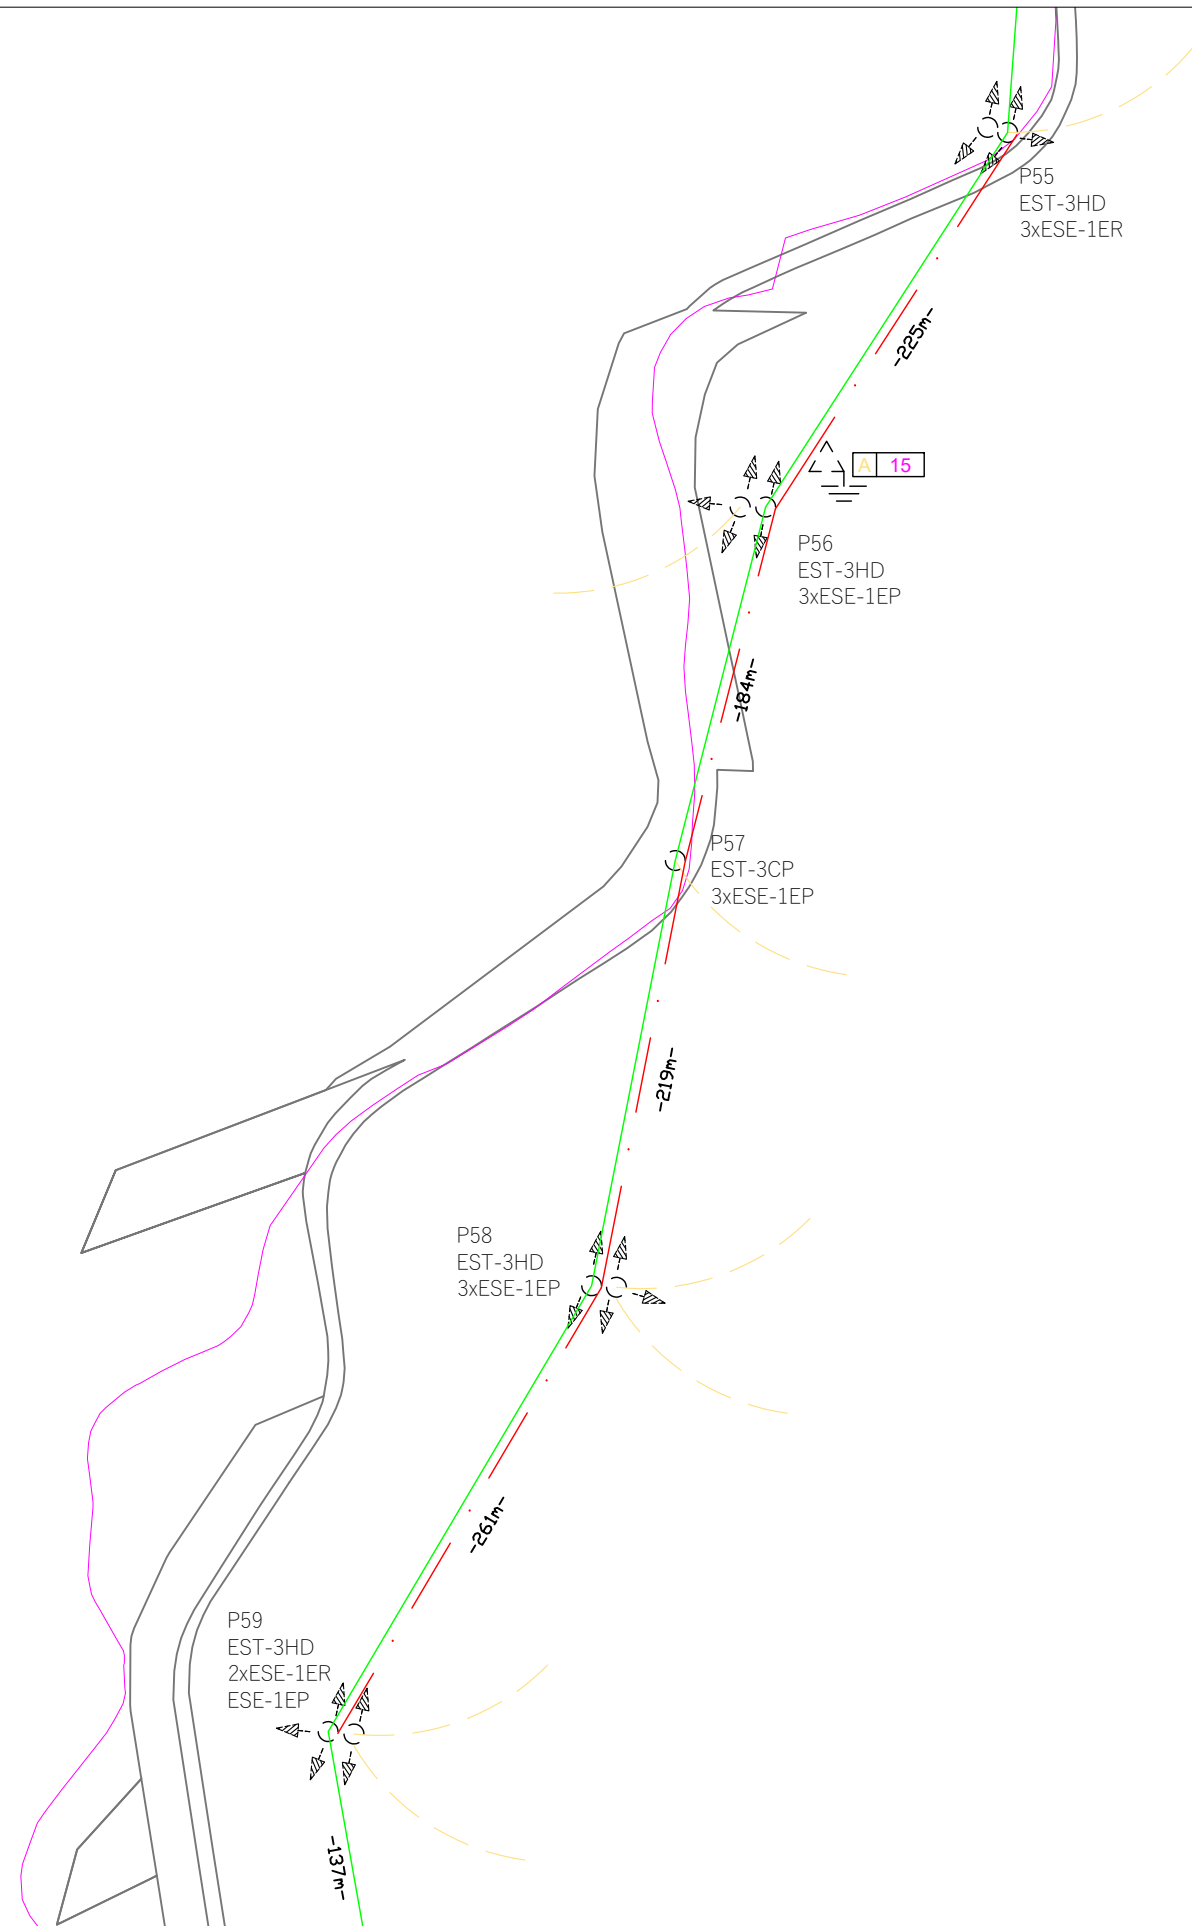


		CNEL EP SUCUMBIOS			DIBUJO: ING. CÉSAR YAGUACHE		PROYECTO No:			
		ORELLANA - ECUADOR			ESCALA: 1 _____ 5000		FECHA: MARZO / 2023			
PROYECTO:		PROYECTO ALIMETADOR PRIMARIO EL NARANJAL - DAYUMA RED EN MEDIO Y BAJO VOLTAJE EXISTENTE			REFERENCIA:		HOJA: DE 8 28			
ING. CÉSAR YAGUACHE					ZONA: 17 S		COORD. EN X: 9944091		COORD. EN Y: 952746	
REVISÓ:					SUBESTACION: PAYAMINO		No.			
CNEL-EP					PRIMARIO: VIA AUCA		FACTIBILIDAD No.			
APROBO:										
CNEL-EP		TIPO DE INSTALACION: AEREA			TENSION 13.8 /7.96 KV					

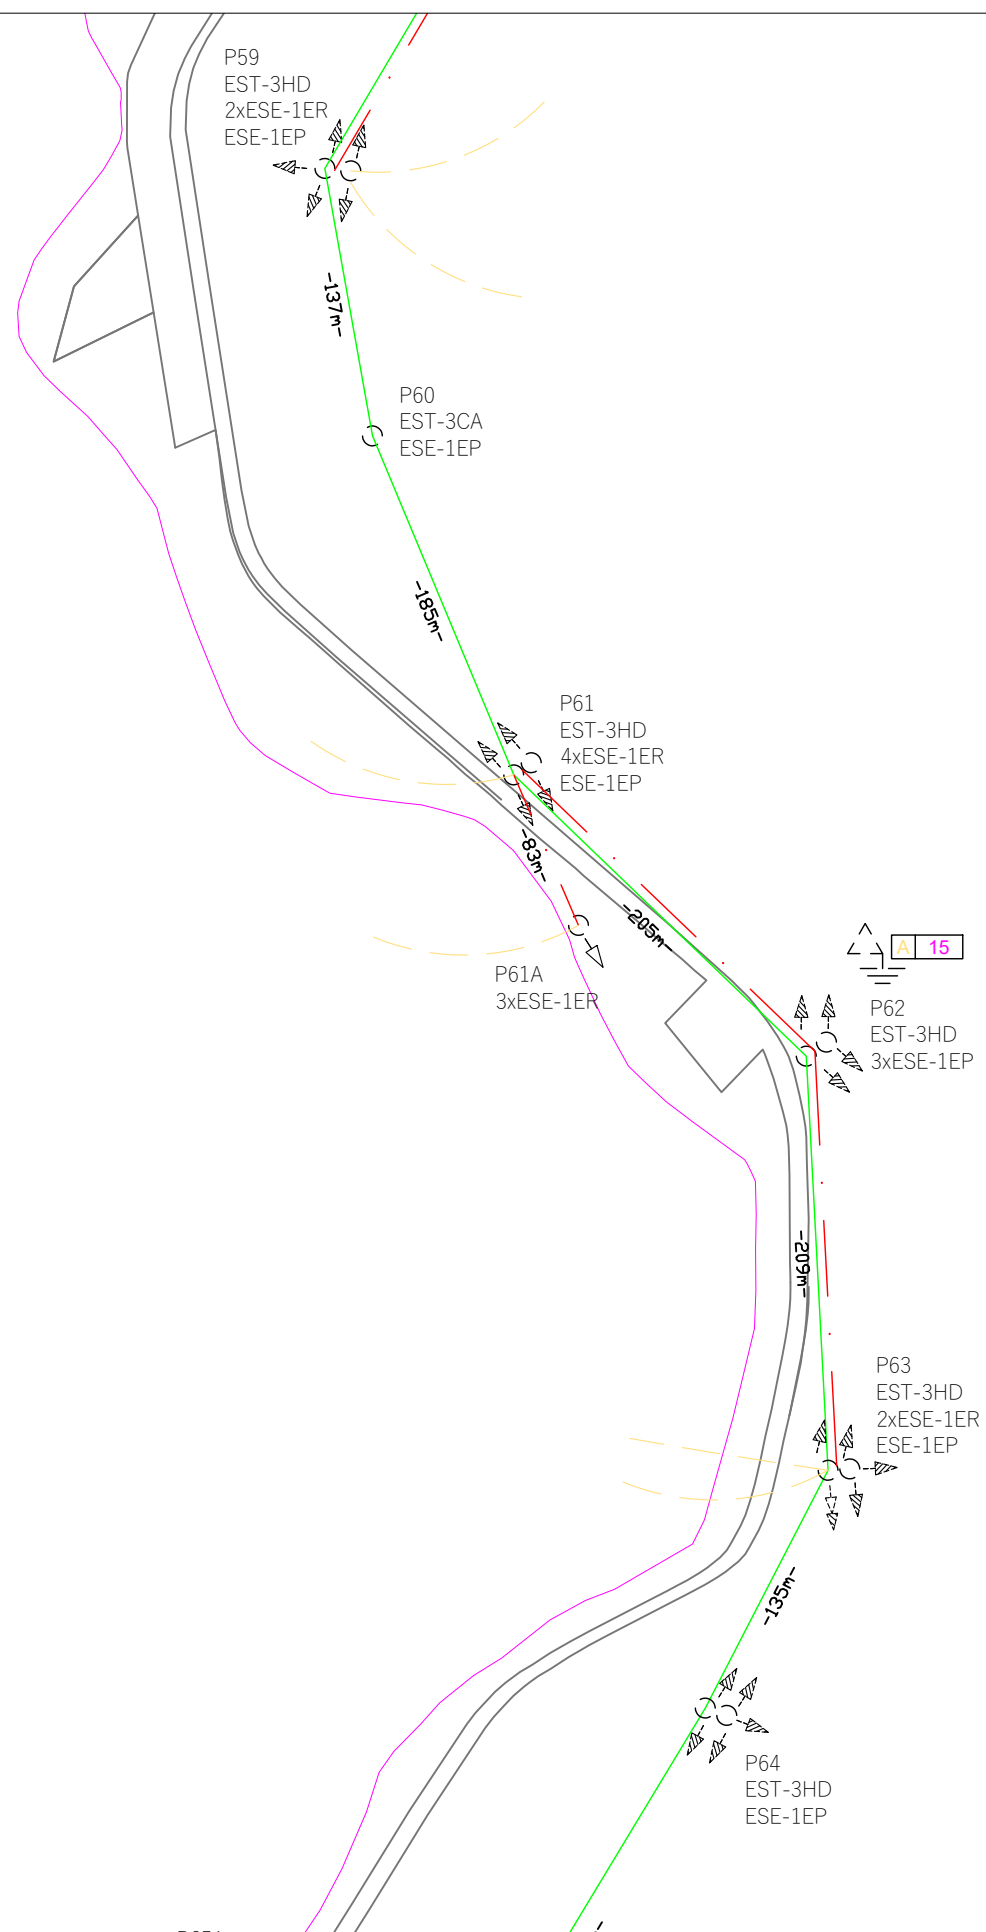


		CNEL EP SUCUMBIOS			DIBUJO: ING. CÉSAR YAGUACHE		PROYECTO No:	
		ORELLANA - ECUADOR			ESCALA: 1 _____ 5000		FECHA: MARZO / 2023	
PROYECTO:		PROYECTO ALIMETADOR PRIMARIO EL NARANJAL - DAYUMA RED EN MEDIO Y BAJO VOLTAJE EXISTENTE TIPO DE INSTALACION: AEREA TENSION 13.8 /7.96 KV			REFERENCIA:		HOJA: DE 9	

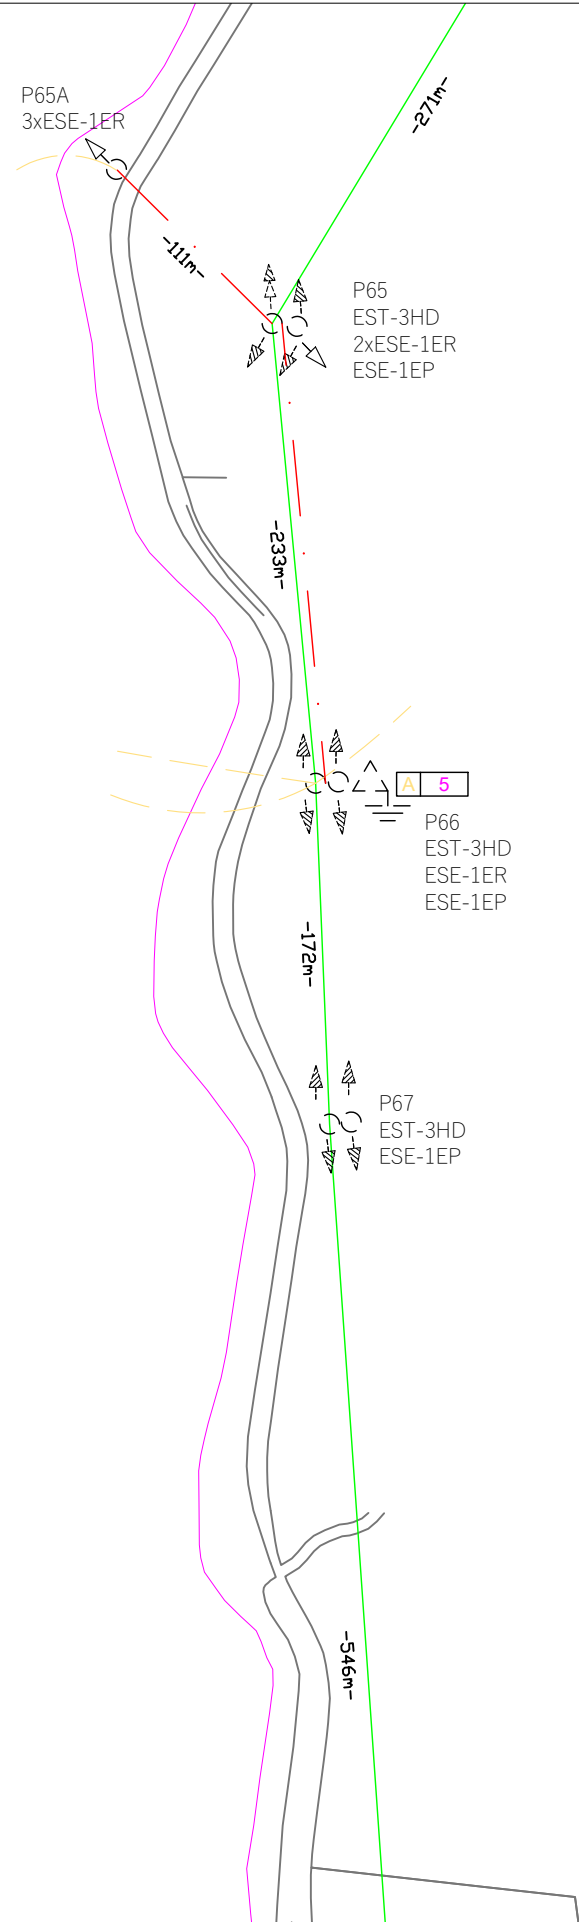

		CNEL EP SUCUMBIOS		DIBUJO:		PROYECTO No:	
		ORELLANA - ECUADOR		ING. CÉSAR YAGUACHE			
PROYECTO:		PROYECTO ALIMETADOR PRIMARIO EL NARANJAL - DAYUMA RED EN MEDIO Y BAJO VOLTAJE EXISTENTE		ESCALA:		FECHA:	
ING. CÉSAR YAGUACHE				1 _____ 5000		MARZO / 2023	
REVISO:				REFERENCIA:		HOJA: DE	
						10 28	
CNEL-EP				ZONA:		COORD. EN X:	
APROBO:		17 S		9944091		952746	
CNEL-EP		TIPO DE INSTALACION: AEREA		SUBESTACION:		No.	
		TENSION 13.8 /7.96 KV		PAYAMINO			
				PRIMARIO:		FACTIBILIDAD No.	
				VIA AUCA			

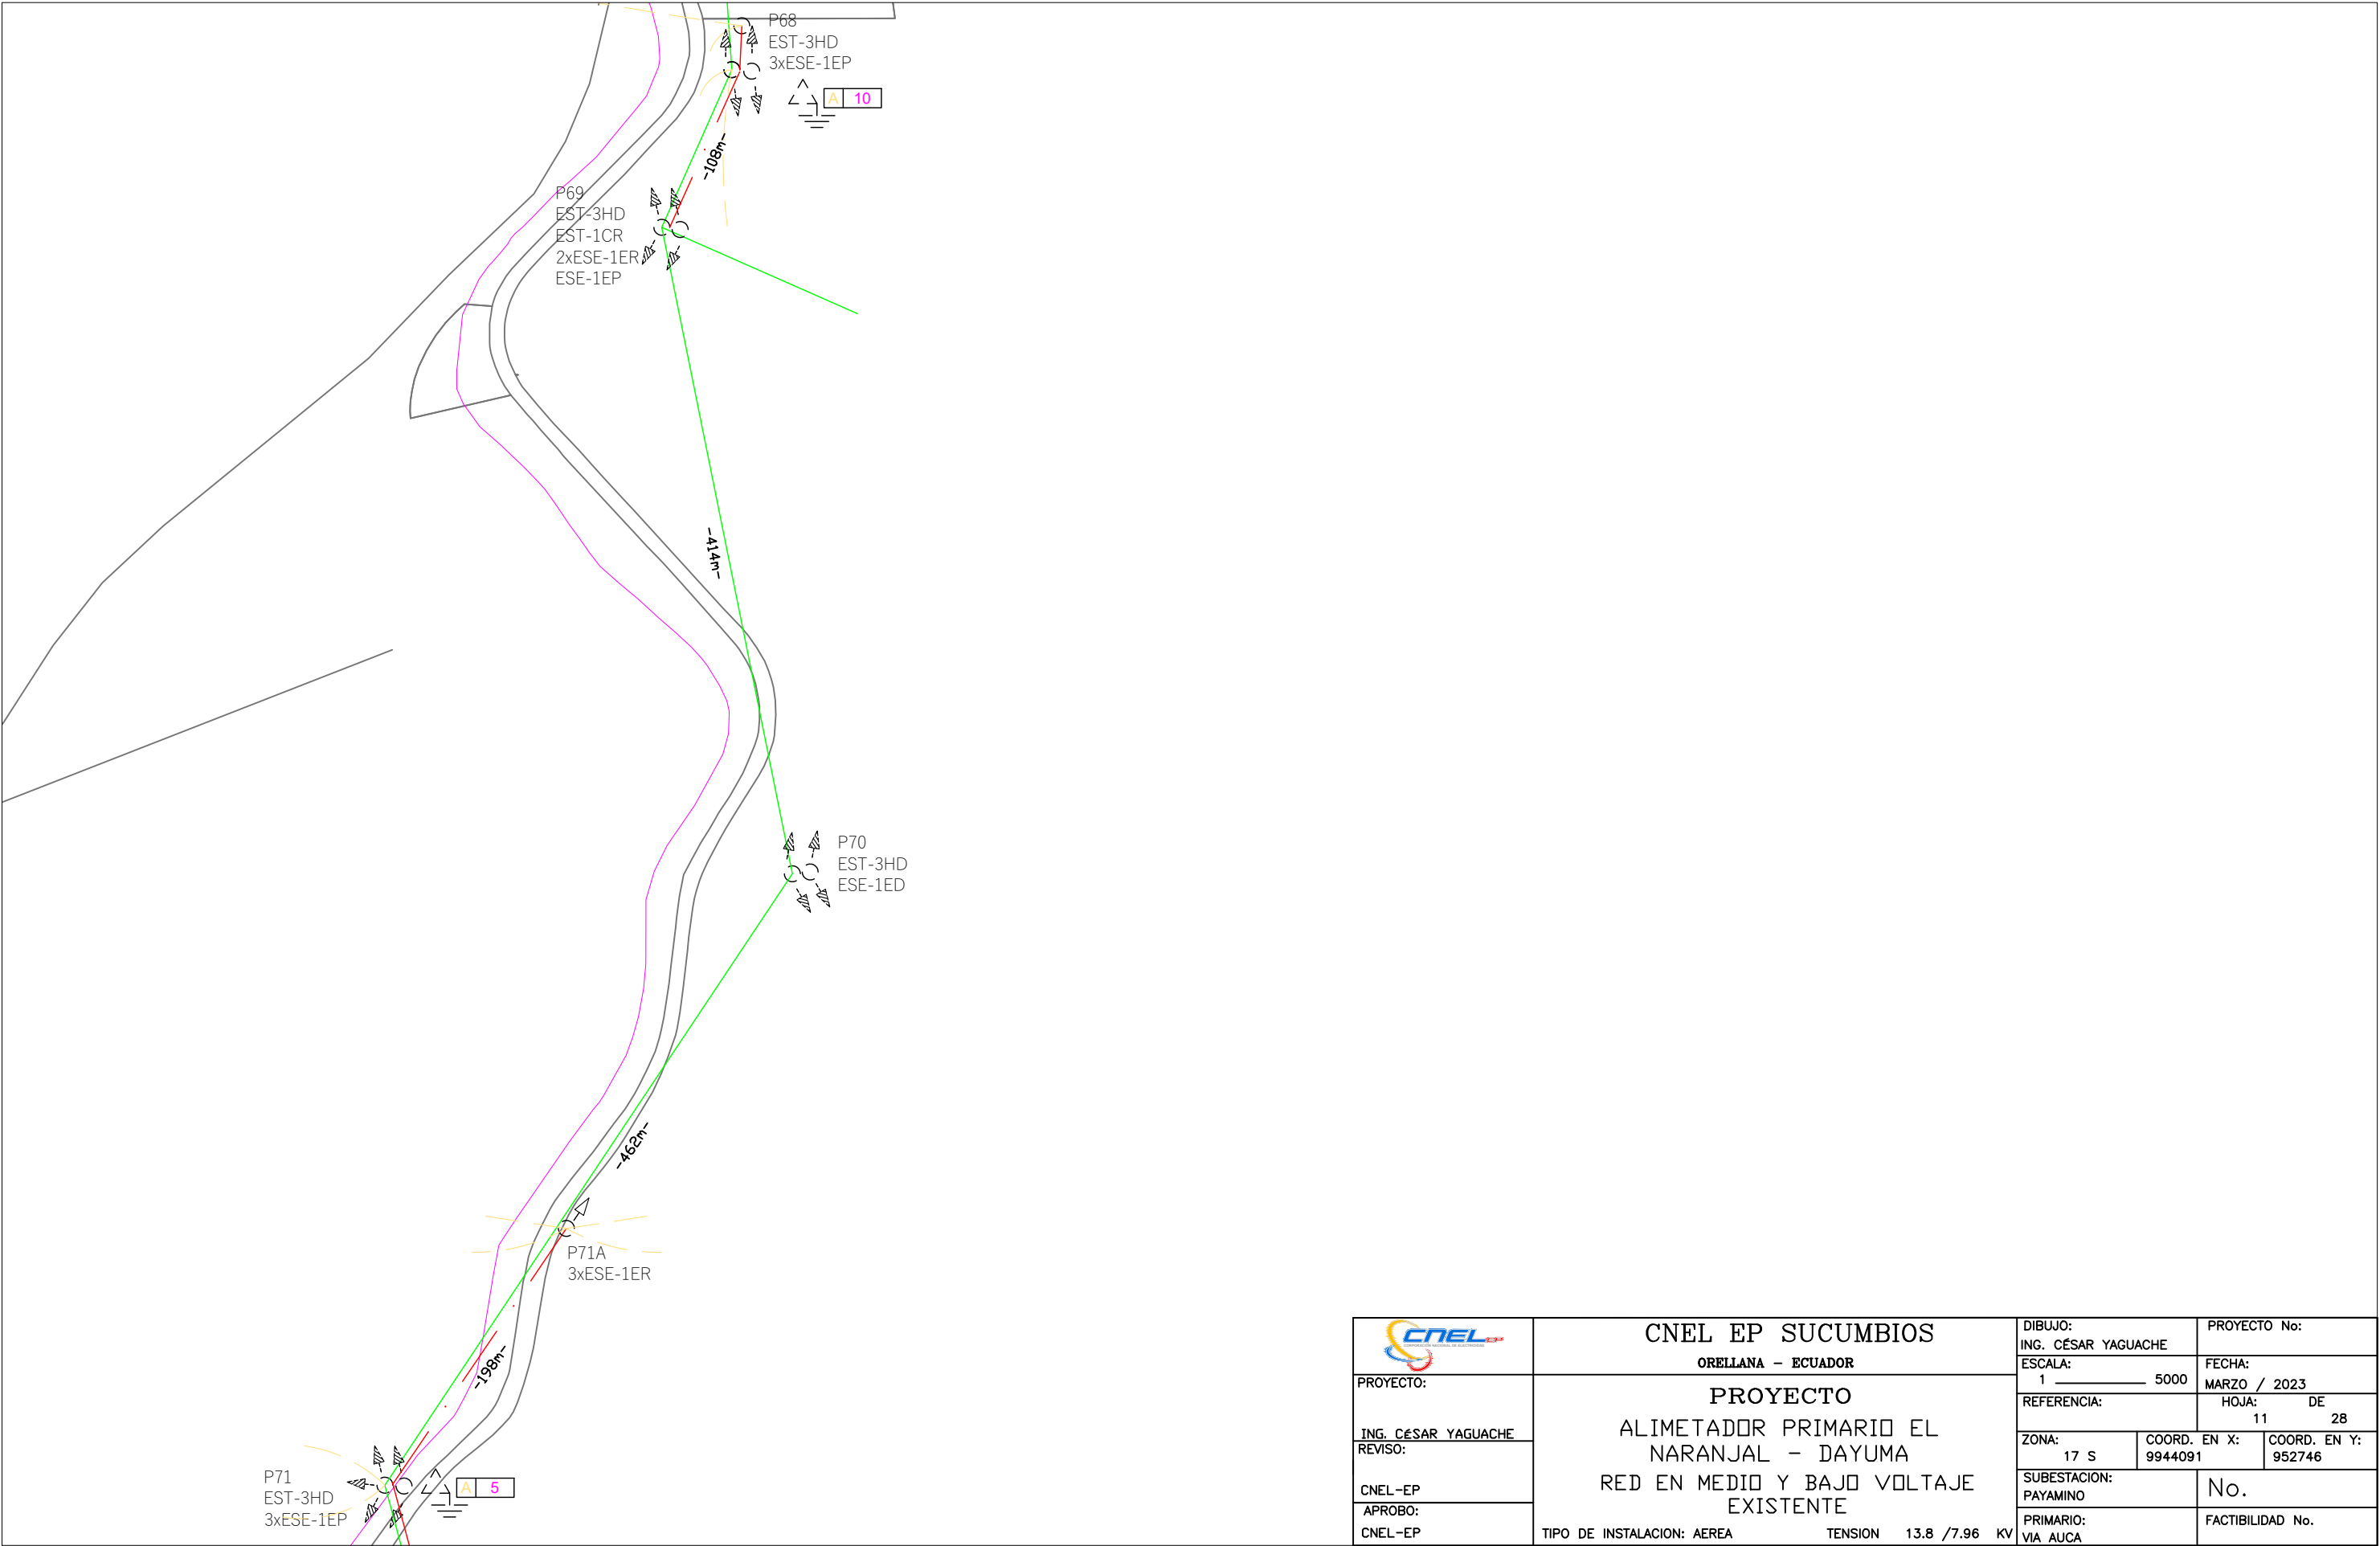

		CNEL EP SUCUMBIOS			DIBUJO: ING. CÉSAR YAGUACHE		PROYECTO No:			
		ORELLANA - ECUADOR			ESCALA: 1 _____ 5000		FECHA: MARZO / 2023			
PROYECTO:		PROYECTO ALIMETADOR PRIMARIO EL NARANJAL - DAYUMA RED EN MEDIO Y BAJO VOLTAJE EXISTENTE			REFERENCIA:		HOJA: DE 11 28			
ING. CÉSAR YAGUACHE					ZONA: 17 S		COORD. EN X: 9944091		COORD. EN Y: 952746	
REVISÓ:					SUBESTACION: PAYAMINO		No.			
CNEL-EP					PRIMARIO: VIA AUCA		FACTIBILIDAD No.			
APROBO:										
CNEL-EP		TIPO DE INSTALACION: AEREA			TENSION 13.8 /7.96 KV					

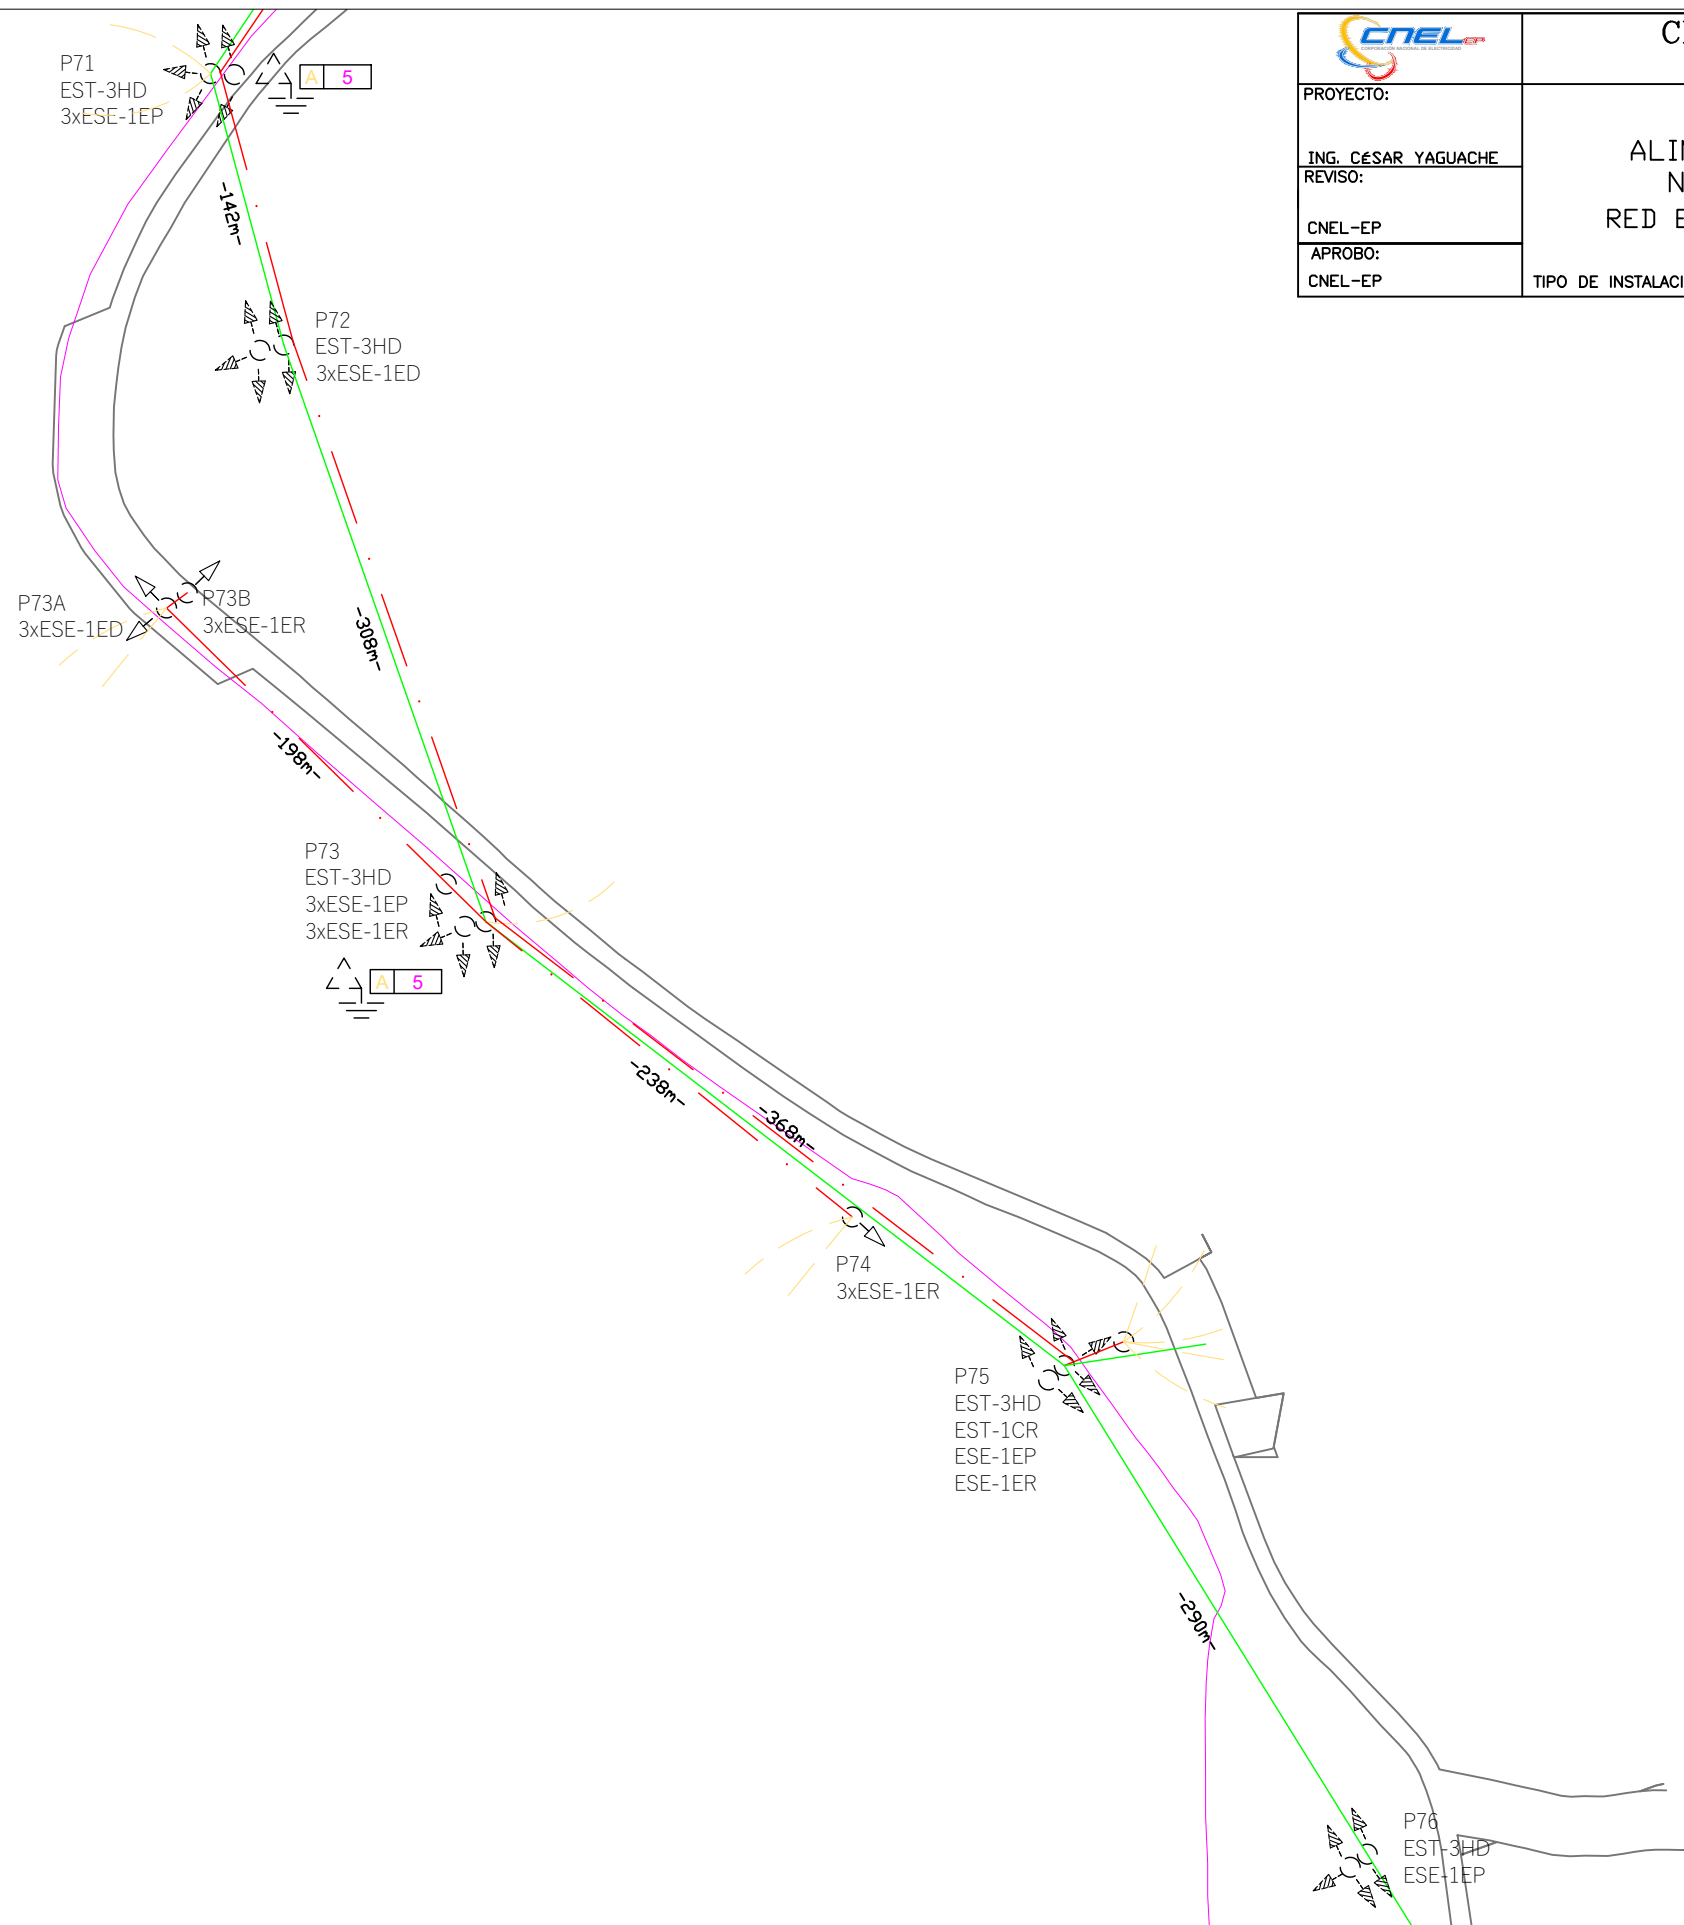

PROYECTO:

ING. CÉSAR YAGUACHE

REVISÓ:

CNEL-EP

APROBÓ:

CNEL-EP

CNEL EP SUCUMBIOS

ORELLANA - ECUADOR

PROYECTO
ALIMENTADOR PRIMARIO EL
NARANJAL - DAYUMA
RED EN MEDIO Y BAJO VOLTAJE
EXISTENTE

TIPO DE INSTALACION: AEREA TENSION 13.8 /7.96 KV

DIBUJO:
ING. CÉSAR YAGUACHE

ESCALA:
1 5000

REFERENCIA:

ZONA:
17 S

SUBESTACION:
PAYAMINO

PRIMARIO:
VIA AUCA

PROYECTO No:

FECHA:
MARZO / 2023


HOJA:
12 DE 28

COORD. EN X:
9944091


COORD. EN Y:
952746

No.


FACTIBILIDAD No.

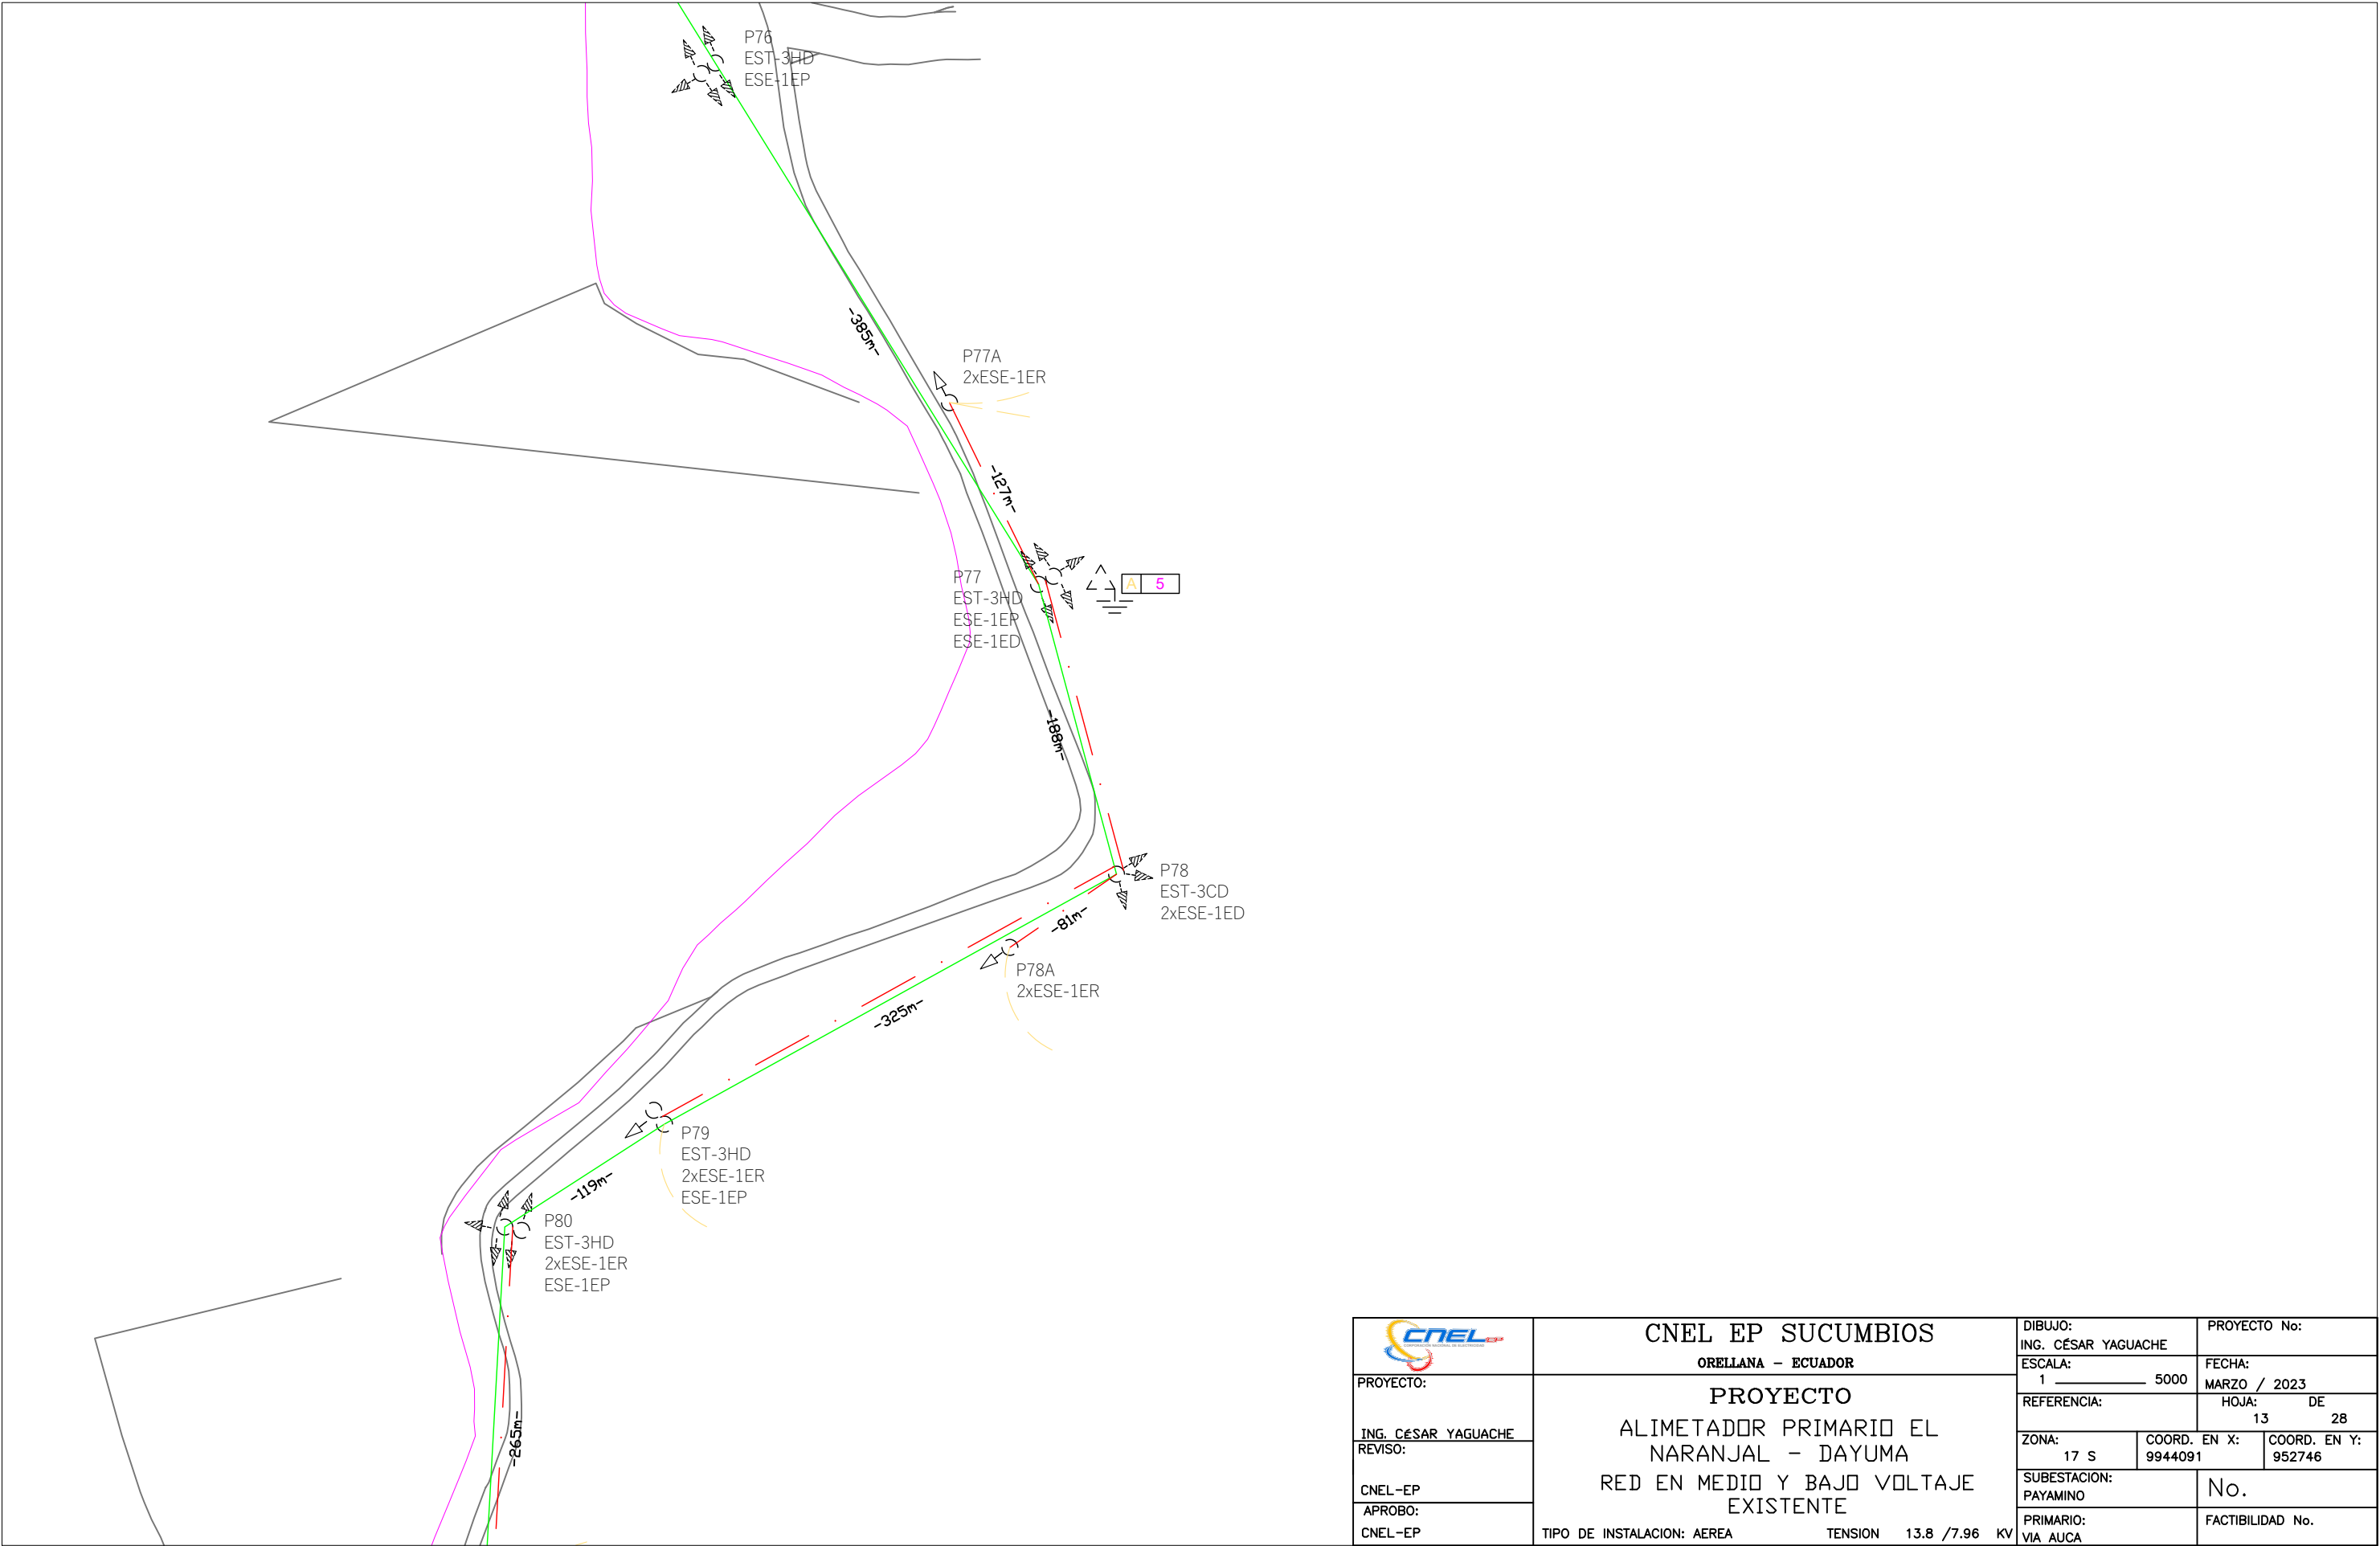


		CNEL EP SUCUMBIOS		DIBUJO: ING. CÉSAR YAGUACHE		PROYECTO No:	
PROYECTO: ING. CÉSAR YAGUACHE REVISO: CNEL-EP APROBO: CNEL-EP		ORELLANA - ECUADOR PROYECTO ALIMETADOR PRIMARIO EL NARANJAL - DAYUMA RED EN MEDIO Y BAJO VOLTAJE EXISTENTE TIPO DE INSTALACION: AEREA TENSION 13.8 /7.96 KV		ESCALA: 1 _____ 5000		FECHA: MARZO / 2023	
				REFERENCIA:		HOJA: DE 13	

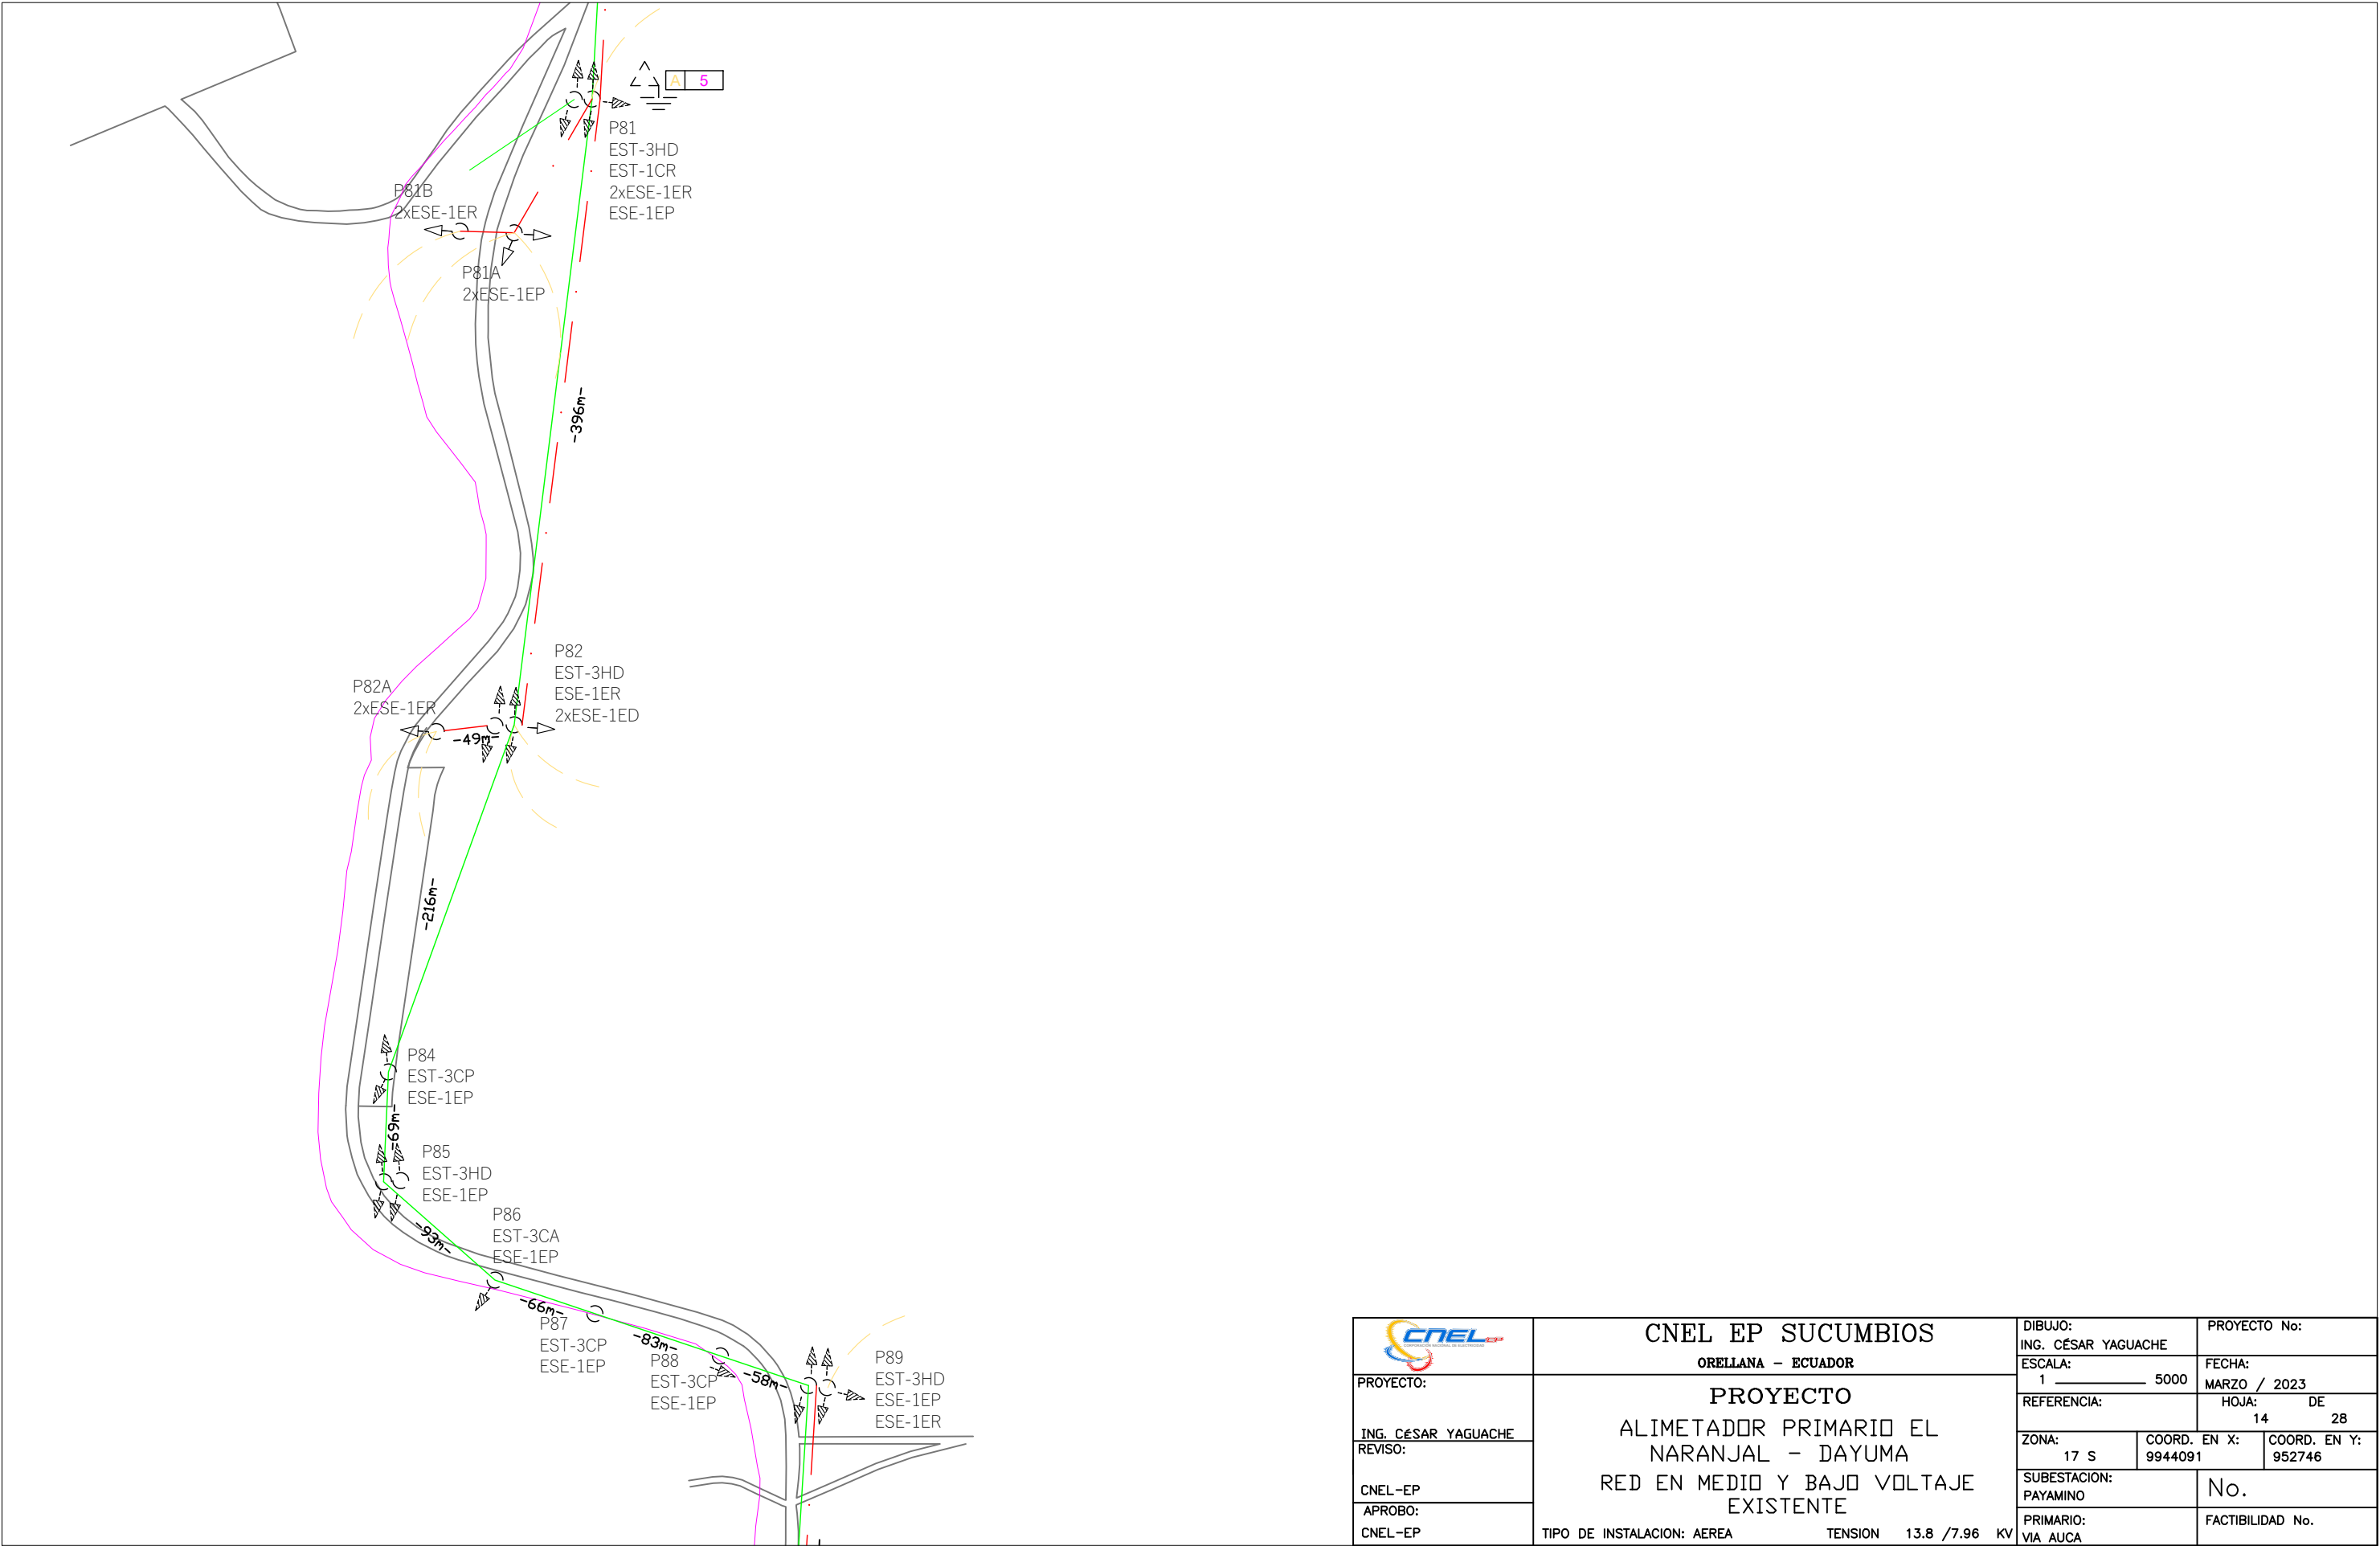


		CNEL EP SUCUMBIOS		DIBUJO: ING. CÉSAR YAGUACHE		PROYECTO No:	
PROYECTO: ING. CÉSAR YAGUACHE REVISO: CNEL-EP APROBO: CNEL-EP		ORELLANA - ECUADOR		ESCALA: 1 _____ 5000		FECHA: MARZO / 2023	
		PROYECTO ALIMETADOR PRIMARIO EL NARANJAL - DAYUMA RED EN MEDIO Y BAJO VOLTAJE EXISTENTE TIPO DE INSTALACION: AEREA TENSION 13.8 /7.96 KV		REFERENCIA:		HOJA: DE 14 28	
				ZONA: 17 S	COORD. EN X: 9944091	COORD. EN Y: 952746	
				SUBESTACION: PAYAMINO		No.	
				PRIMARIO: VIA AUCA		FACTIBILIDAD No.	

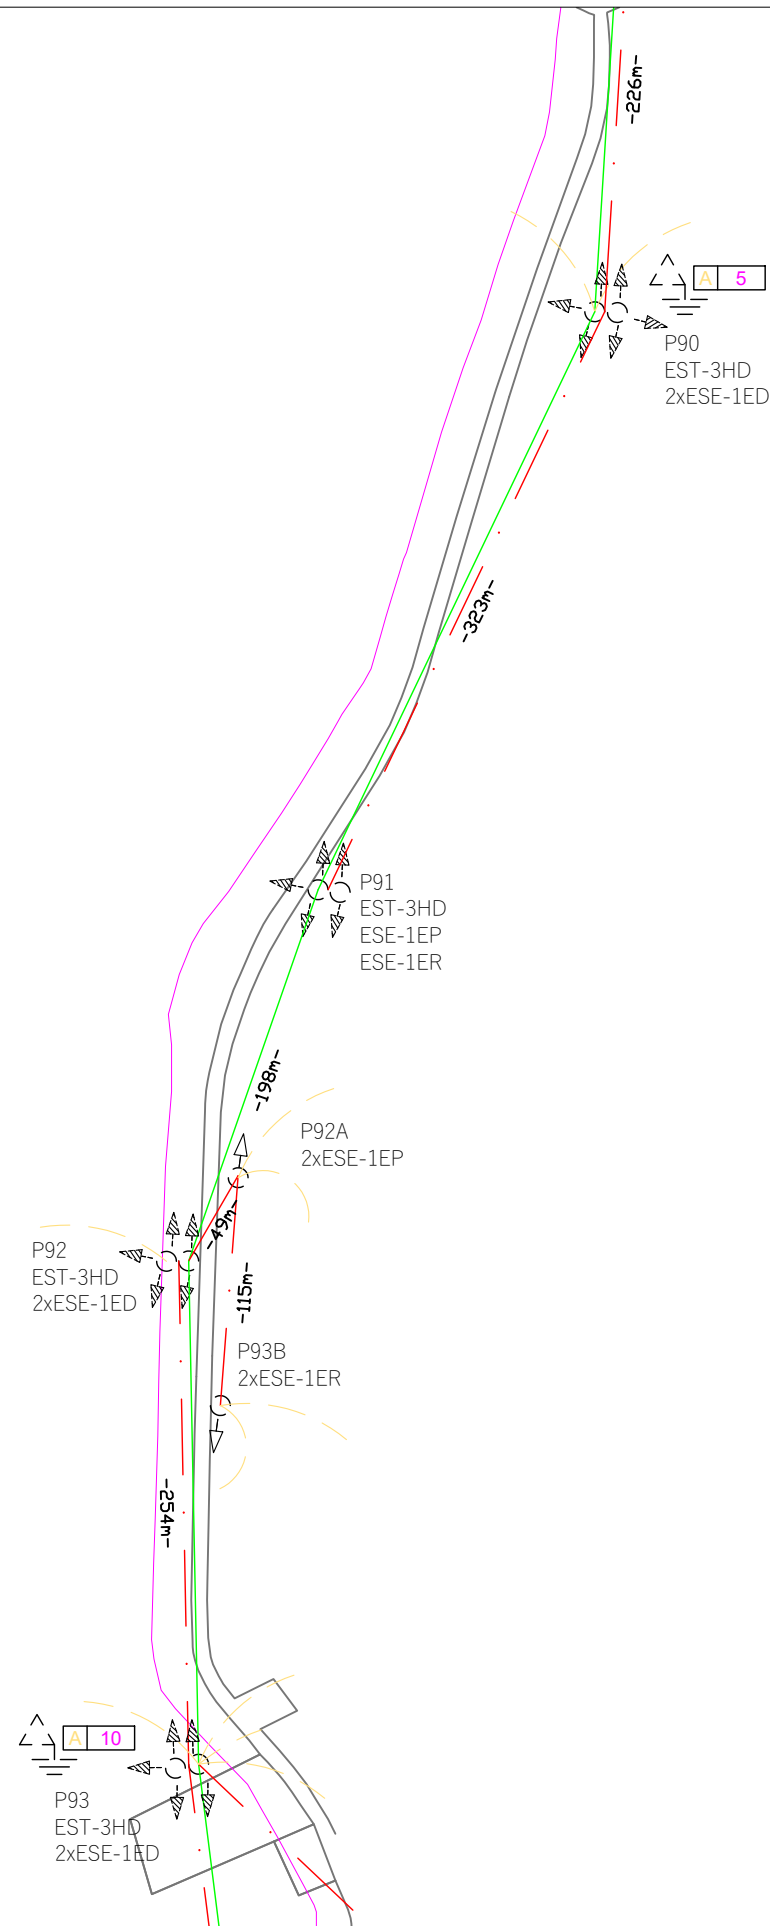


		CNEL EP SUCUMBIOS			DIBUJO:		PROYECTO No:			
		ORELLANA - ECUADOR			ING. CÉSAR YAGUACHE					
PROYECTO:		PROYECTO ALIMETADOR PRIMARIO EL NARANJAL - DAYUMA RED EN MEDIO Y BAJO VOLTAJE EXISTENTE			ESCALA:		FECHA:			
					1 _____ 5000		MARZO / 2023			
ING. CÉSAR YAGUACHE					REFERENCIA:		HOJA: DE			
REVISO:							15 28			
CNEL-EP					ZONA:		COORD. EN X:		COORD. EN Y:	
APROBO:					17 S		9944091		952746	
CNEL-EP		TIPO DE INSTALACION: AEREA			TENSION 13.8 /7.96 KV		SUBESTACION:		No.	
							PRIMARIO:		FACTIBILIDAD No.	
							VIA AUCA			

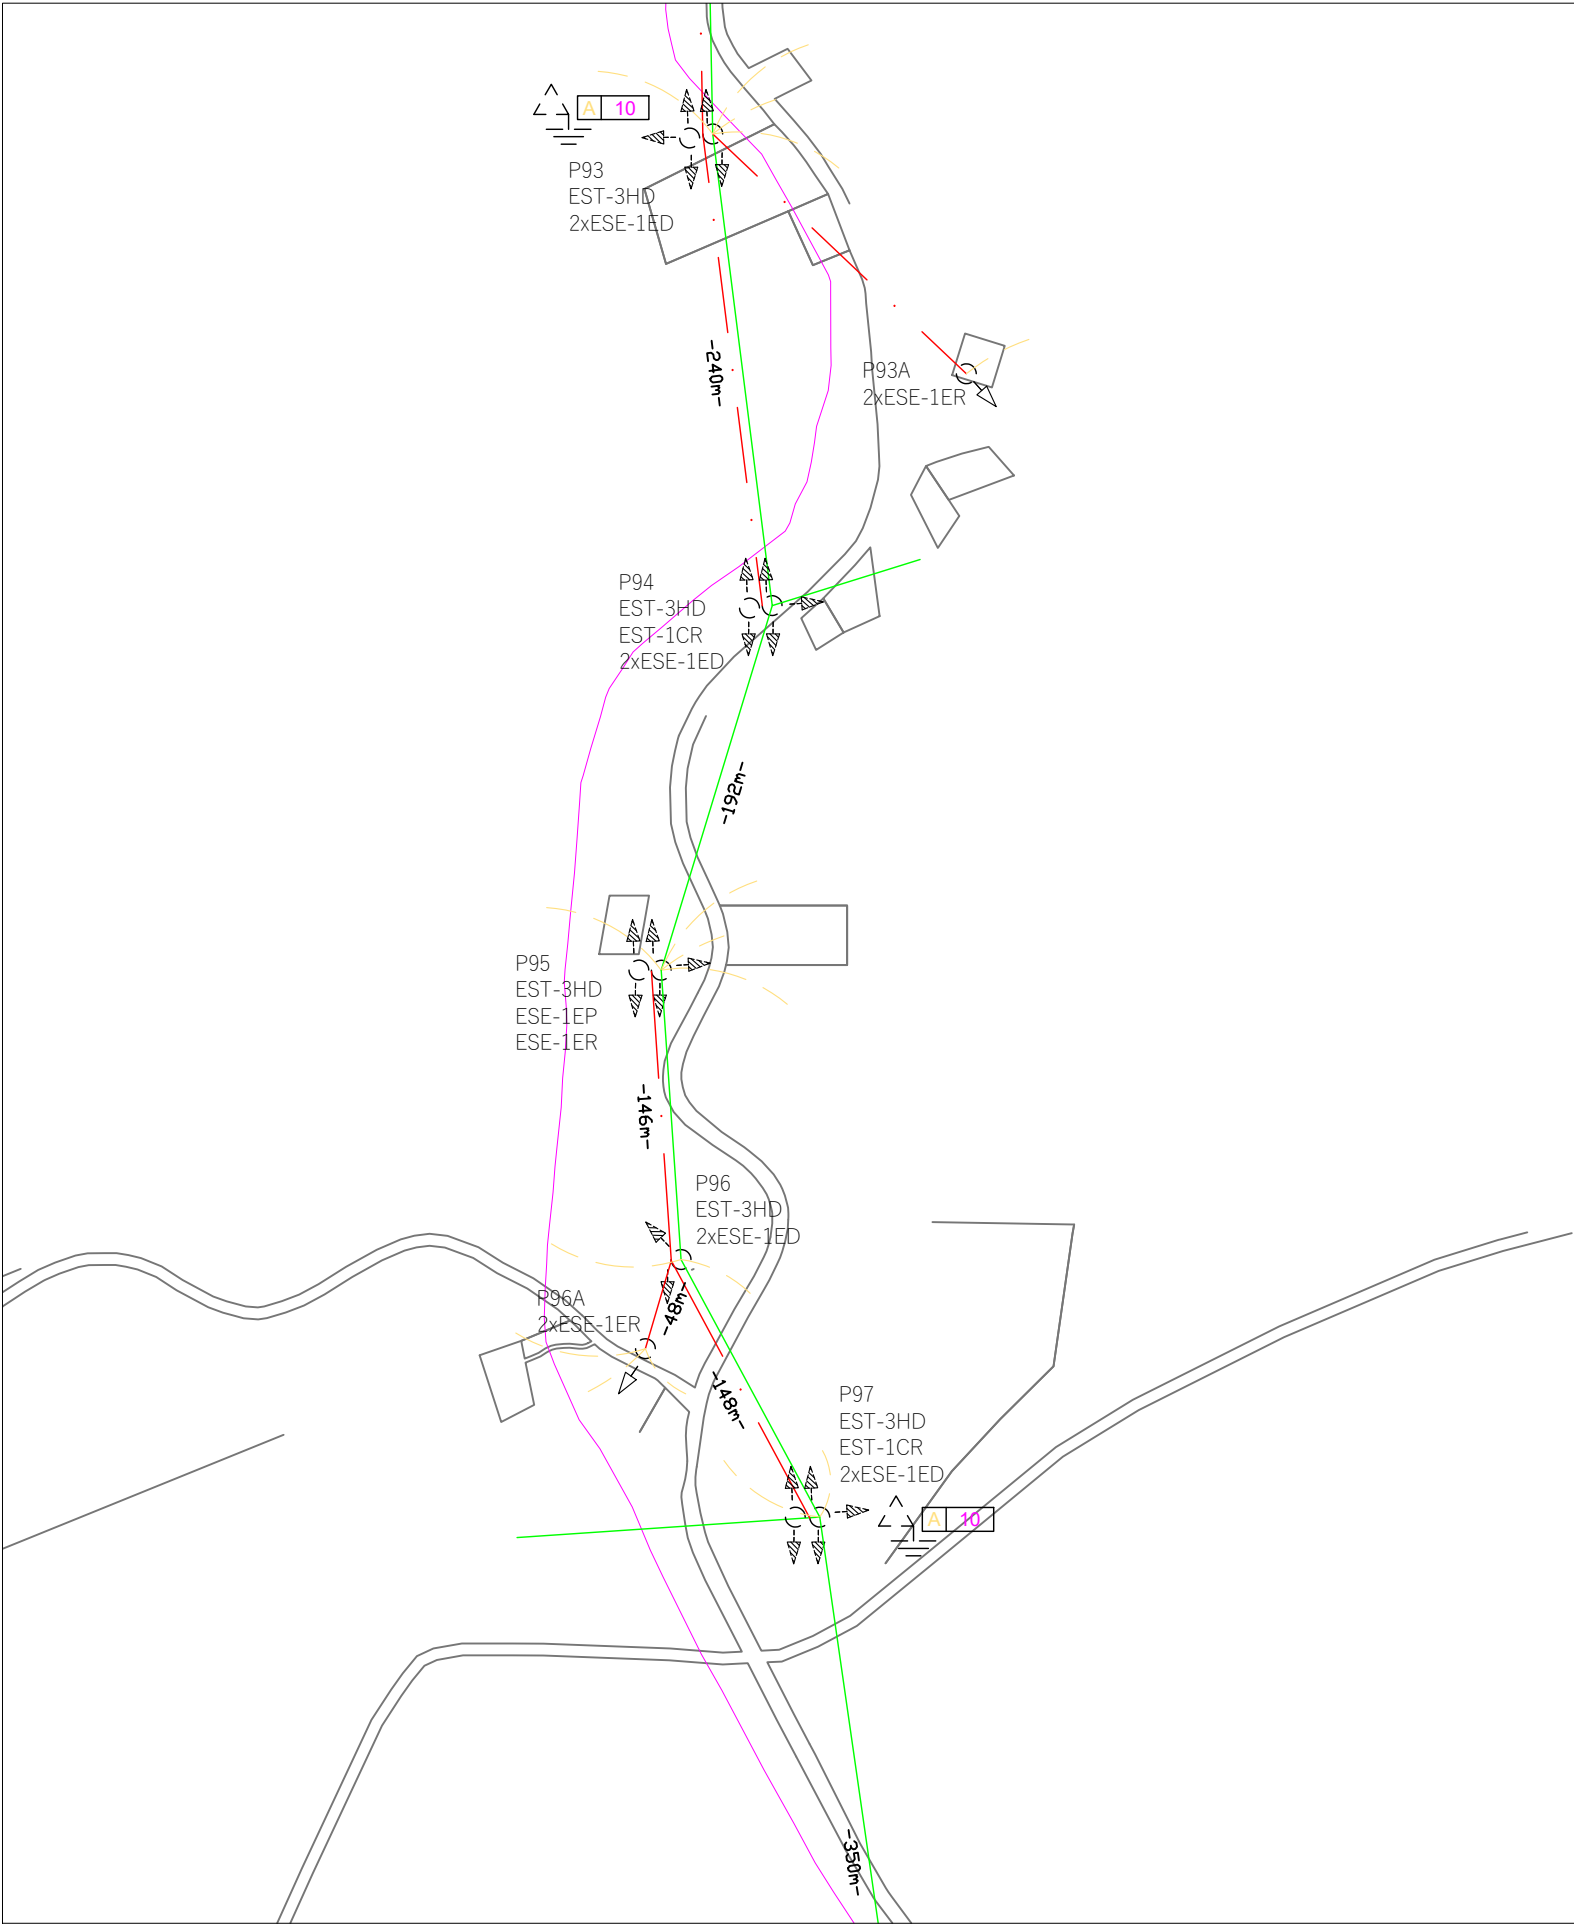


		CNEL EP SUCUMBIOS			DIBUJO: ING. CÉSAR YAGUACHE		PROYECTO No:			
		ORELLANA - ECUADOR			ESCALA: 1 _____ 5000		FECHA: MARZO / 2023			
PROYECTO:		PROYECTO ALIMETADOR PRIMARIO EL NARANJAL - DAYUMA RED EN MEDIO Y BAJO VOLTAJE EXISTENTE			REFERENCIA:		HOJA: DE 16 28			
ING. CÉSAR YAGUACHE					ZONA: 17 S		COORD. EN X: 9944091		COORD. EN Y: 952746	
REVISÓ:					SUBESTACION: PAYAMINO		No.			
CNEL-EP					PRIMARIO: VIA AUCA		FACTIBILIDAD No.			
APROBO:										
CNEL-EP		TIPO DE INSTALACION: AEREA			TENSION 13.8 /7.96 KV					

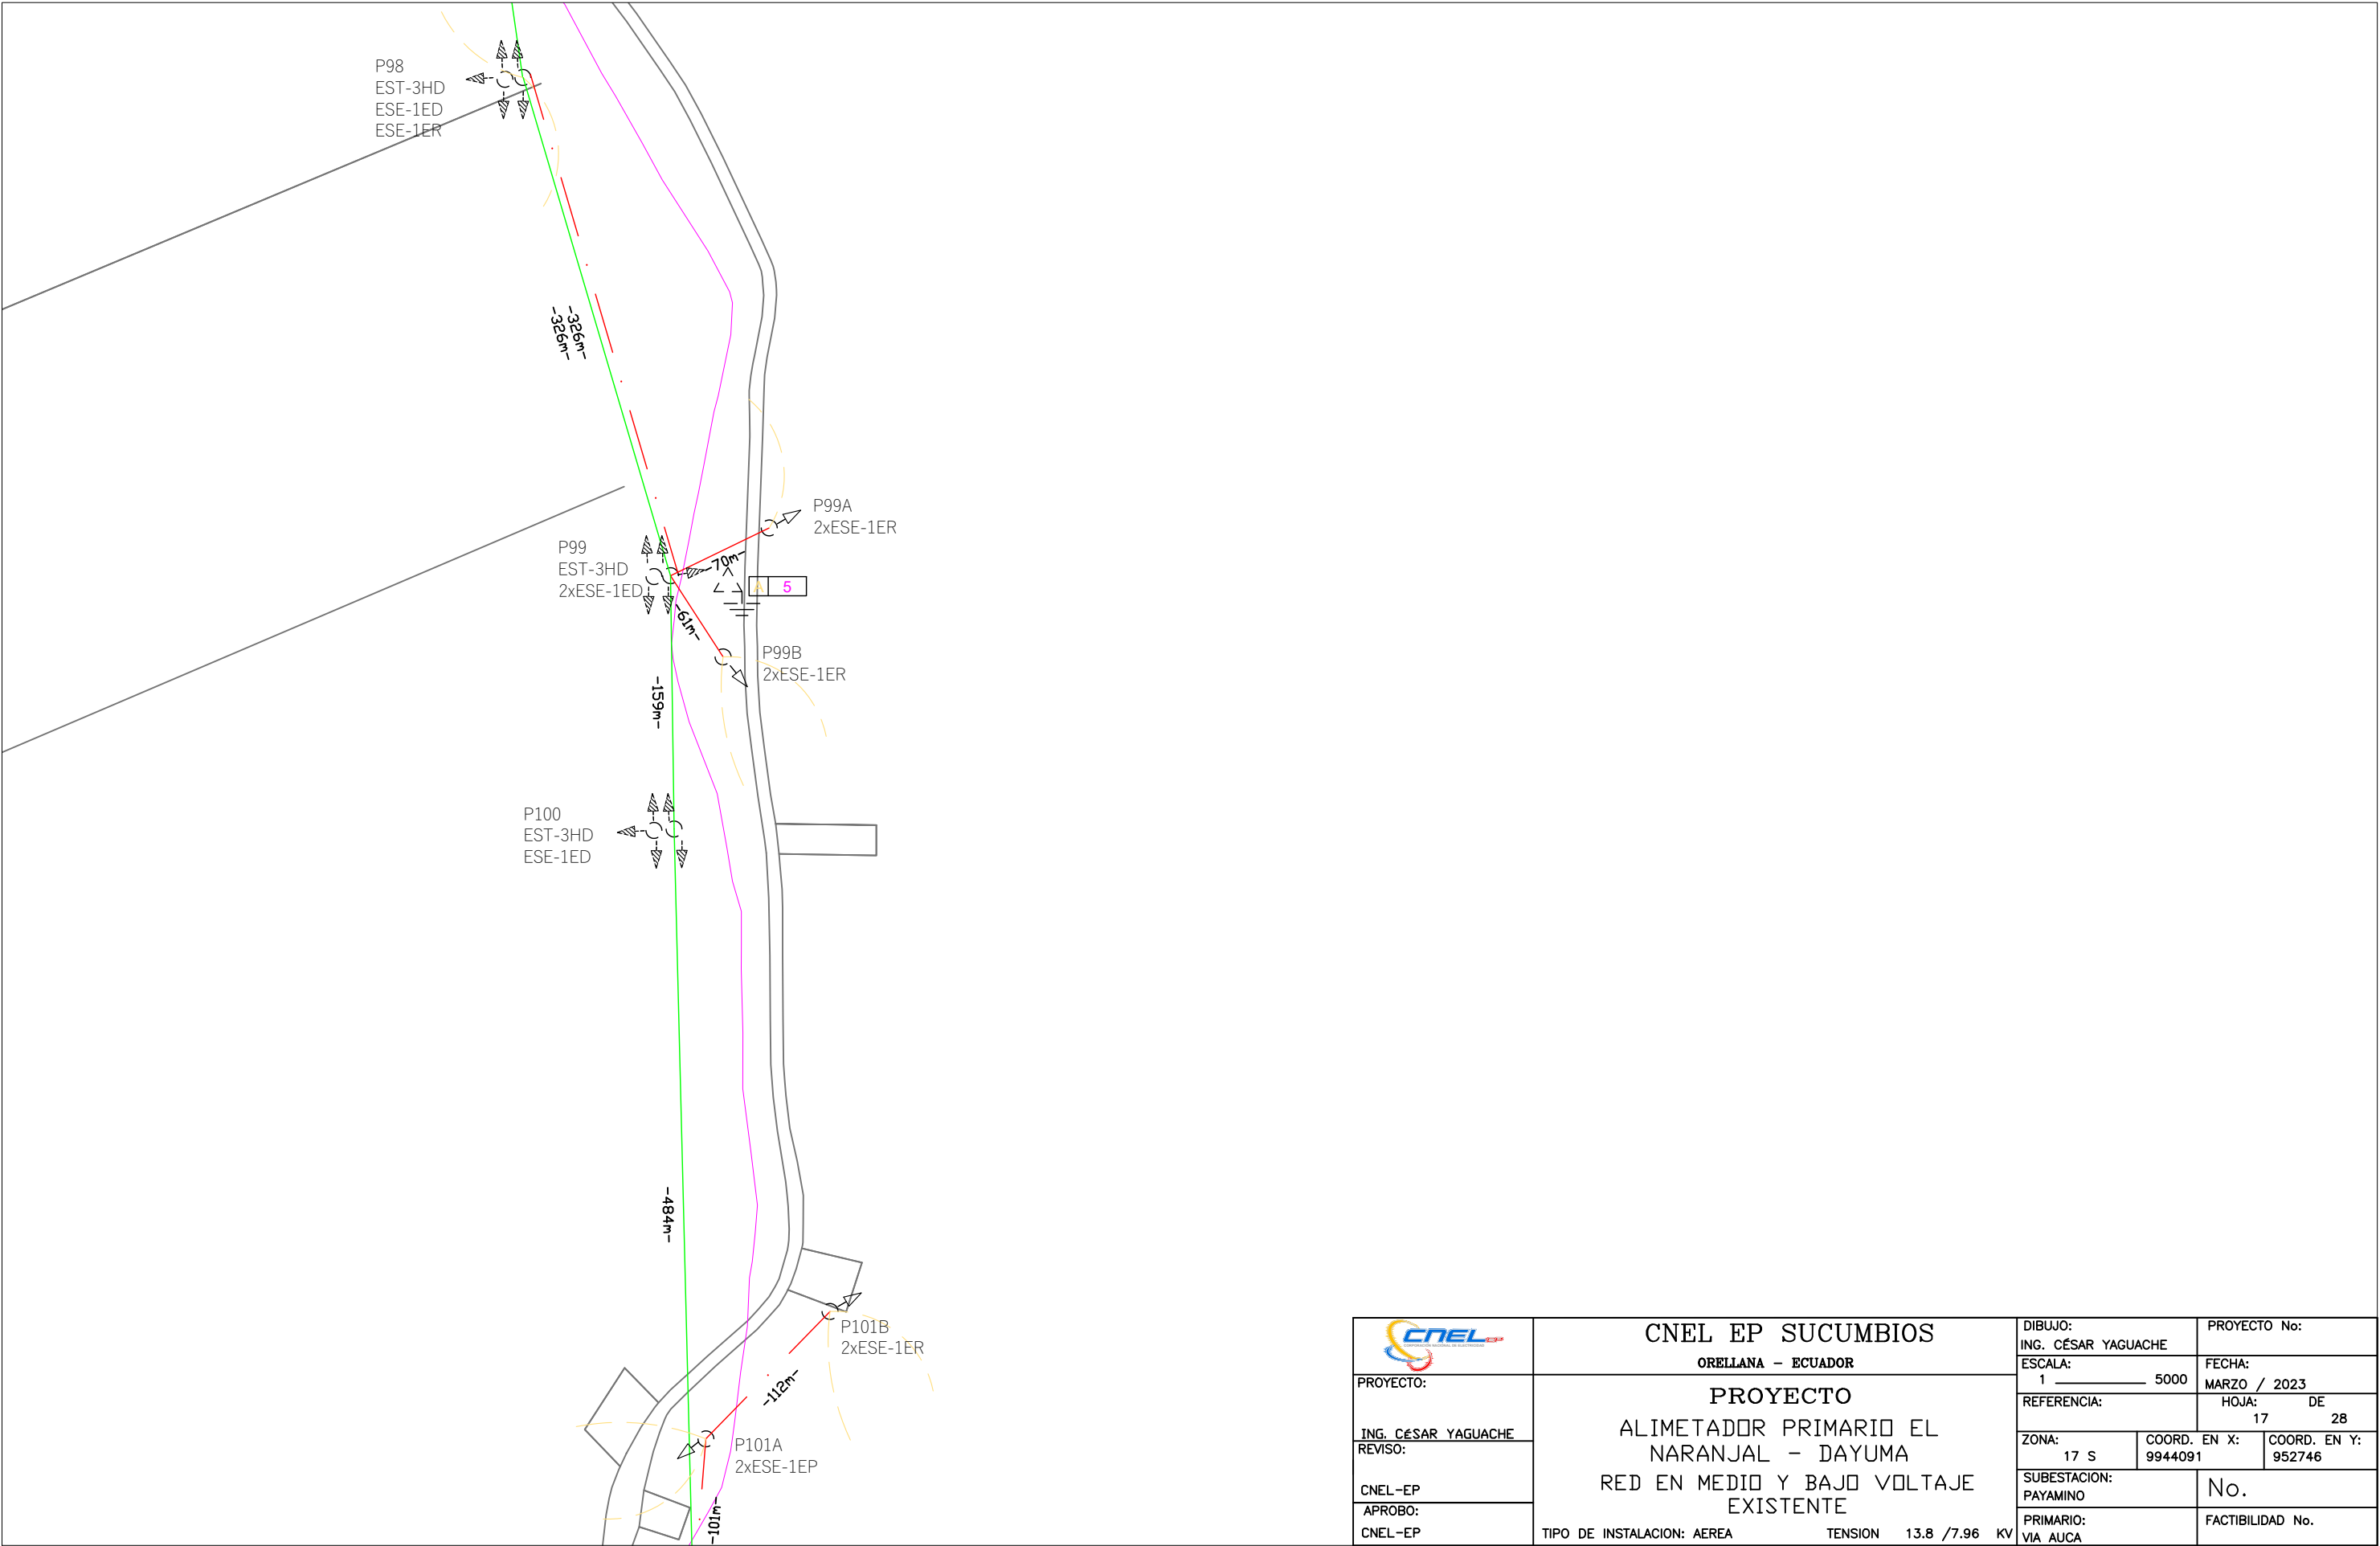


		CNEL EP SUCUMBIOS			DIBUJO: ING. CÉSAR YAGUACHE		PROYECTO No:			
		ORELLANA - ECUADOR			ESCALA: 1 _____ 5000		FECHA: MARZO / 2023			
PROYECTO:		PROYECTO ALIMETADOR PRIMARIO EL NARANJAL - DAYUMA RED EN MEDIO Y BAJO VOLTAJE EXISTENTE			REFERENCIA:		HOJA: DE 17 28			
ING. CÉSAR YAGUACHE					ZONA: 17 S		COORD. EN X: 9944091		COORD. EN Y: 952746	
REVISÓ:					SUBESTACION: PAYAMINO		No.			
CNEL-EP					PRIMARIO: VIA AUCA		FACTIBILIDAD No.			
APROBO:										
CNEL-EP		TIPO DE INSTALACION: AEREA			TENSION 13.8 /7.96 KV					

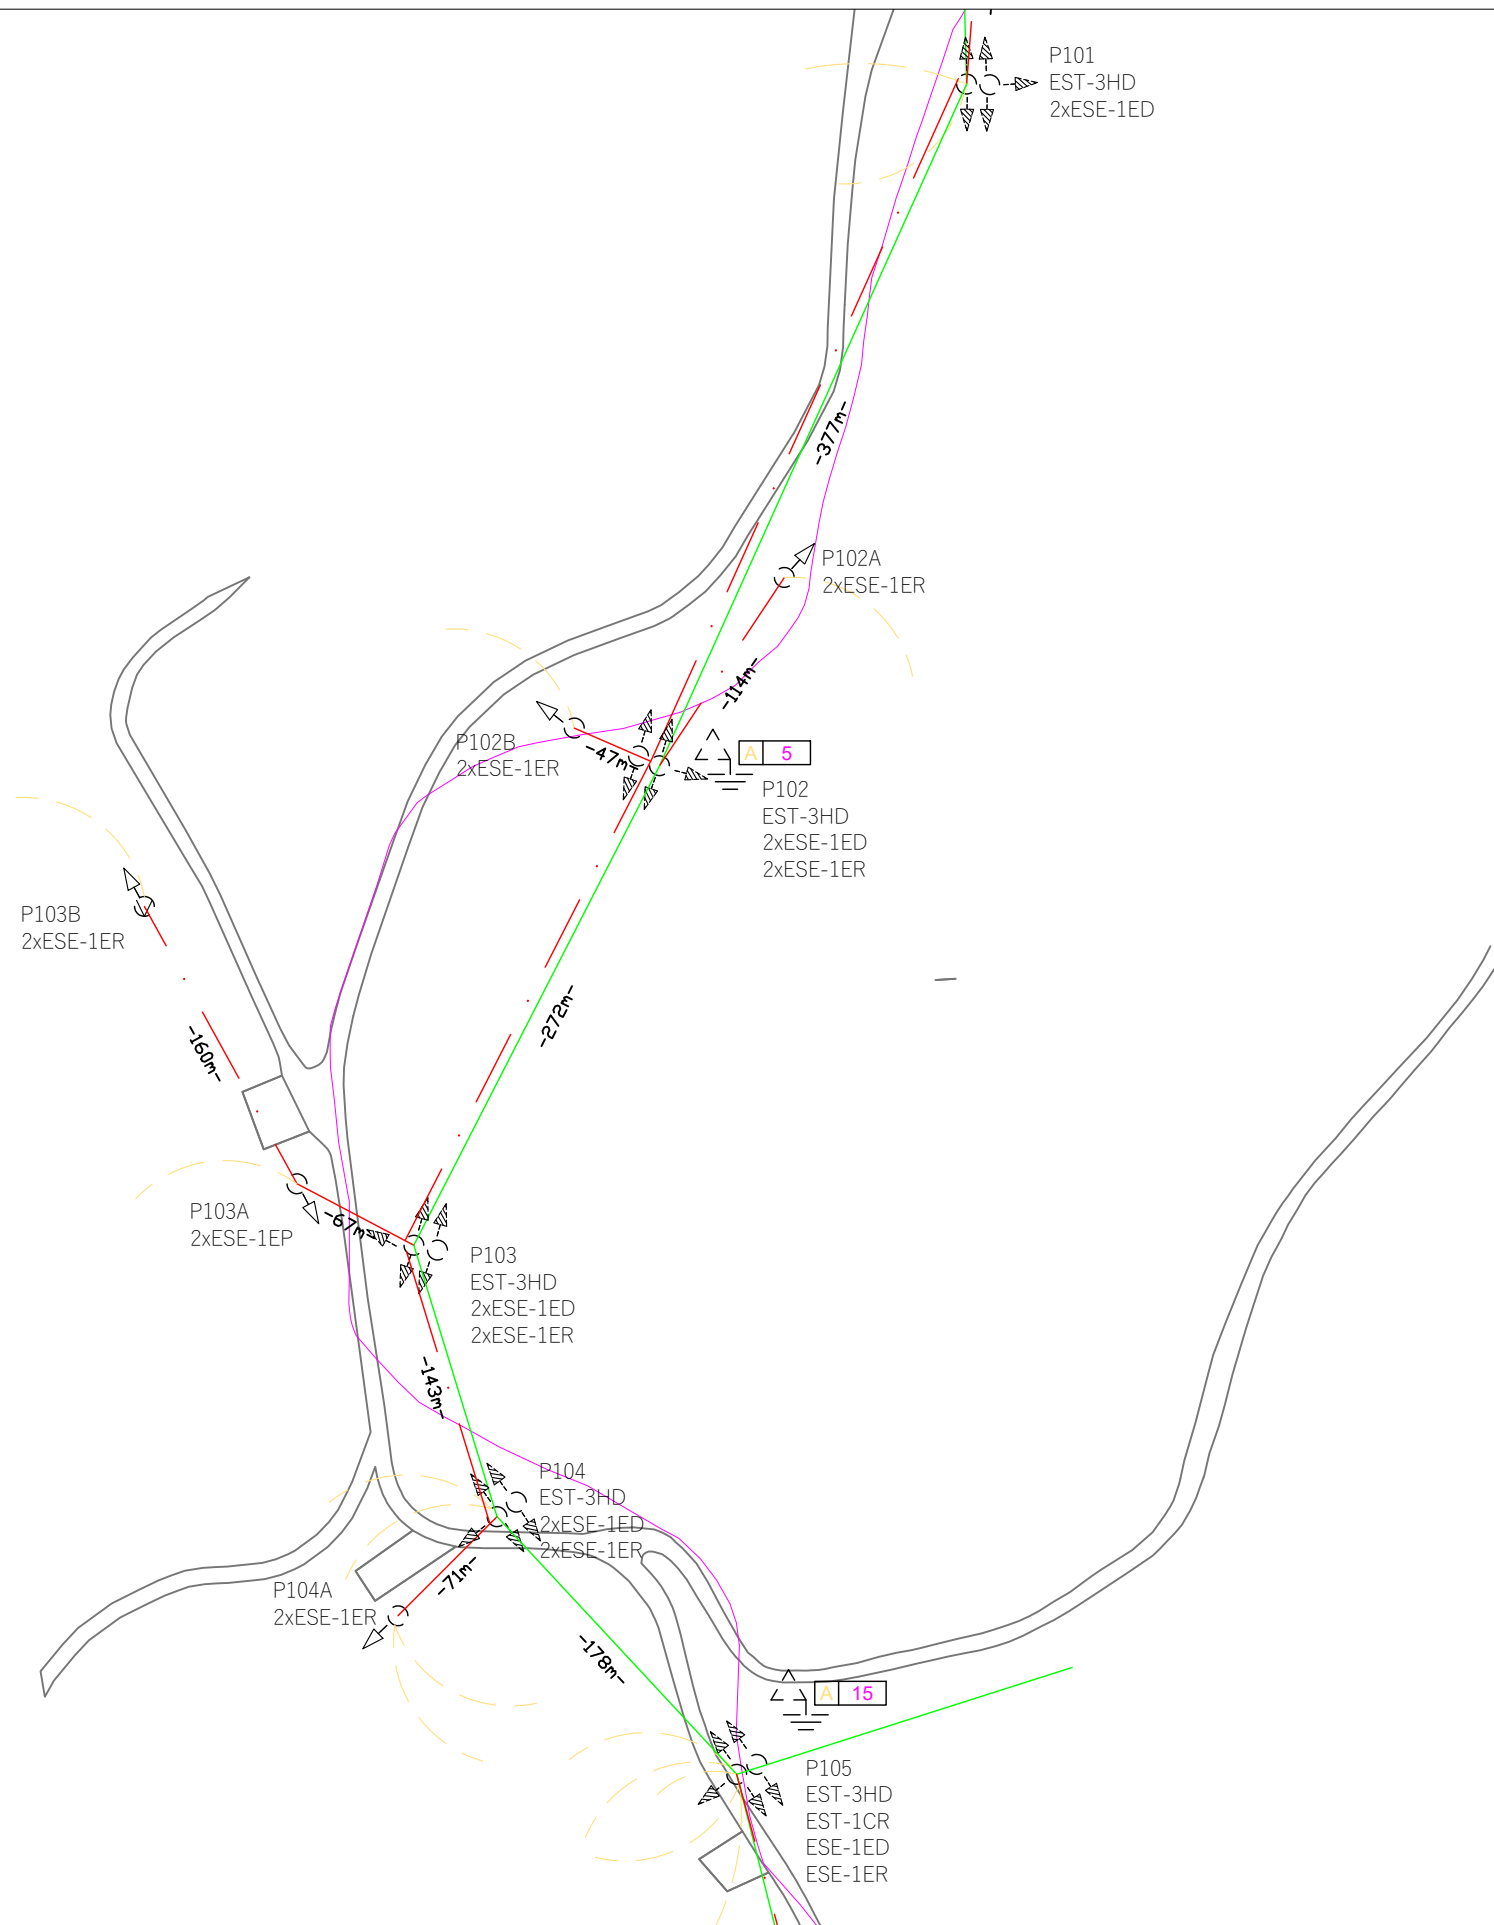


	CNEL EP SUCUMBIOS			DIBUJO: ING. CÉSAR YAGUACHE		PROYECTO No:			
	ORELLANA – ECUADOR			ESCALA: 1 _____ 5000		FECHA: MARZO / 2023			
PROYECTO:	PROYECTO ALIMETADOR PRIMARIO EL NARANJAL – DAYUMA RED EN MEDIO Y BAJO VOLTAJE EXISTENTE			REFERENCIA:		HOJA: DE 18 28			
ING. CÉSAR YAGUACHE				ZONA: 17 S		COORD. EN X: 9944091		COORD. EN Y: 952746	
REVISO:				SUBESTACION: PAYAMINO		No.			
CNEL-EP				PRIMARIO: VIA AUCA		FACTIBILIDAD No.			
APROBO:									
CNEL-EP	TIPO DE INSTALACION: AEREA			TENSION 13.8 /7.96 KV					

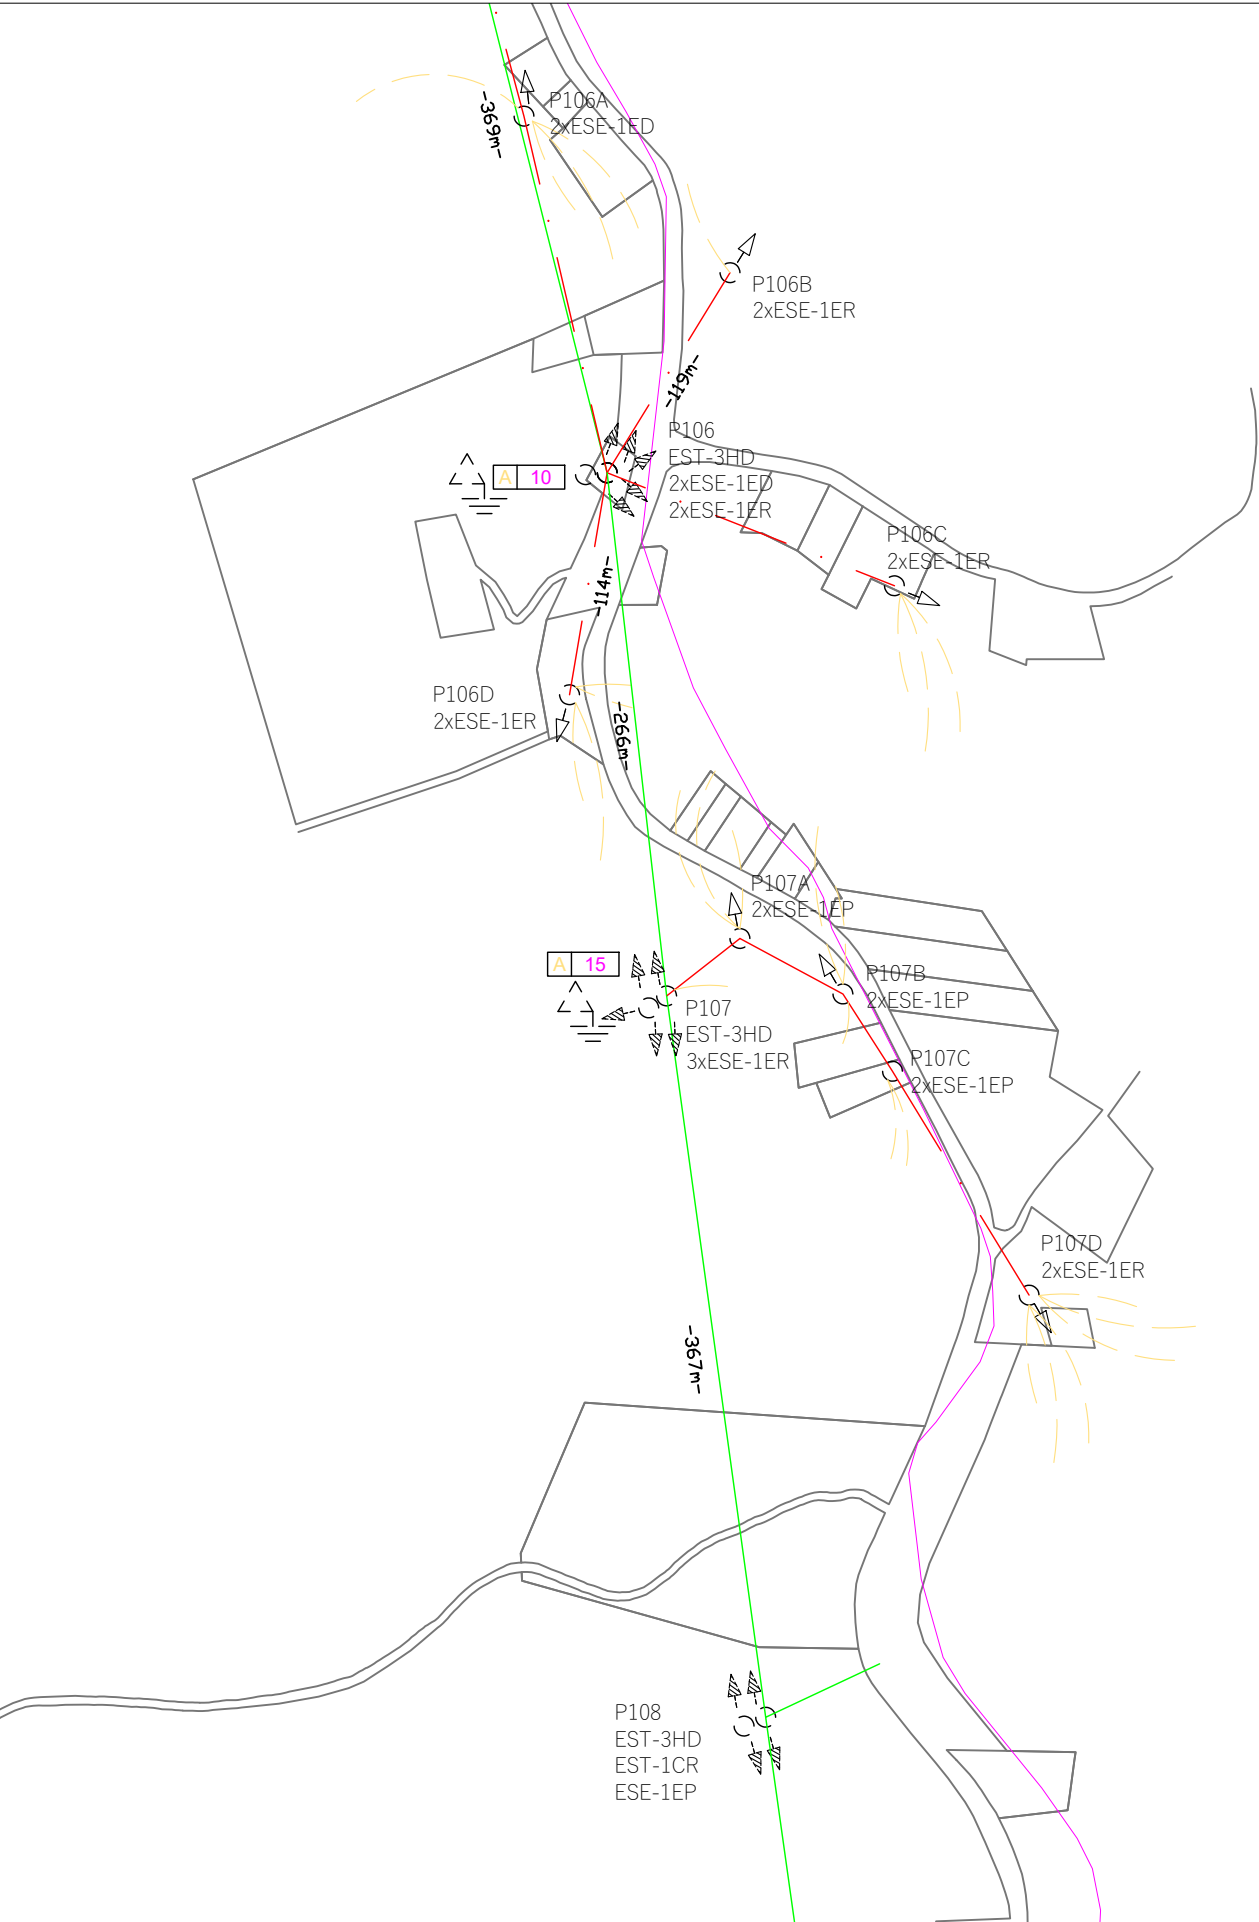


		CNEL EP SUCUMBIOS			DIBUJO: ING. CÉSAR YAGUACHE		PROYECTO No:			
		ORELLANA - ECUADOR			ESCALA: 1 _____ 5000		FECHA: MARZO / 2023			
PROYECTO:		PROYECTO ALIMETADOR PRIMARIO EL NARANJAL - DAYUMA RED EN MEDIO Y BAJO VOLTAJE EXISTENTE			REFERENCIA:		HOJA: DE 19 28			
ING. CÉSAR YAGUACHE					ZONA: 17 S		COORD. EN X: 9944091		COORD. EN Y: 952746	
REVISÓ:					SUBESTACION: PAYAMINO		No.			
CNEL-EP					PRIMARIO: VIA AUCA		FACTIBILIDAD No.			
APROBO:										
CNEL-EP		TIPO DE INSTALACION: AEREA			TENSION 13.8 /7.96 KV					

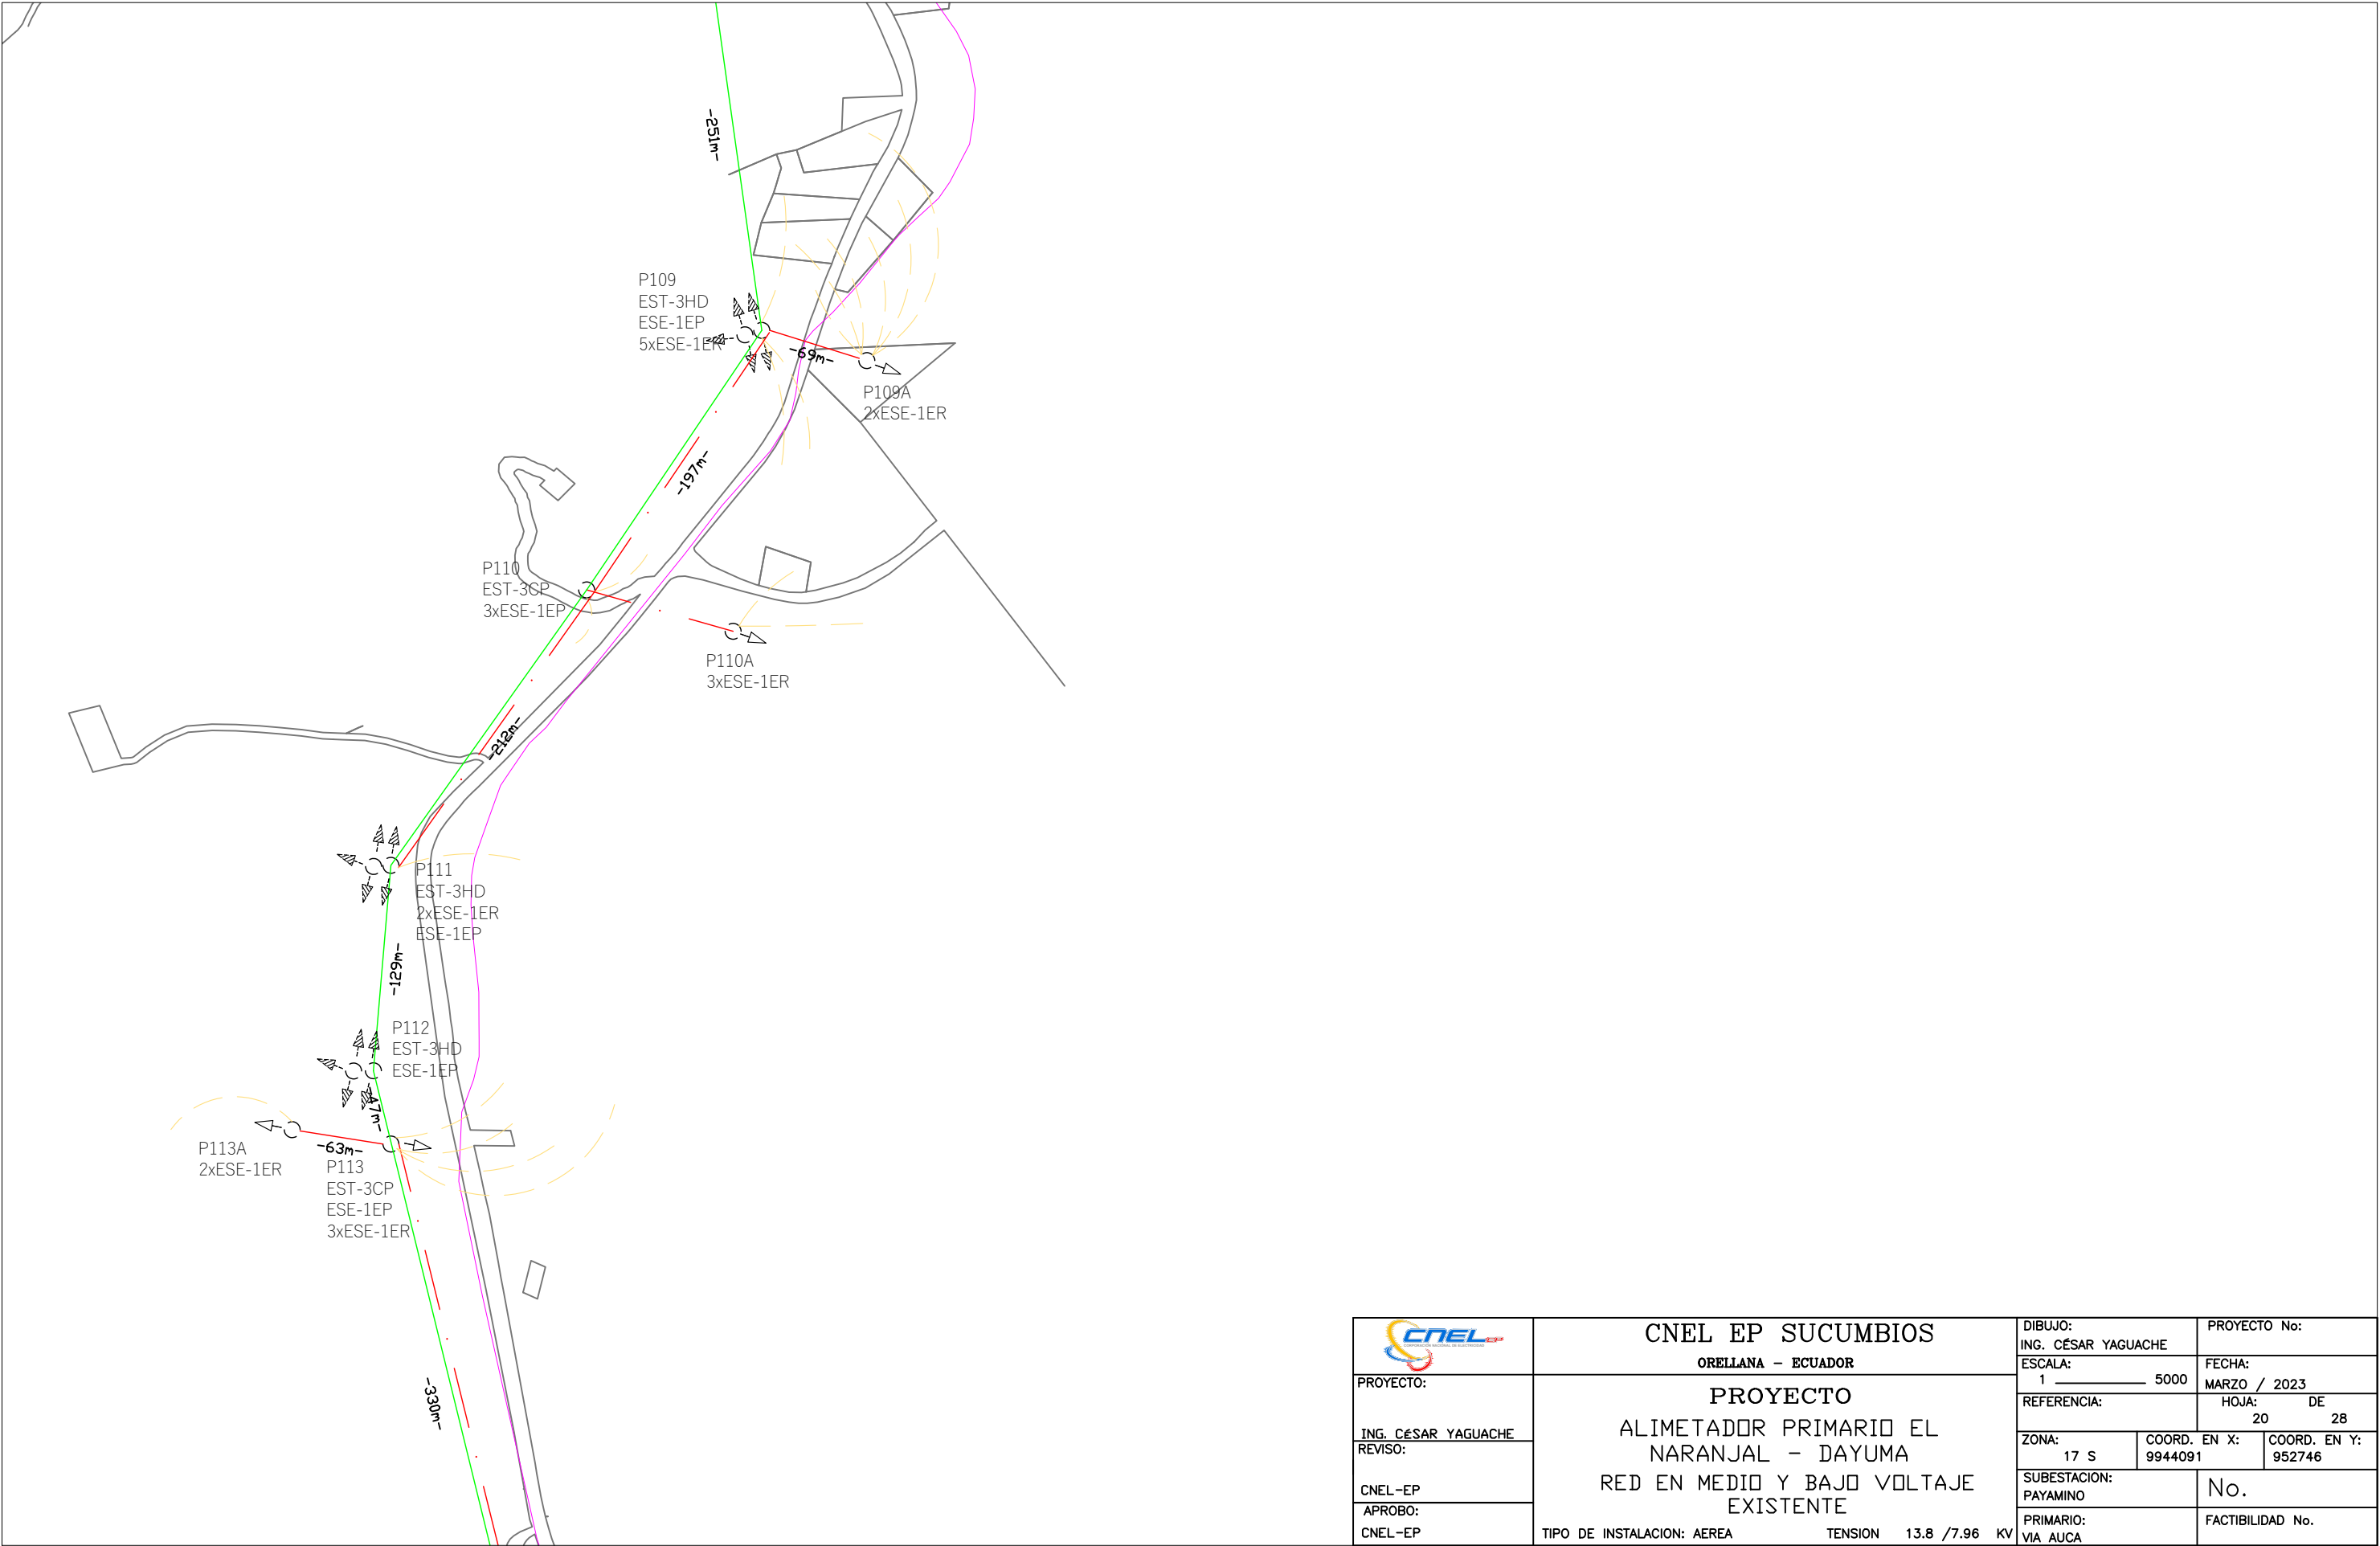


		CNEL EP SUCUMBIOS			DIBUJO: ING. CÉSAR YAGUACHE		PROYECTO No:			
		ORELLANA - ECUADOR			ESCALA: 1 _____ 5000		FECHA: MARZO / 2023			
PROYECTO:		PROYECTO ALIMETADOR PRIMARIO EL NARANJAL - DAYUMA RED EN MEDIO Y BAJO VOLTAJE EXISTENTE			REFERENCIA:		HOJA: DE 20 28			
ING. CÉSAR YAGUACHE					ZONA: 17 S		COORD. EN X: 9944091		COORD. EN Y: 952746	
REVISÓ:					SUBESTACION: PAYAMINO		No.			
CNEL-EP					PRIMARIO: VIA AUCA		FACTIBILIDAD No.			
APROBO:										
CNEL-EP		TIPO DE INSTALACION: AEREA			TENSION 13.8 /7.96 KV					

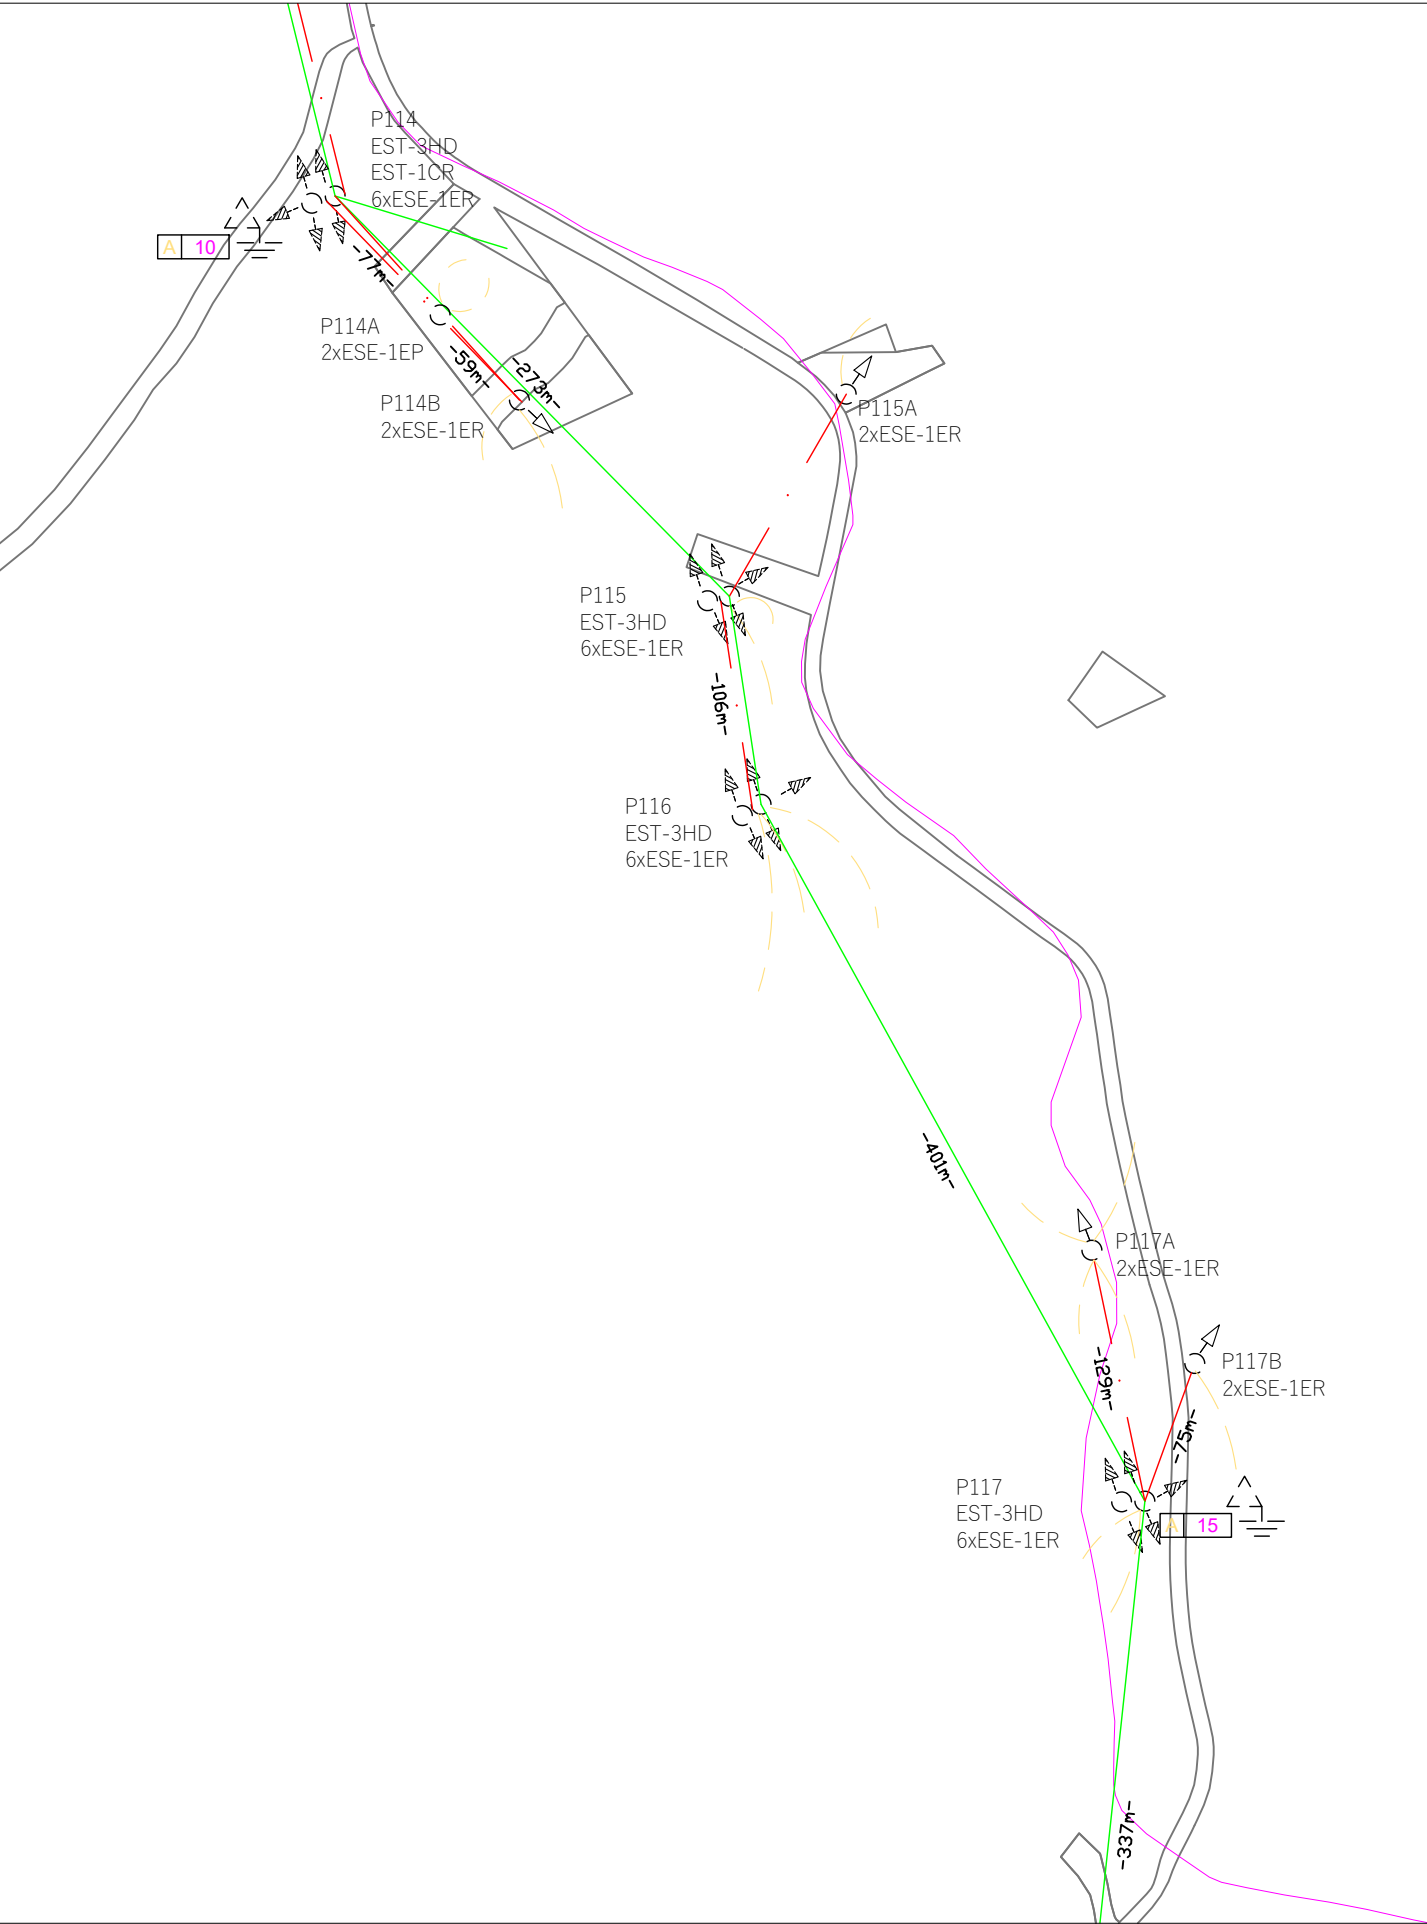


		CNEL EP SUCUMBIOS			DIBUJO: ING. CÉSAR YAGUACHE		PROYECTO No:			
		ORELLANA - ECUADOR			ESCALA: 1 _____ 5000		FECHA: MARZO / 2023			
PROYECTO:		PROYECTO ALIMETADOR PRIMARIO EL NARANJAL - DAYUMA RED EN MEDIO Y BAJO VOLTAJE EXISTENTE			REFERENCIA:		HOJA: DE 21 28			
ING. CÉSAR YAGUACHE					ZONA: 17 S		COORD. EN X: 9944091		COORD. EN Y: 952746	
REVISÓ:					SUBESTACION: PAYAMINO		No.			
CNEL-EP					PRIMARIO: VIA AUCA		FACTIBILIDAD No.			
APROBO:										
CNEL-EP		TIPO DE INSTALACION: AEREA			TENSION 13.8 /7.96 KV					

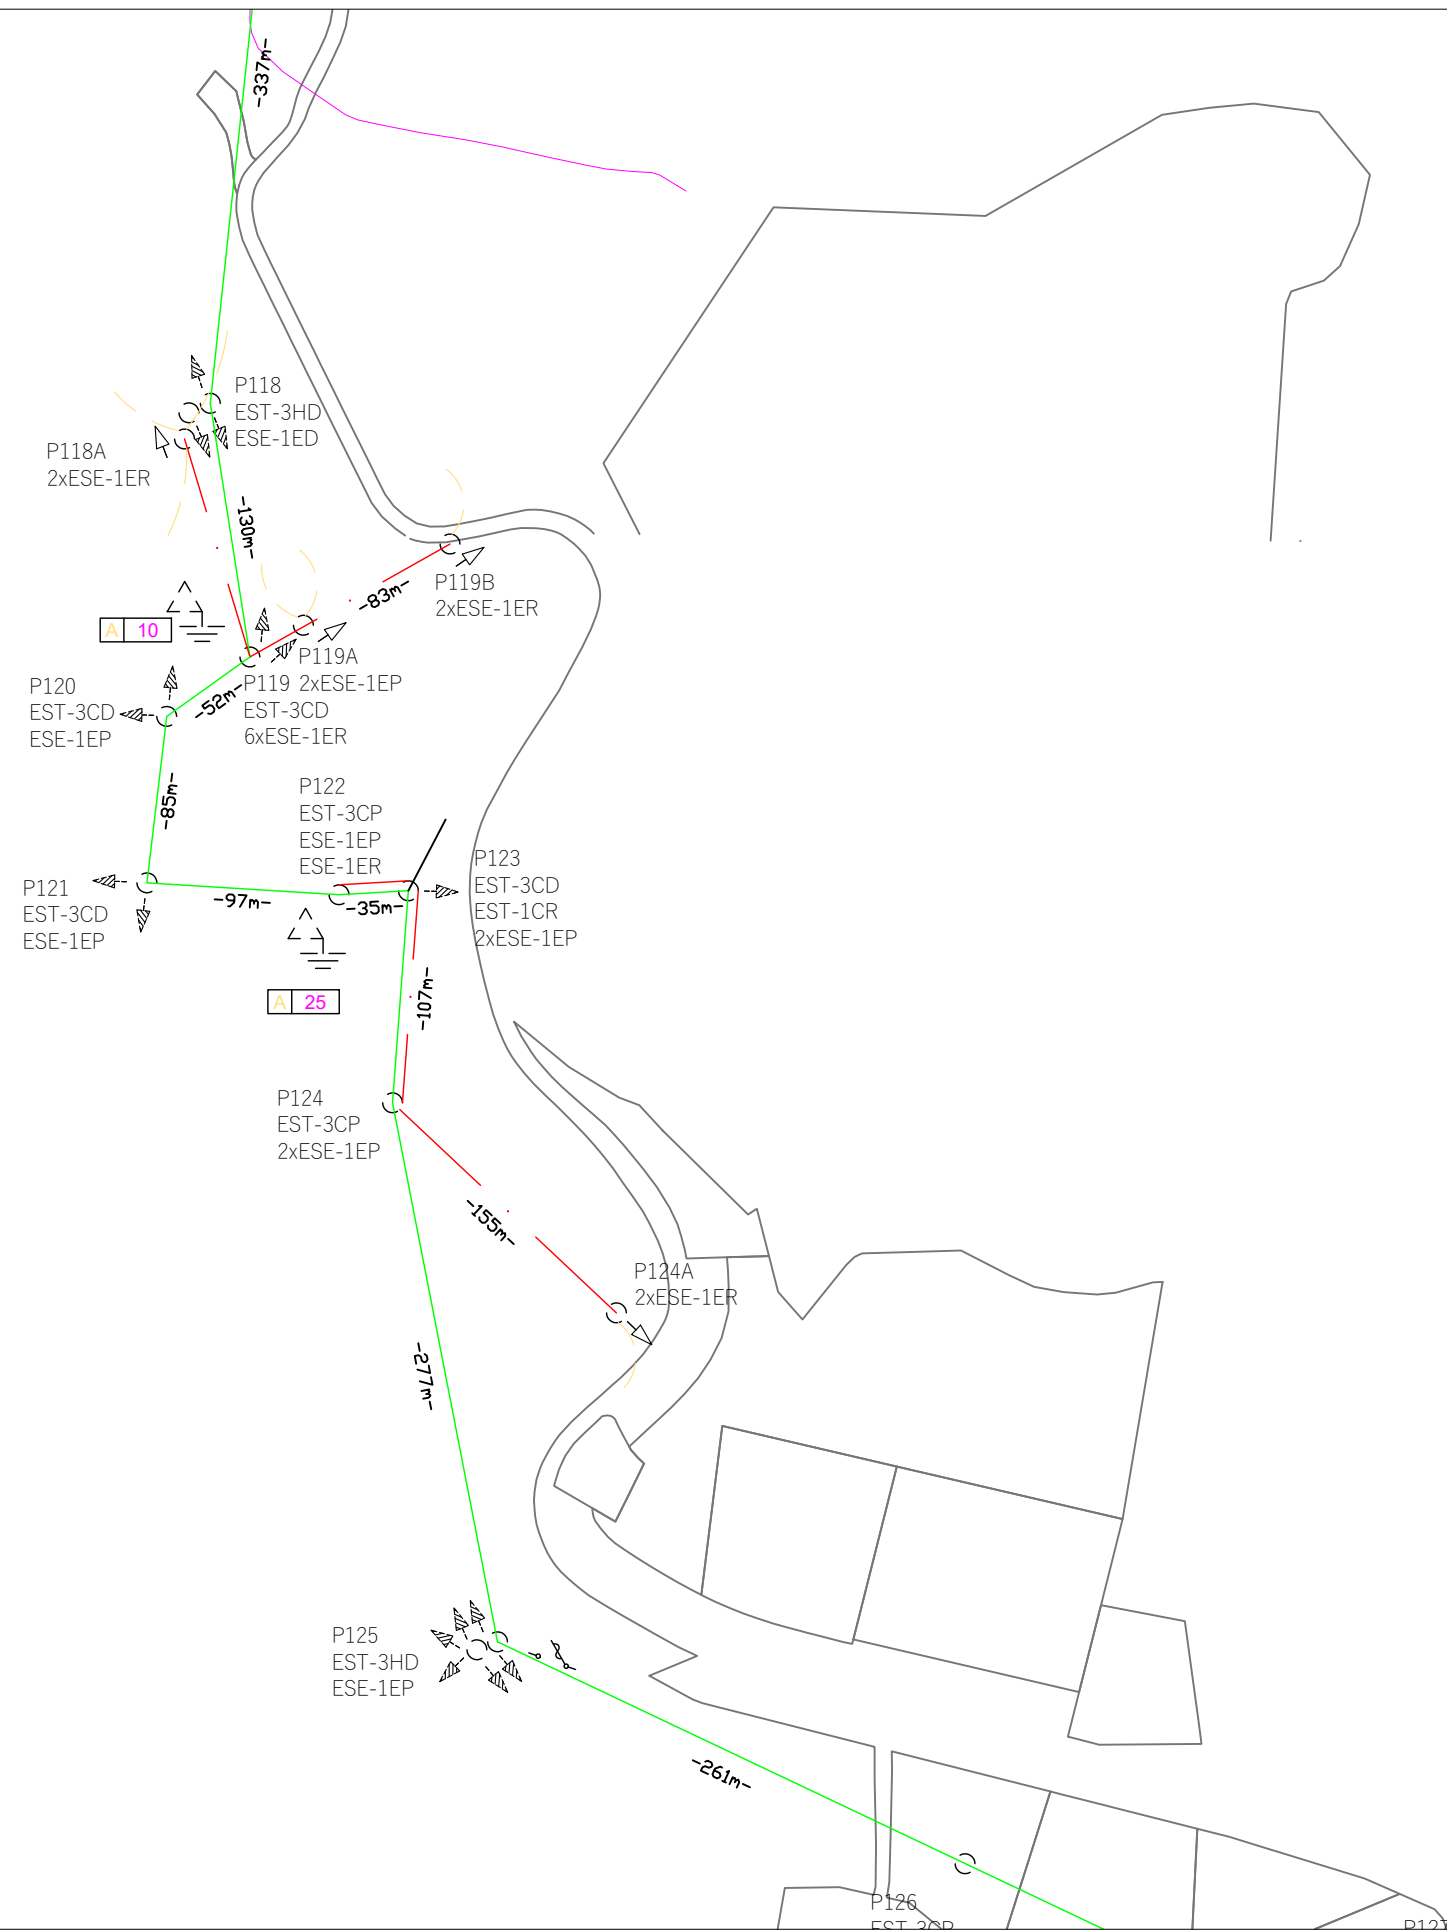


 PROYECTO: ING. CÉSAR YAGUACHE REVISÓ: CNEL-EP APROBO: CNEL-EP	CNEL EP SUCUMBIOS ORELLANA - ECUADOR PROYECTO ALIMETADOR PRIMARIO EL NARANJAL - DAYUMA RED EN MEDIO Y BAJO VOLTAGE EXISTENTE TIPO DE INSTALACION: AEREA TENSION 13.8 /7.96 KV	DIBUJO:		PROYECTO No:
		ING. CÉSAR YAGUACHE		FECHA:
		ESCALA:		MARZO / 2023
		1 5000		HOJA: DE
		REFERENCIA:		22 28
		ZONA:	COORD. EN X:	COORD. EN Y:
		17 S	9944091	952746
		SUBESTACION:		No.
		PRIMARIO:		FACTIBILIDAD No.
		VIA AUCA		

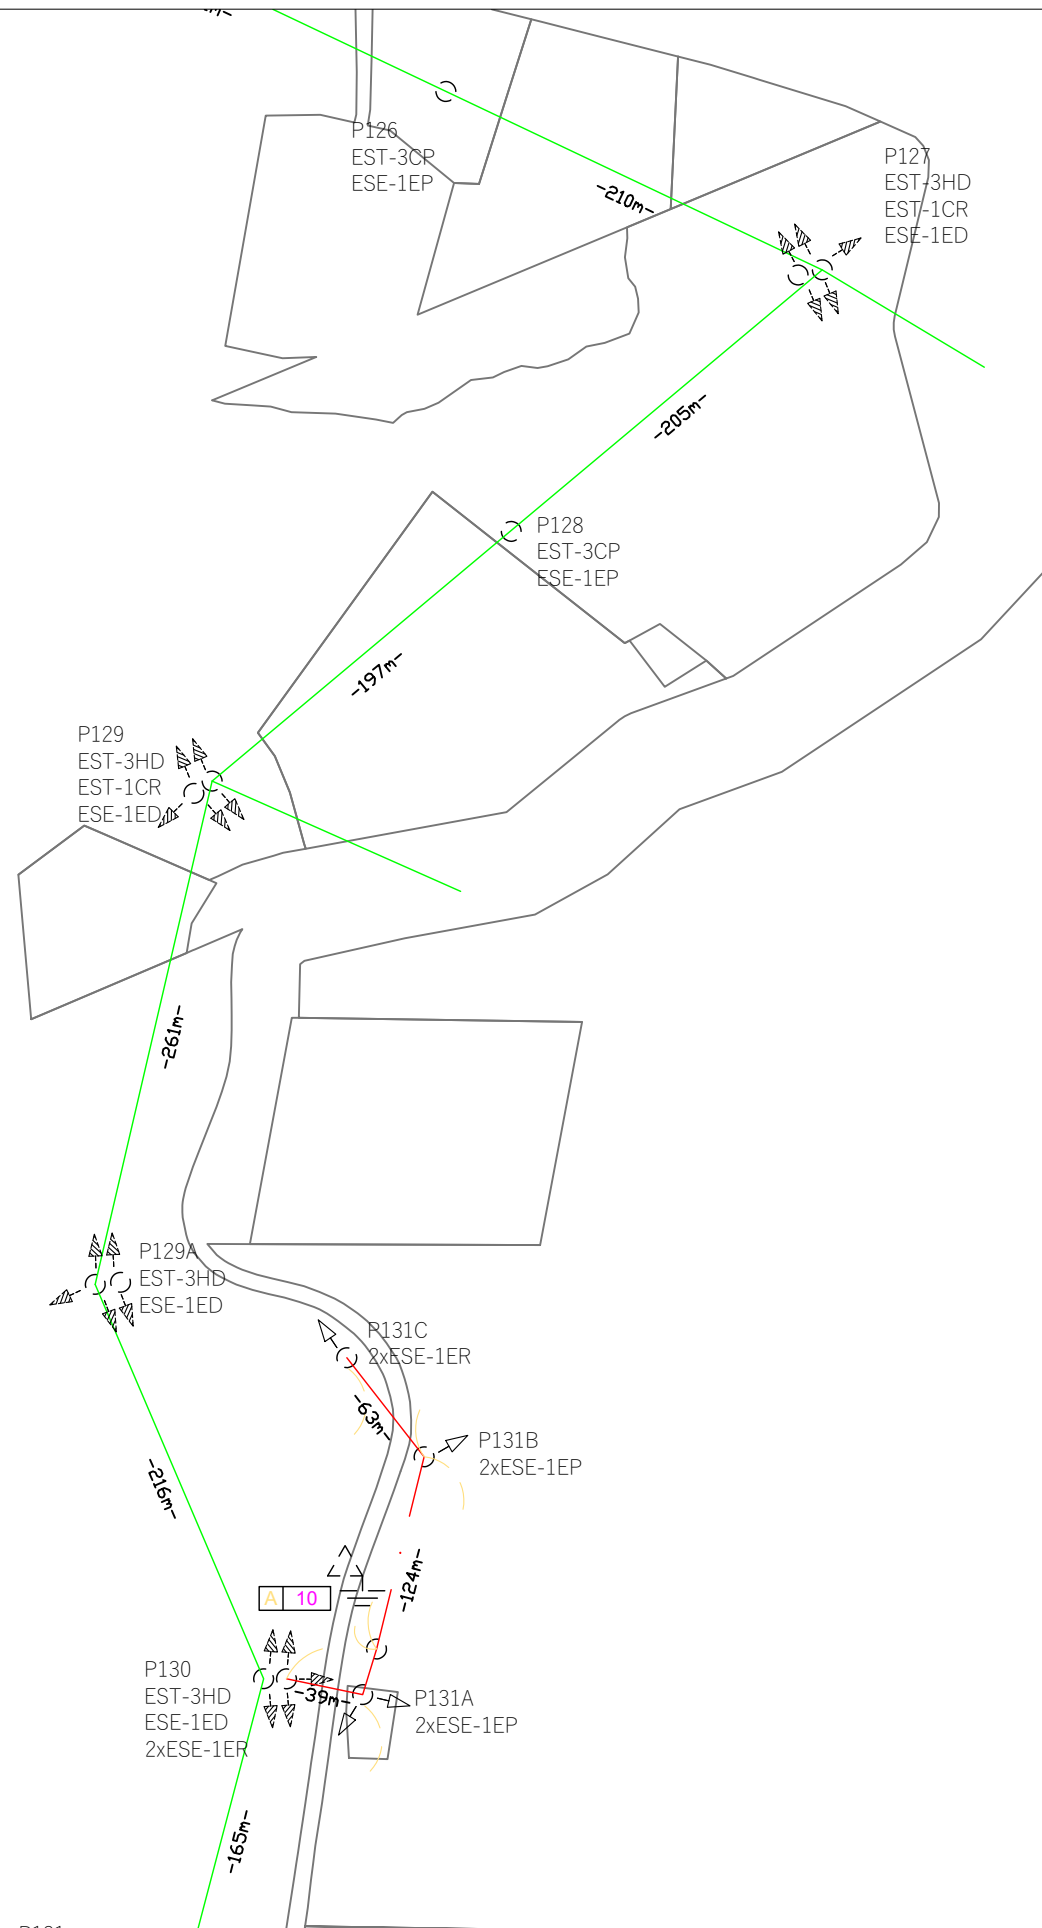


		CNEL EP SUCUMBIOS		DIBUJO: ING. CÉSAR YAGUACHE		PROYECTO No:	
PROYECTO: ING. CÉSAR YAGUACHE REVISO: CNEL-EP APROBO: CNEL-EP		ORELLANA – ECUADOR PROYECTO ALIMETADOR PRIMARIO EL NARANJAL – DAYUMA RED EN MEDIO Y BAJO VOLTAJE EXISTENTE TIPO DE INSTALACION: AEREA TENSION 13.8 /7.96 KV		ESCALA: 1			

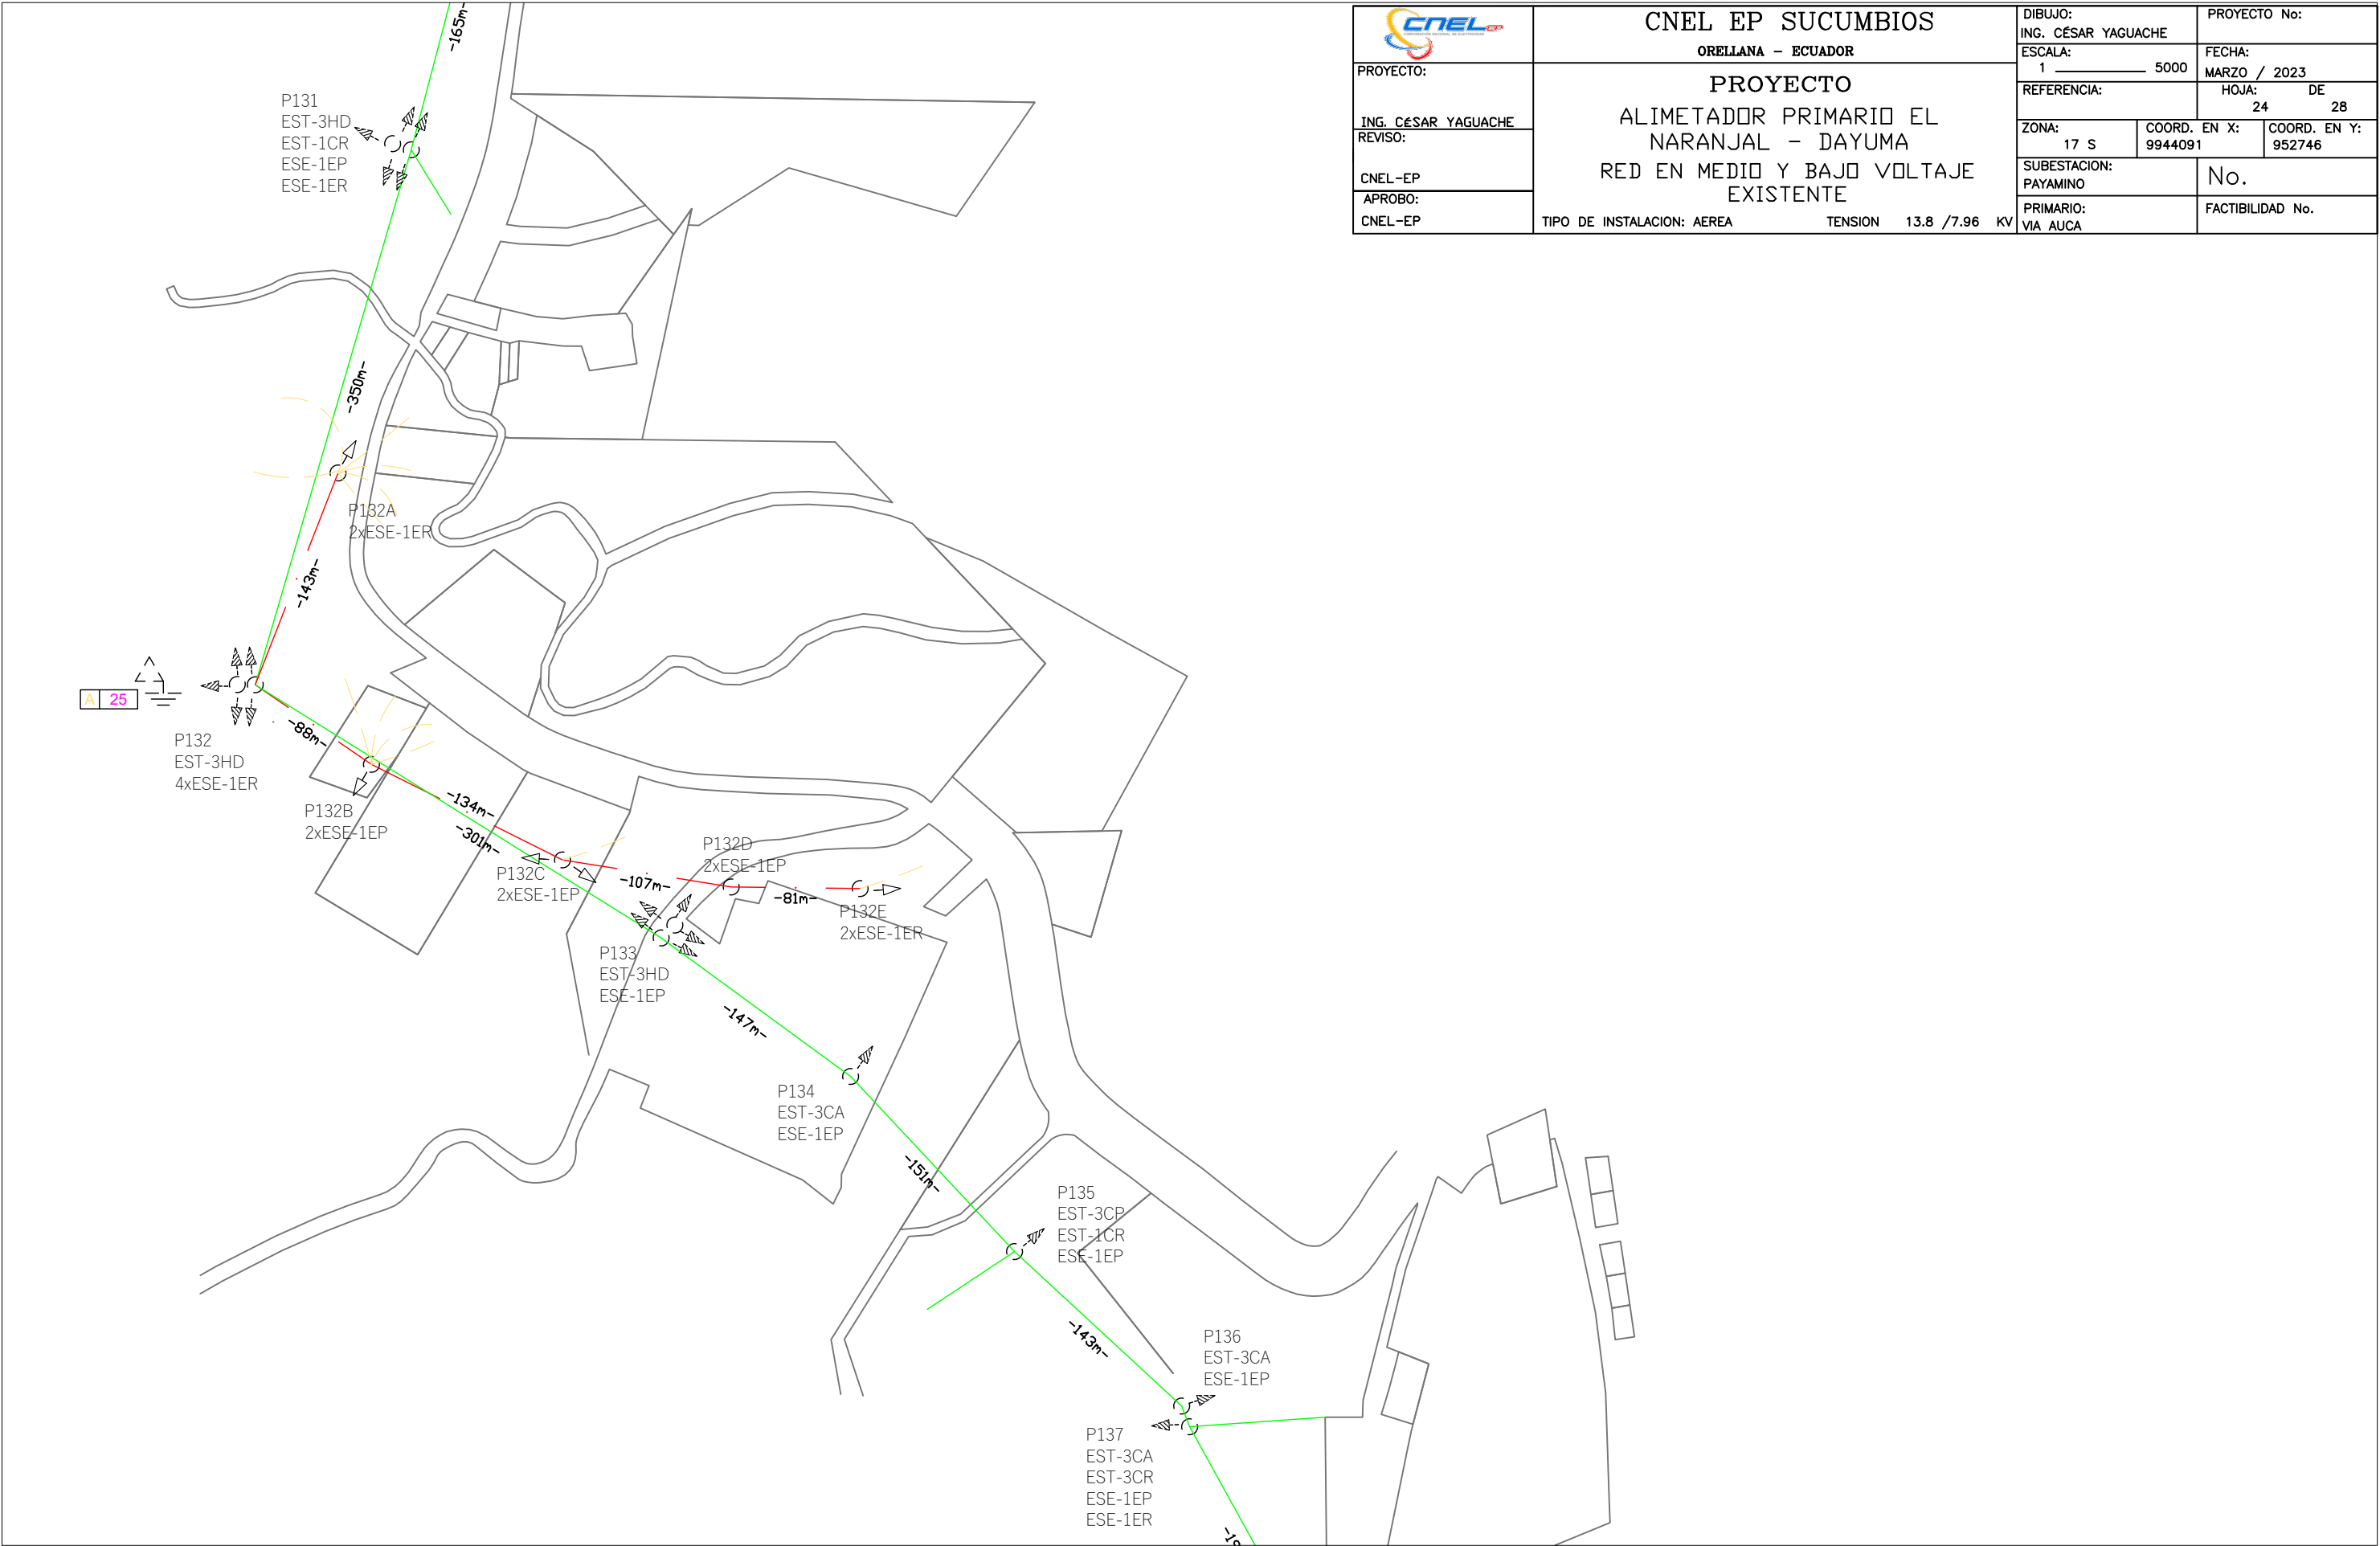


		CNEL EP SUCUMBIOS			DIBUJO: ING. CÉSAR YAGUACHE		PROYECTO No:			
		ORELLANA - ECUADOR			ESCALA: 1 _____ 5000		FECHA: MARZO / 2023			
PROYECTO:		PROYECTO ALIMETADOR PRIMARIO EL NARANJAL - DAYUMA RED EN MEDIO Y BAJO VOLTAJE EXISTENTE			REFERENCIA:		HOJA: DE 24 28			
ING. CÉSAR YAGUACHE					ZONA: 17 S		COORD. EN X: 9944091		COORD. EN Y: 952746	
REVISÓ:					SUBESTACION: PAYAMINO		No.			
CNEL-EP					PRIMARIO: VIA AUCA		FACTIBILIDAD No.			
APROBO:										
CNEL-EP		TIPO DE INSTALACION: AEREA			TENSION 13.8 /7.96 KV					

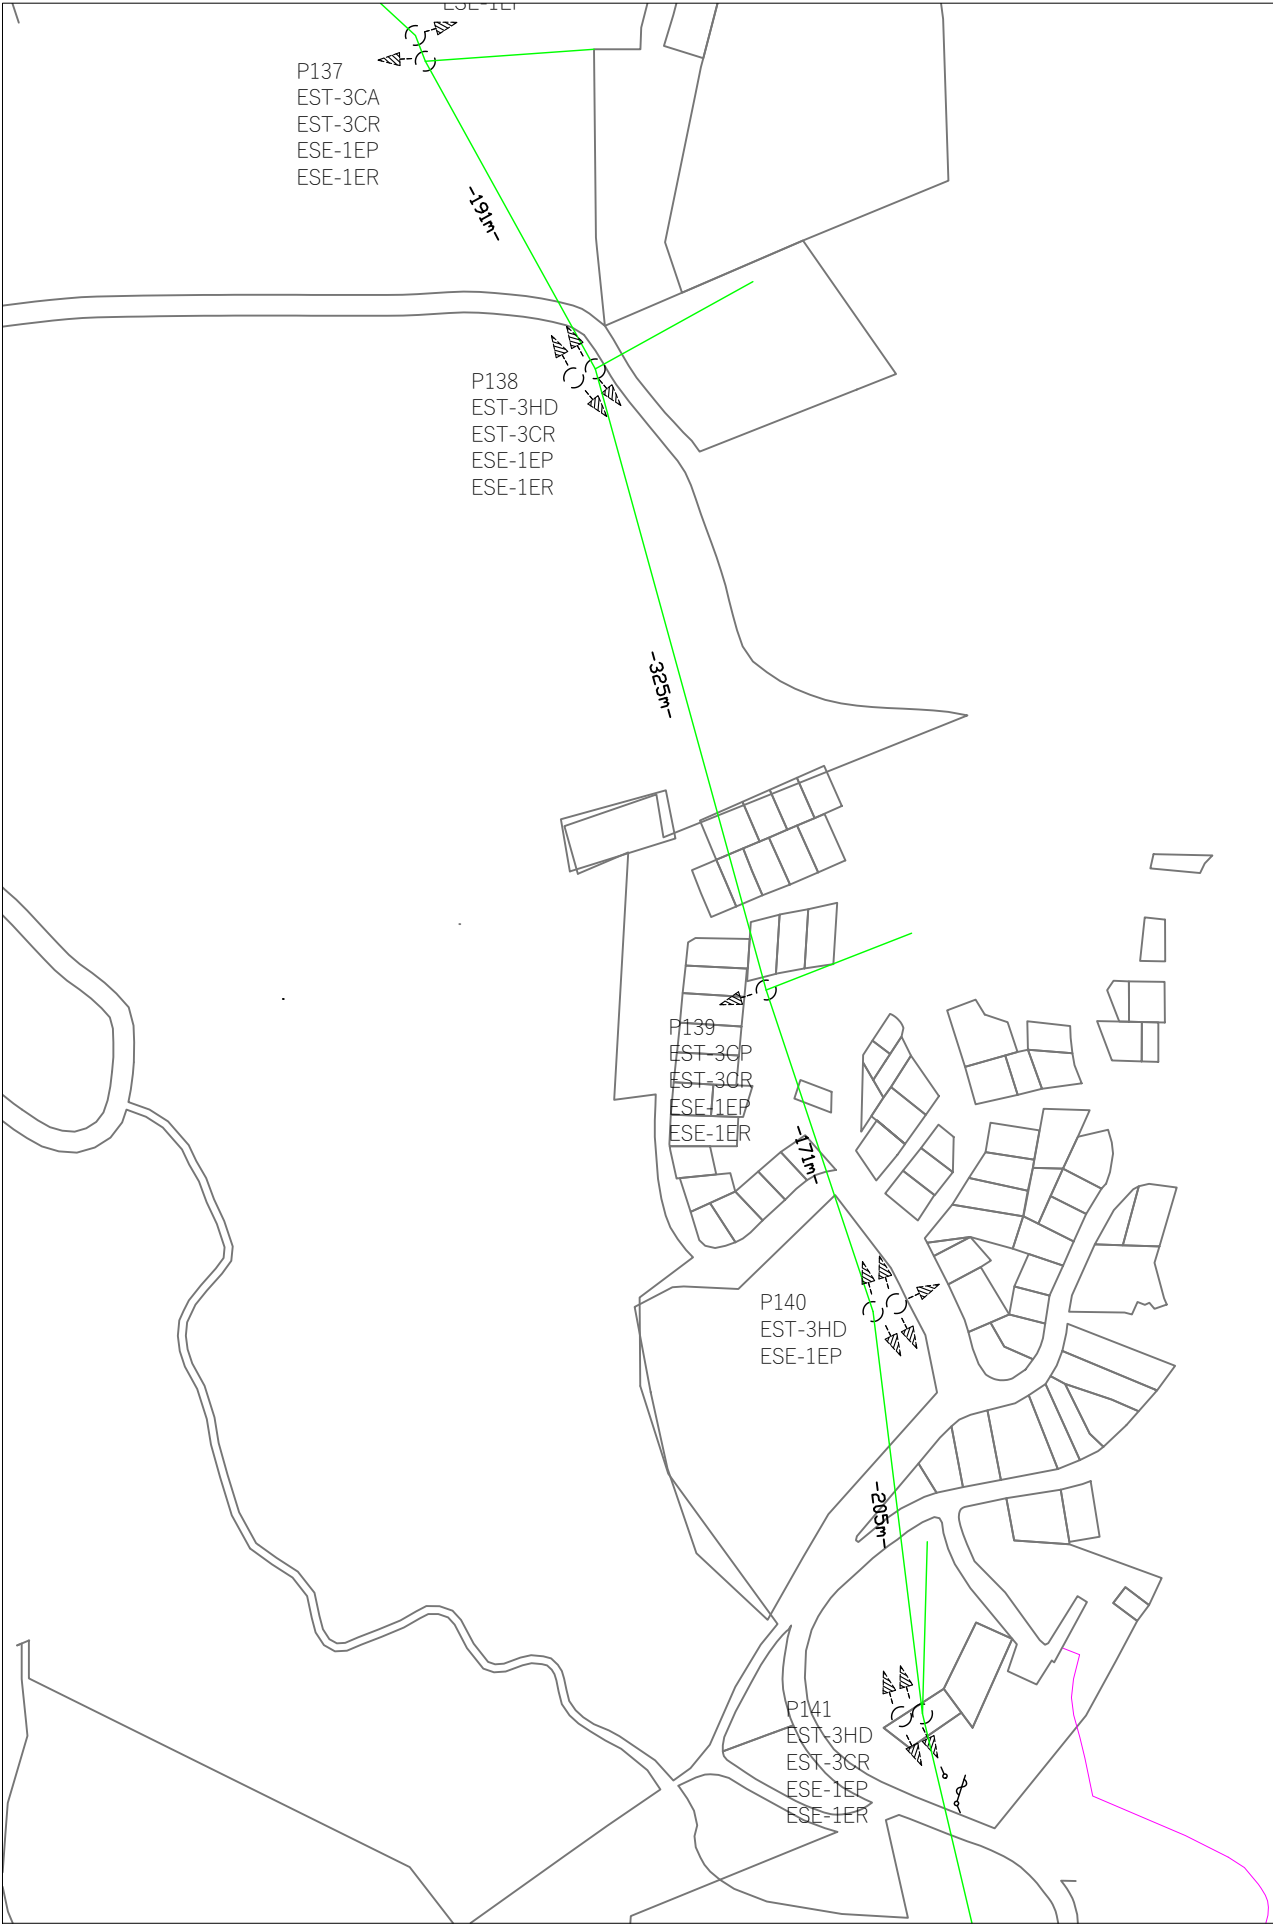


		CNEL EP SUCUMBIOS			DIBUJO: ING. CÉSAR YAGUACHE		PROYECTO No:			
		ORELLANA - ECUADOR			ESCALA: 1 _____ 5000		FECHA: MARZO / 2023			
PROYECTO:		PROYECTO ALIMETADOR PRIMARIO EL NARANJAL - DAYUMA RED EN MEDIO Y BAJO VOLTAJE EXISTENTE			REFERENCIA:		HOJA: DE 25 28			
ING. CÉSAR YAGUACHE					ZONA: 17 S		COORD. EN X: 9944091		COORD. EN Y: 952746	
REVISÓ:					SUBESTACION: PAYAMINO		No.			
CNEL-EP					PRIMARIO: VIA AUCA		FACTIBILIDAD No.			
APROBO:										
CNEL-EP		TIPO DE INSTALACION: AEREA			TENSION 13.8 /7.96 KV					

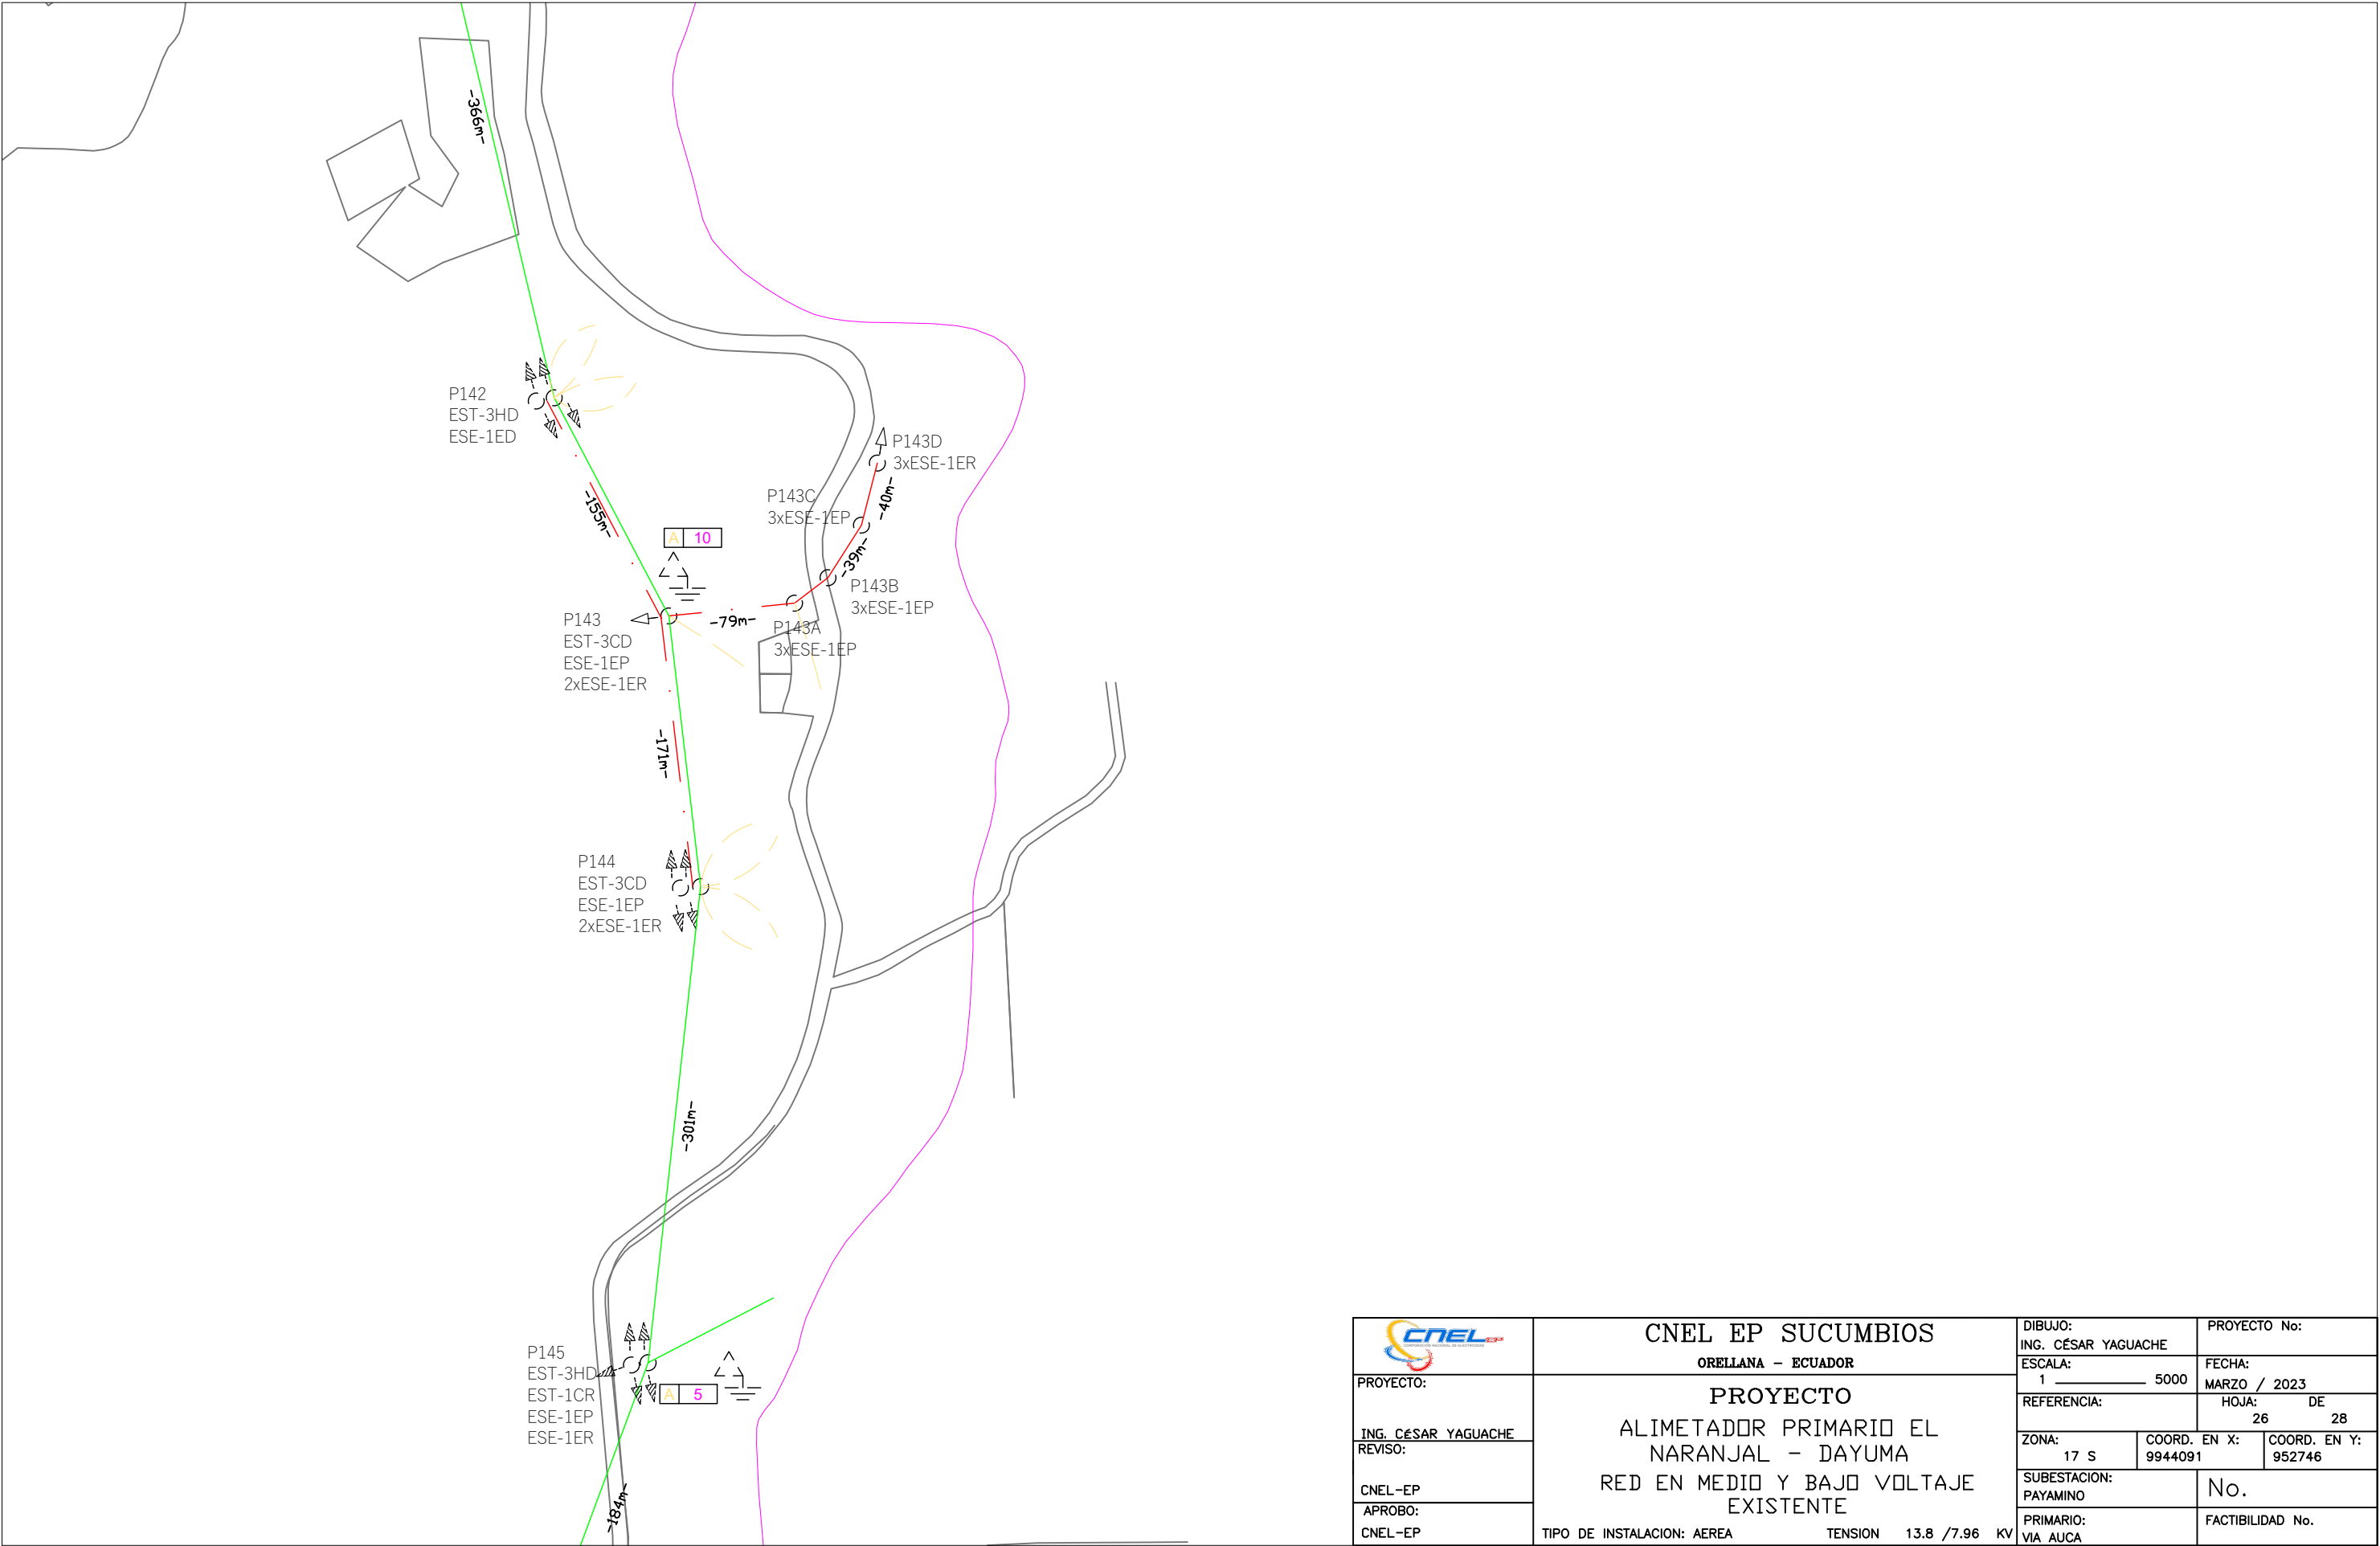

		CNEL EP SUCUMBIOS			DIBUJO: ING. CÉSAR YAGUACHE		PROYECTO No:			
PROYECTO: ING. CÉSAR YAGUACHE REVISO: CNEL-EP APROBO: CNEL-EP		ORELLANA - ECUADOR PROYECTO ALIMETADOR PRIMARIO EL NARANJAL - DAYUMA RED EN MEDIO Y BAJO VOLTAJE EXISTENTE TIPO DE INSTALACION: AEREA TENSION 13.8 /7.96 KV			ESCALA: 1 _____ 5000		FECHA: MARZO / 2023			
					REFERENCIA:		HOJA: DE 26 28			
					ZONA: 17 S		COORD. EN X: 9944091		COORD. EN Y: 952746	
					SUBESTACION: PAYAMINO		No.			
					PRIMARIO: VIA AUCA		FACTIBILIDAD No.			

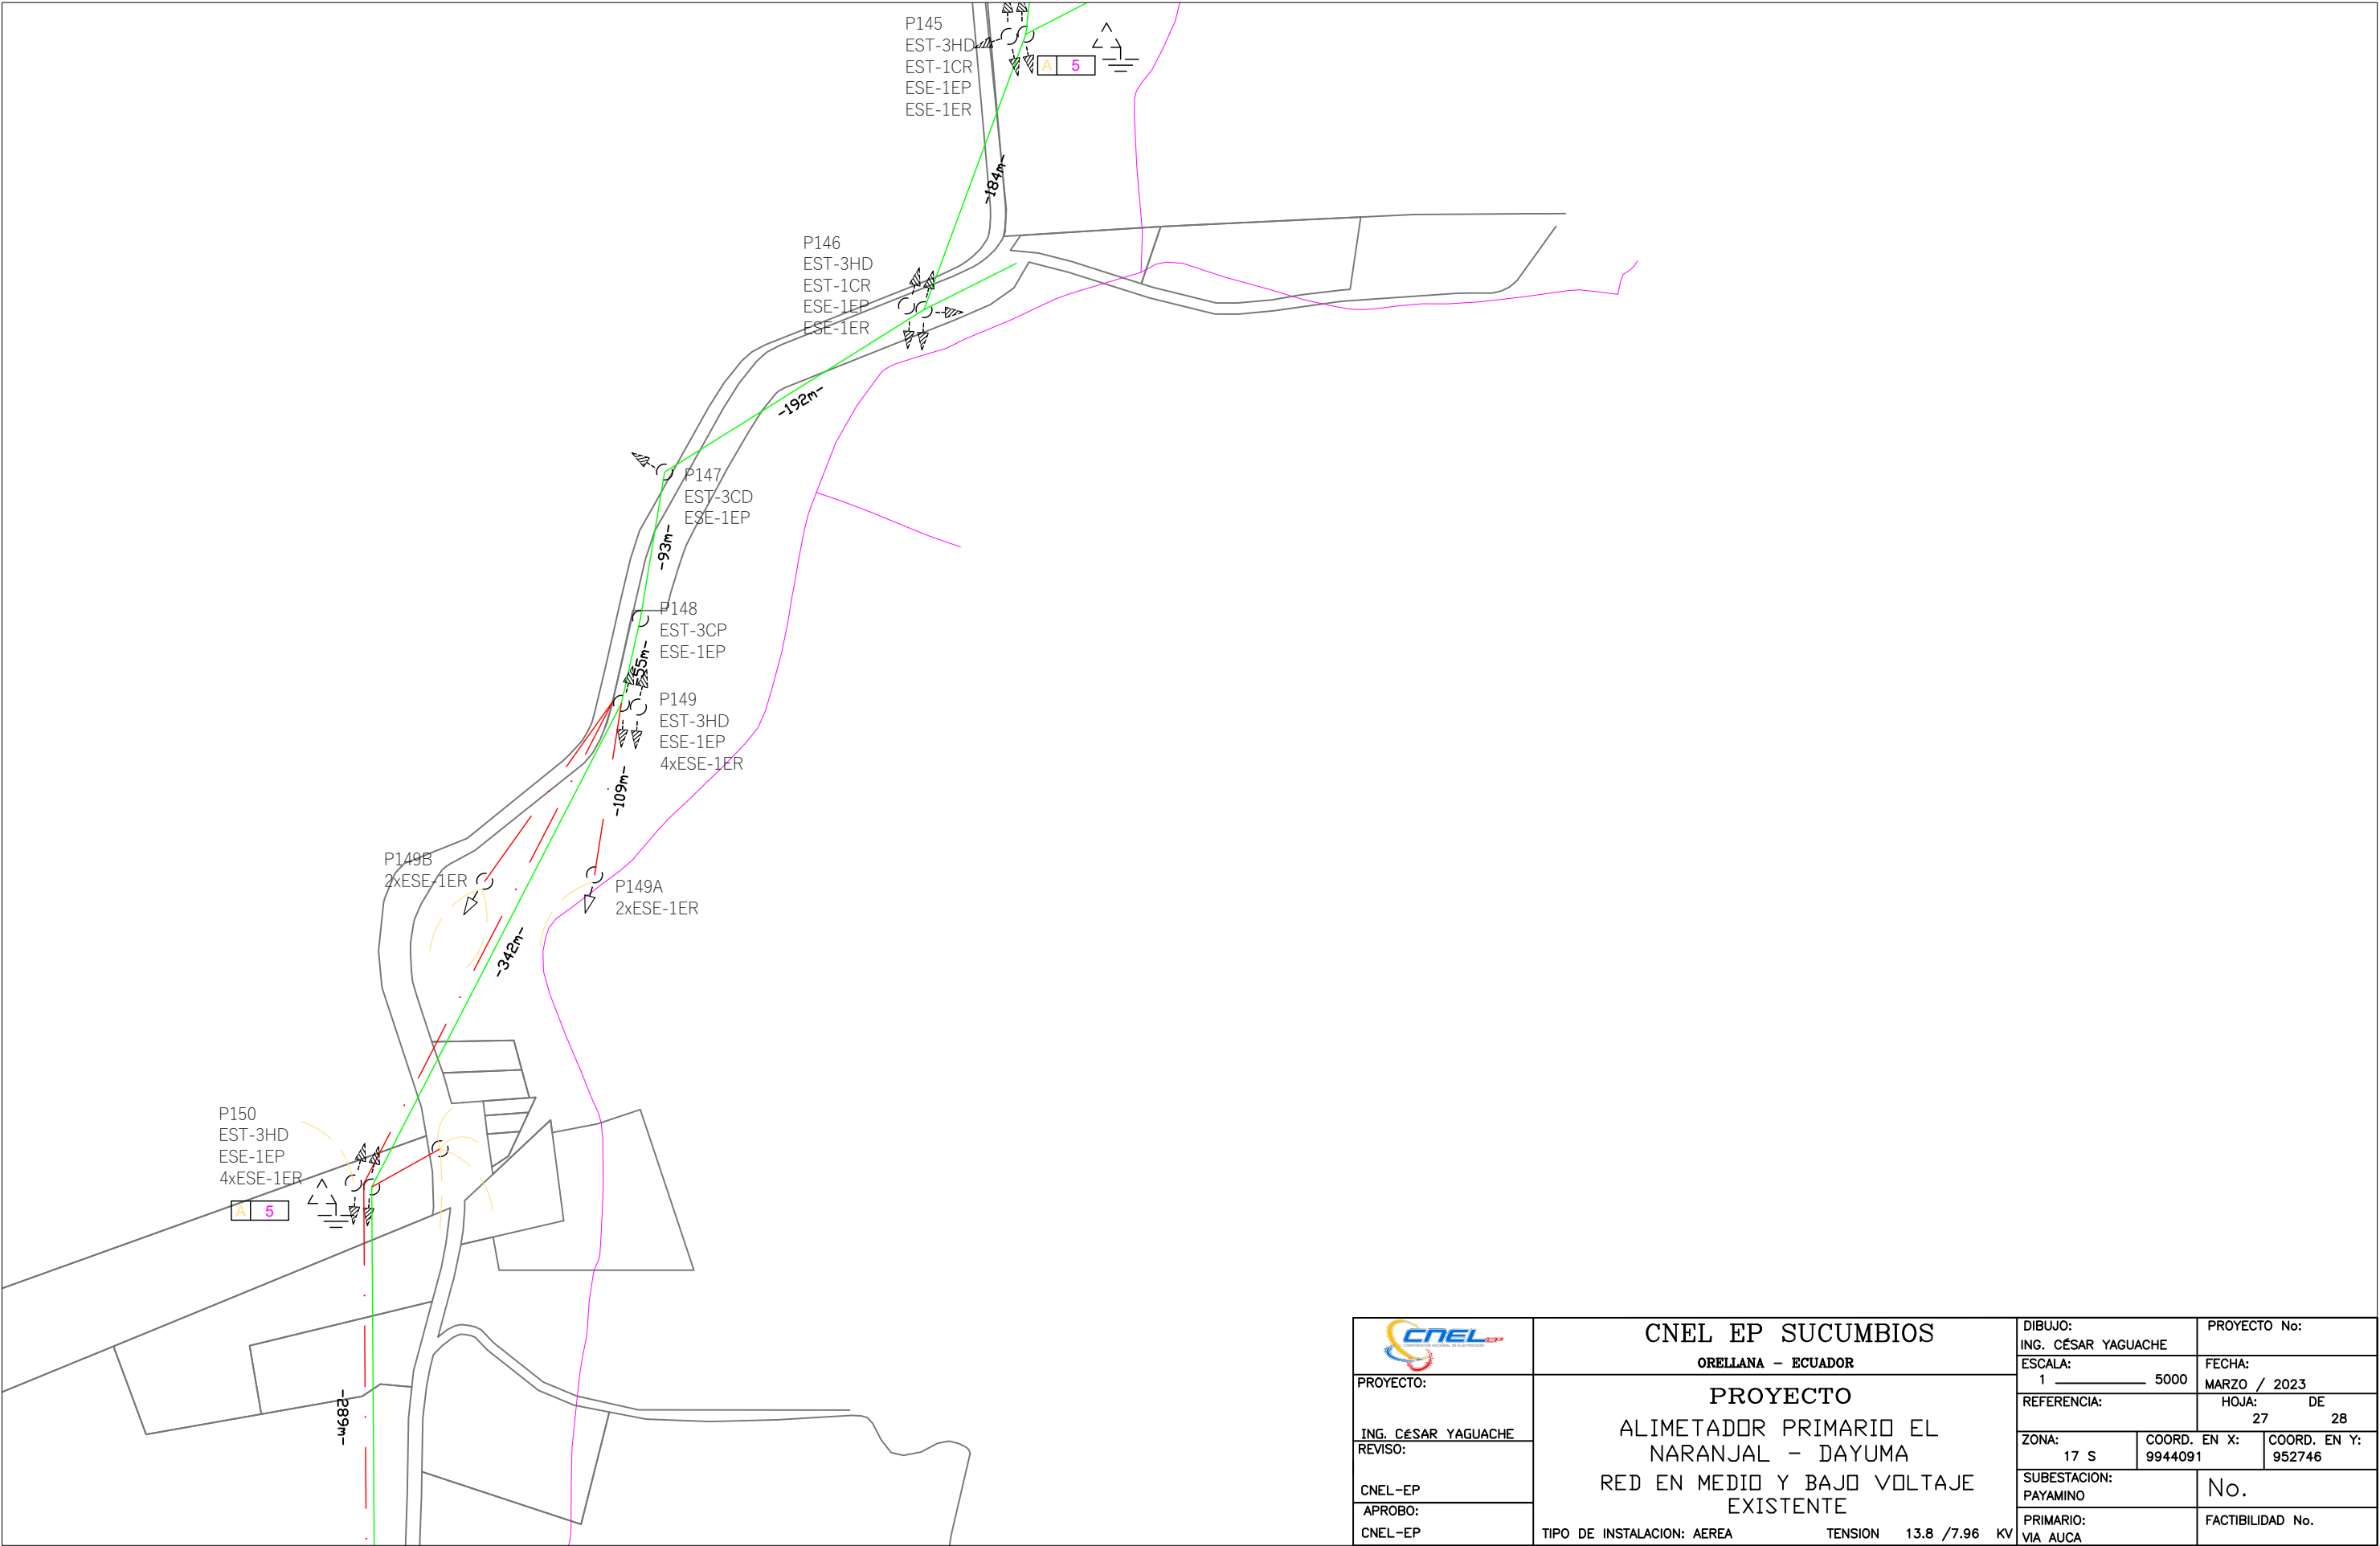

		CNEL EP SUCUMBIOS			DIBUJO: ING. CÉSAR YAGUACHE		PROYECTO No:			
		ORELLANA - ECUADOR			ESCALA: 1 _____ 5000		FECHA: MARZO / 2023			
PROYECTO:		PROYECTO ALIMETADOR PRIMARIO EL NARANJAL - DAYUMA RED EN MEDIO Y BAJO VOLTAJE EXISTENTE			REFERENCIA:		HOJA: DE 27 28			
ING. CÉSAR YAGUACHE					ZONA: 17 S		COORD. EN X: 9944091		COORD. EN Y: 952746	
REVISO:					SUBESTACION: PAYAMINO		No.			
CNEL-EP					PRIMARIO: VIA AUCA		FACTIBILIDAD No.			
APROBO:										
CNEL-EP		TIPO DE INSTALACION: AEREA			TENSION 13.8 /7.96 KV					

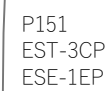

		CNEL EP SUCUMBIO		DIBUJO: ING. CÉSAR YAGUACHE		PROYECTO No:	
PROYECTO:		ORELLANA - ECUADOR		ESCALA: 1 _____ 5000		FECHA: MARZO / 2023	
ING. CÉSAR YAGUACHE REVISO:		PROYECTO		REFERENCIA:		HOJA: DE 28 28	
CNEL-EP APROBO:		ALIMETADOR PRIMARIO EL NARANJAL - DAYUMA		ZONA: 17 S		COORD. EN X: 9944091	
CNEL-EP		RED EN MEDIO Y BAJO VOLTAJE EXISTENTE		SUBESTACION: PAYAMINO		COORD. EN Y: 952746	
TIPO DE INSTALACION: AEREA		TENSION 13.8 /7.96 KV		PRIMARIO: VIA AUCA		No.	
						FACTIBILIDAD No.	