


# TRAMOS PARA EL CONTROL

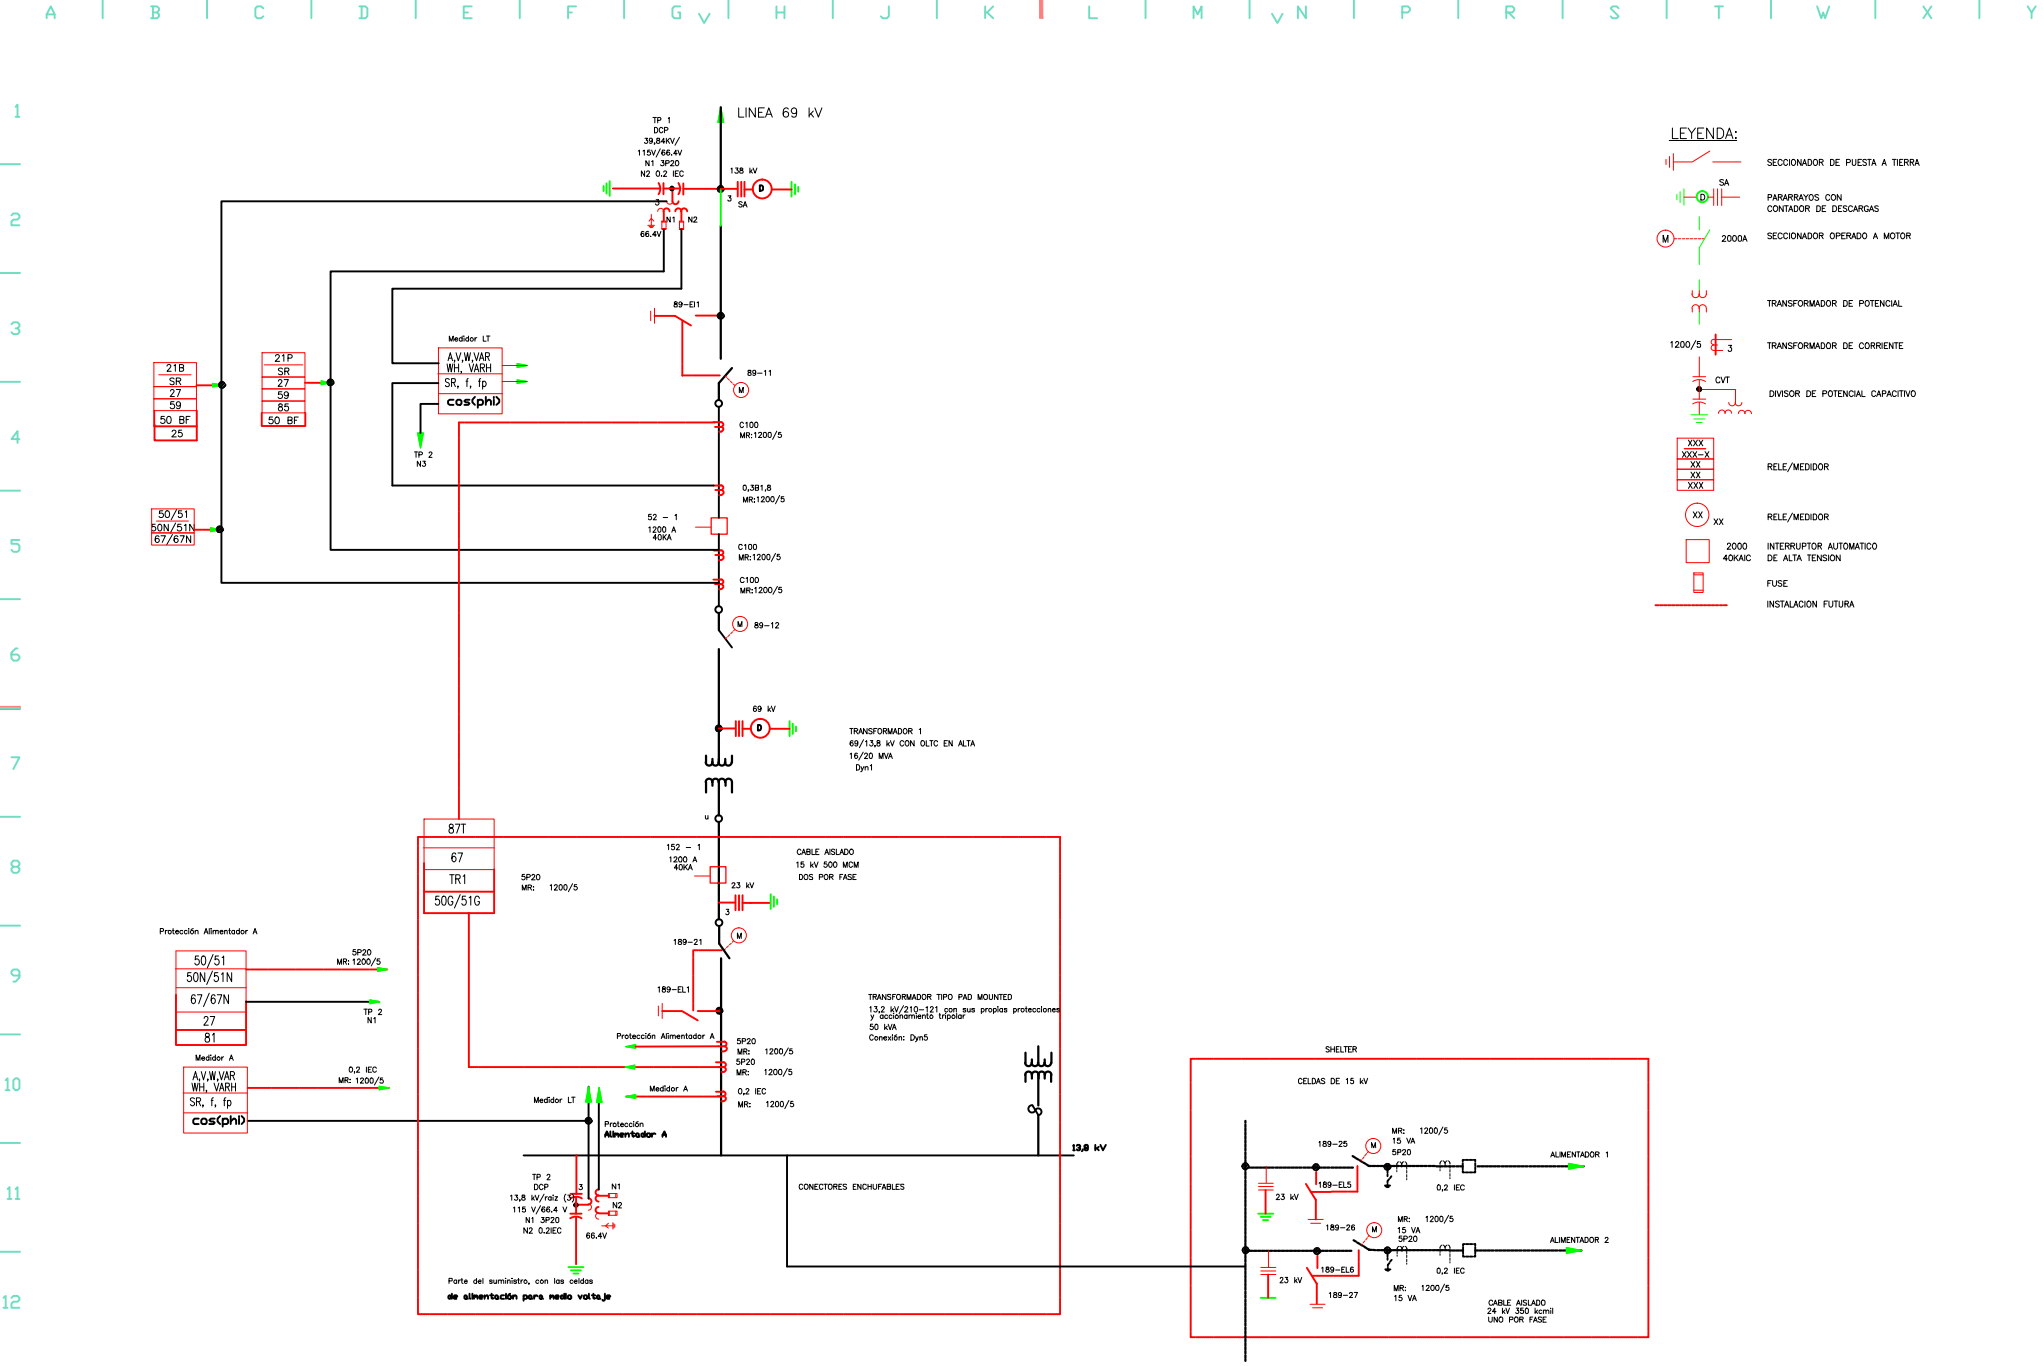

- LEYENDA:**
- SECCIONADOR DE PUESTA A TIERRA
  - PARARRAYOS CON CONTADOR DE DESCARGAS
  - SECCIONADOR OPERADO A MOTOR
  - TRANSFORMADOR DE POTENCIAL
  - TRANSFORMADOR DE CORRIENTE
  - DIVISOR DE POTENCIAL CAPACITIVO
  - RELE/MEDIDOR
  - RELE/MEDIDOR
  - INTERRUPTOR AUTOMATICO DE ALTA TENSION
  - FUSE
  - INSTALACION FUTURA

We reserve all rights in this document and the information contained therein. Reproductions, use or disclosure to third parties without express authority.

Archivo: ARCHIVO  
Formato: FORMATO

Modif.	N° APRO-1	FECHA-1	Diseño	DISEÑO
	N° APRO-2	FECHA-2	Revis.	REVISO
	N° APRO-3	FECHA-3	Aprob.	APROBO
	N° APRO-4	FECHA-4	Doc.:	DOCUMENTO

CNEL EP  
UNIDAD DE NEGOCIOS  
SUCUMBÍOS.

OBJETO1  
OBJETO2

Proy.:	PROYECTO	OV:	OV
Lista de aparatos:	LAS	Hoja N°	
Esquema de protecciones			