COOP. SAN ALEJOS "MONTE SINAI"-REDES

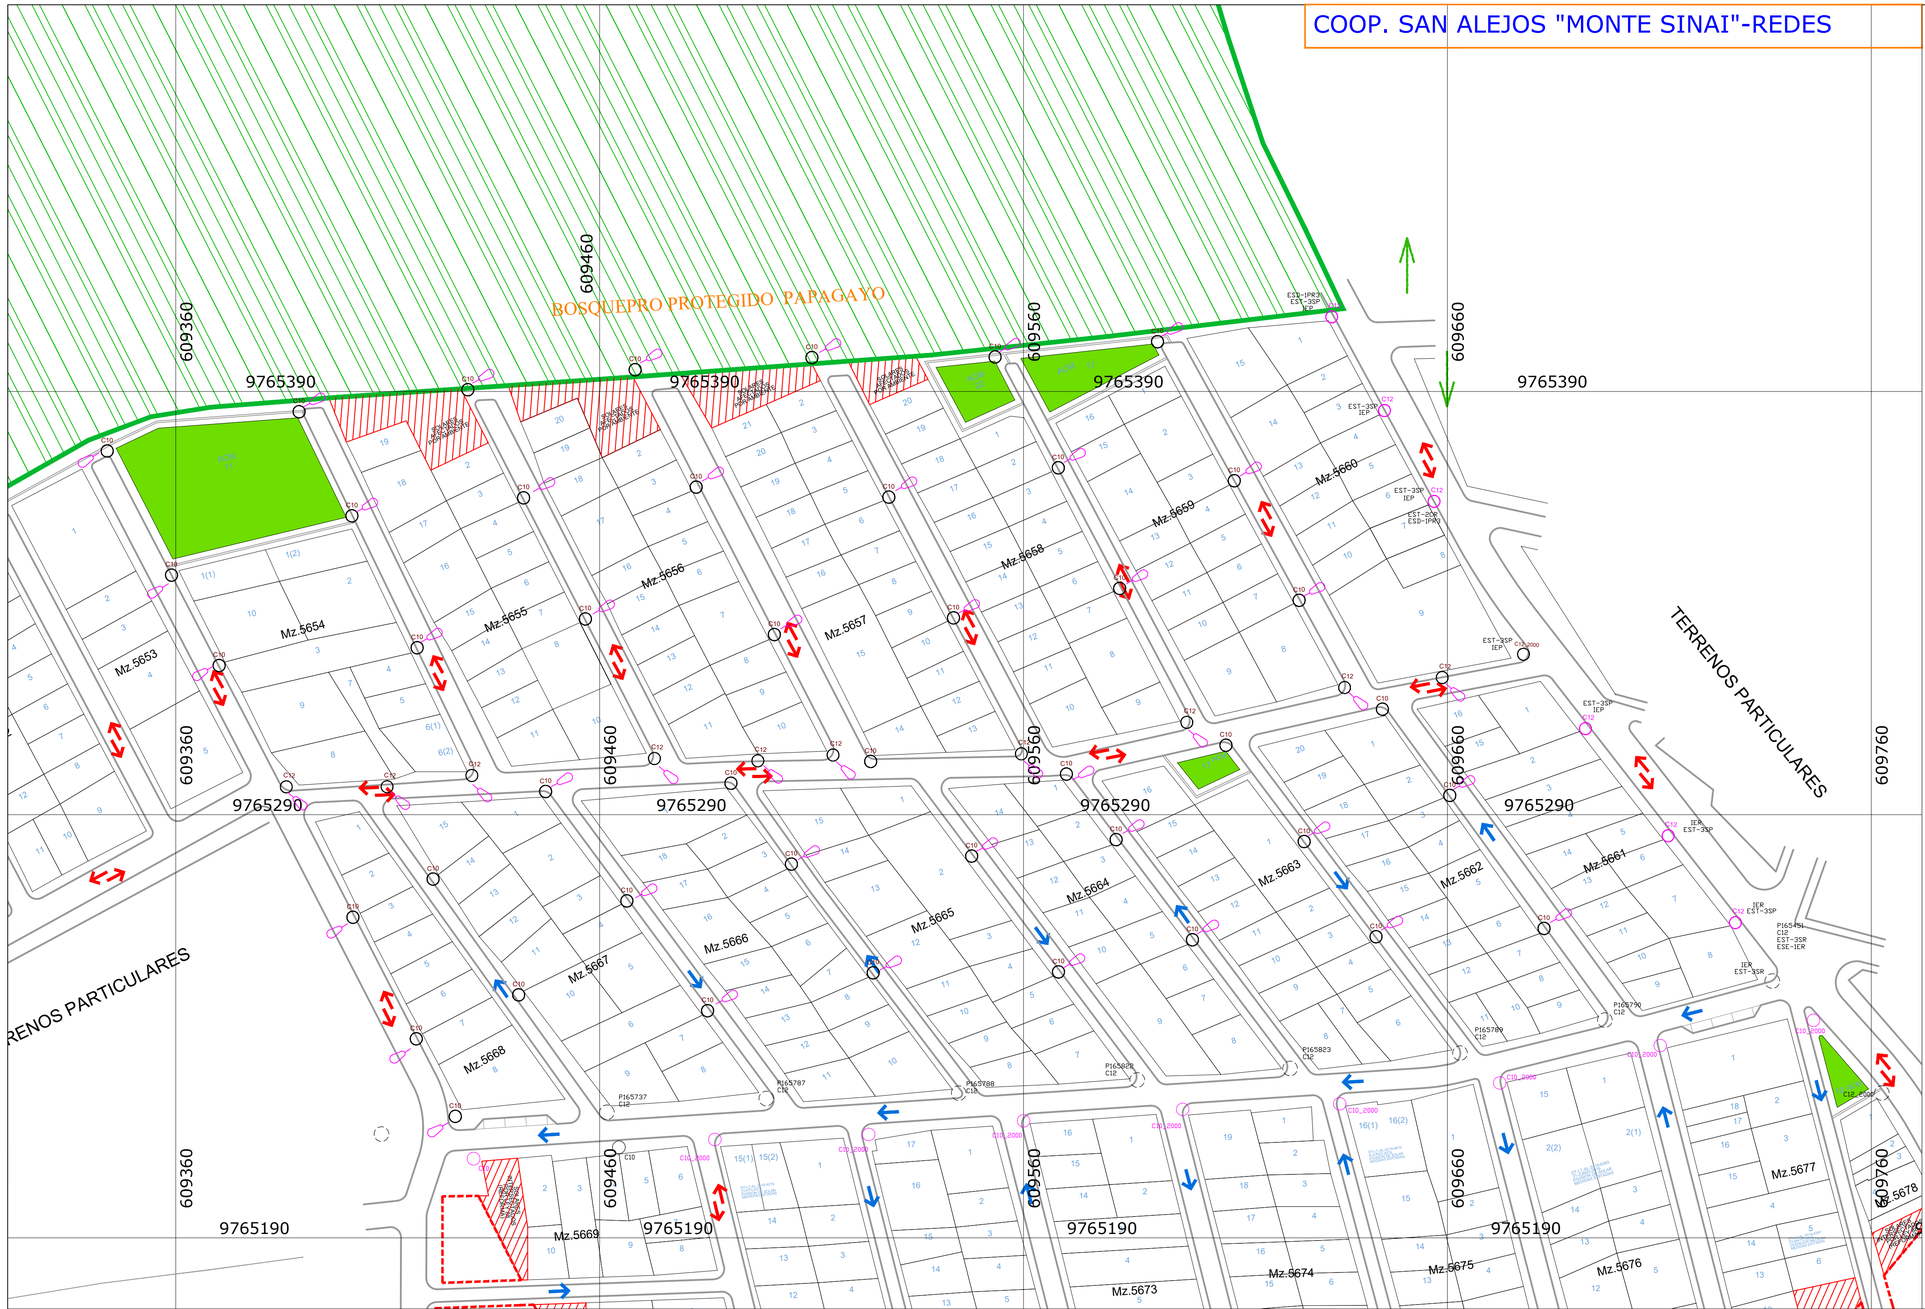

NOMENCLATURA		
SIMBOLO	DESCRIPCION	CANTIDAD
	POSTE EXISTENTE DE HORMIGON TIPO CIRCULAR O RECTANGULAR.	
C12	POSTE PROYECTADO DE HORMIGON CIRCULAR DE 12 MTS.	10 C/U
C10	POSTE PROYECTADO DE HORMIGON CIRCULAR DE 10 MTS.	44 C/U
C12_2000	POSTE PROYECTADO DE HORMIGON CIRCULAR AUTO SOPORTANTE DE 12 MTS -2000KG-	1 C/U
	LUMINARIA DE 150 W A INSTALAR.	48 C/U

Nota de importancia: se deberá de tomar en cuenta, que para poder alimentar a la Coop. San Alejos, se deberá de ejecutar los proyectos correspondientes a La Coop. Los Juanes y Promesa de Dios, en caso de que no sea posible esto se deber de considerar el rubro del alimentador principal de estas cooperativas, para con esto poder alimentar a la coop. San Alejos.

UBICACION COOP. SAN ALEJO

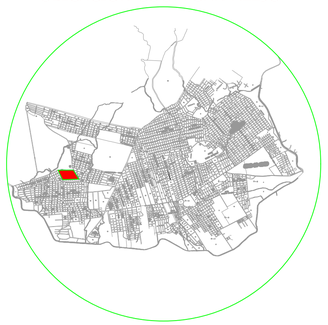

BID V - 005-2022

CNEL-EP UNIDAD DE NEGOCIO DE GUAYAQUIL
DISEÑOS ELÉCTRICOS-REDES

INSTALACION DE LUMINARIAS
COOP. CANELAR OLGUITA II (SAN ALEJOS-"MONTE SINAI")
UBICADA EN EL NORTE DE LA CIUDAD

INSPECCION	ING. J.TOMALA	APROBADO		MARZ/2022
PROYECTADO	ING. J.TOMALA	JORGE ALBERTO PEREZ REYES		
ACTUALIZADO	ING. R. MEDINA	REVISADO	ING. F.PACHECO	ING. JORGE PEREZ	BID V-005-2022