


LÍNEAS Y REDES DE DISTRIBUCION

ATTENDING:	DATE:	CARRIER:	DATE:
ASSISTED BY NAME: TONICASH	APPROVALS:	DEL. EMAIL:	LABOR:
Ing. Boris Tomada	Ing. Diego Altamir	PERSONAL: FERRERO/2025	1/1
		ISSUES: Ing. Boris Tomada	

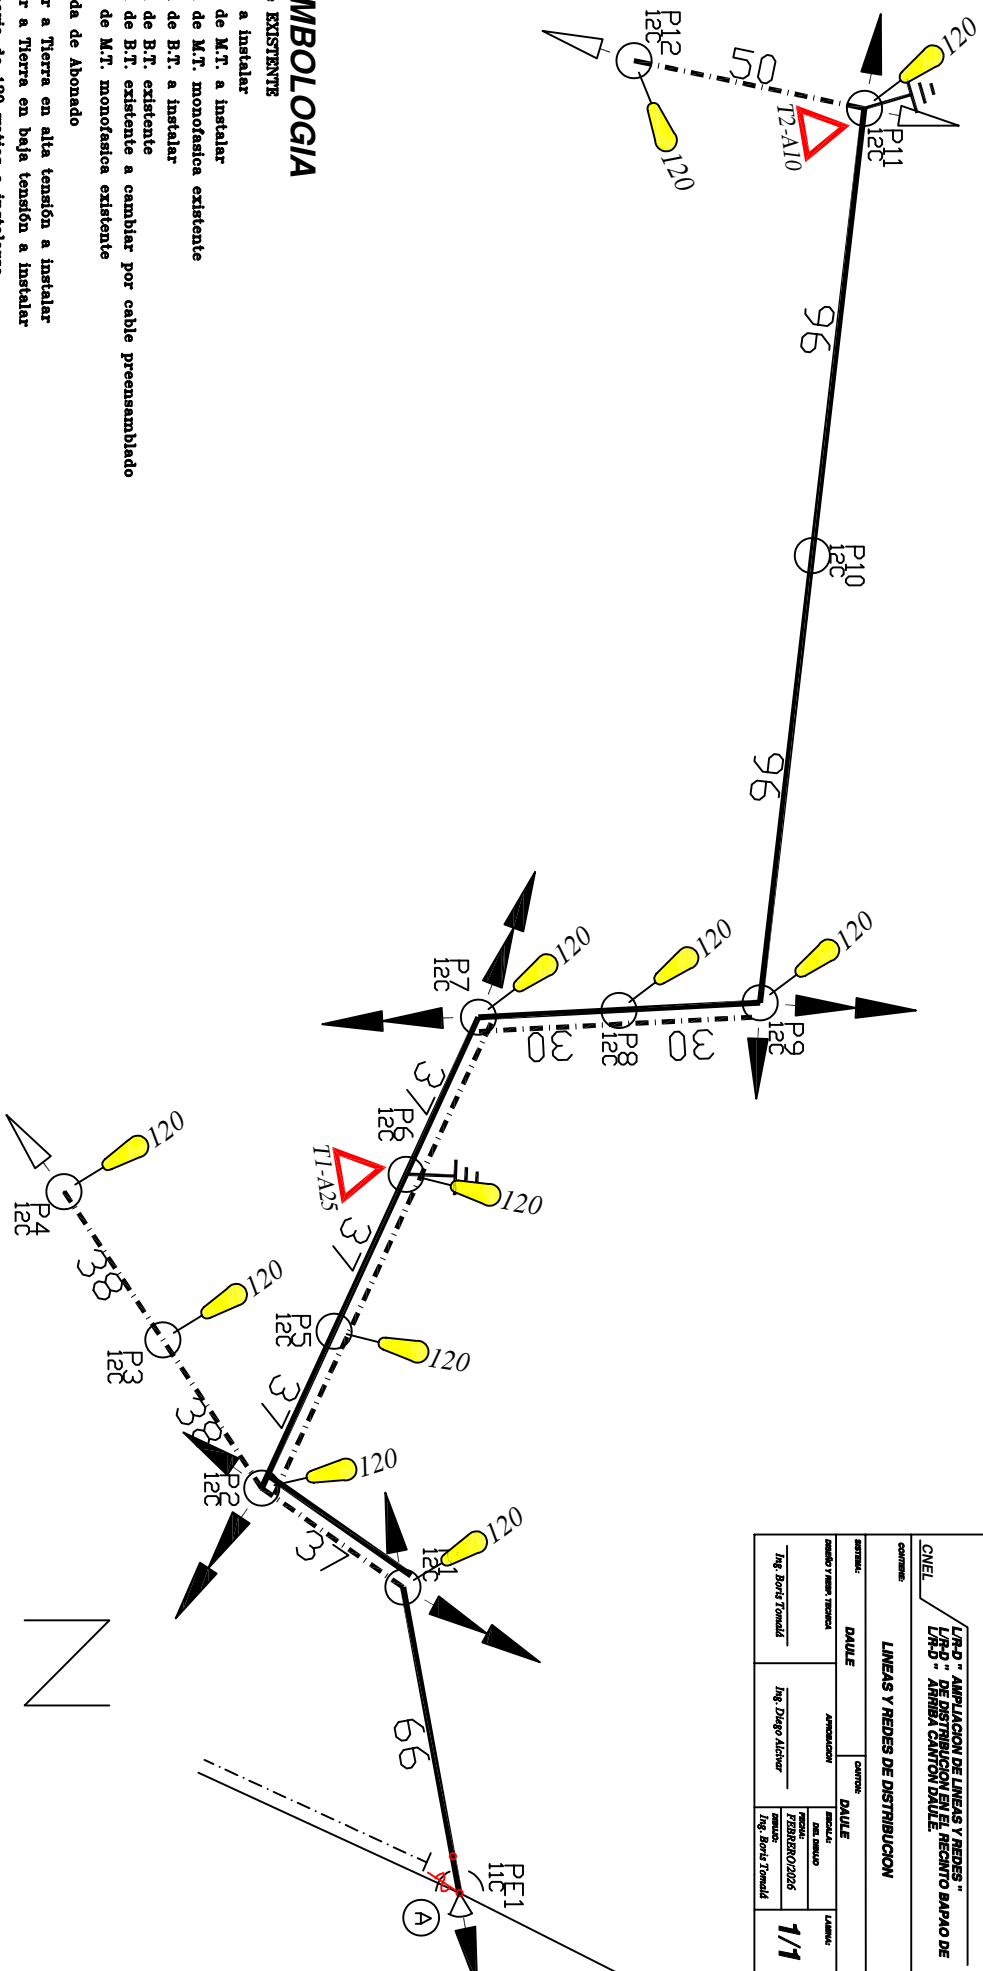

SIMBOLOGIA

Poste EXISTENTE**Poste a instalar**

Línea de M.T. a instalar

Línea de M.T. monofásica existente

Línea de B.T. a instalar

Línea de B.T. existente

Línea de B.T. existente a cambiar por cable preensamblado

Línea de M.T. monofásica existente

Vivienda de Abonado

Tensor a Tierra en alta tensión a instalar

Tensor a Tierra en baja tensión a instalar

Luminaria de 120 vatios a instalarse

Tensor a Tierra tipo farol en baja tension a instalar

Tensor a Tierra en baja tensión existente

Tensor a Tierra en baja tensión existente a retirar

Tensior a Tierra doble tipo farol en media tension a instalar

Tensor a Tierra doble en media tension a instalar

Transformador a instalar

Varilla puesta a tierra e instalar

Sensor aereo en baja tensión a RETIRAR

Seccionador portafusible de 100 amp a instalar

Transformador existente

PUNTO DE ALIMENTACION

Tensor a Tierra en media tensión existente