
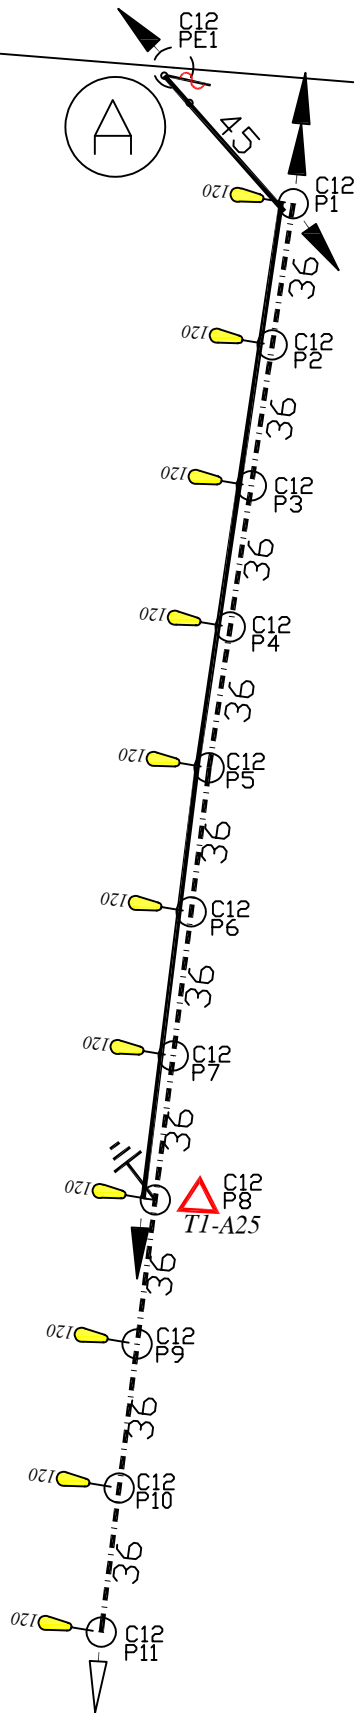


SIMBOLOGIA

	Poste EXISTENTE
	Poste a instalar
	Línea de M.T. a instalar
	Línea de M.T. monofasica existente
	Línea de B.T. a instalar
	Línea de B.T. existente
	Vivienda de Abonado
	Tensor a Tierra en alta tensión a instalar
	Tensor a Tierra en baja tensión a instalar
	Luminaria de 150 watios a instalarse
	Tensor a Tierra tipo farol en baja tension a instalar
	Tensor a Tierra en baja tensión existente
	Tensor a Tierra en baja tensión existente a retirar
	Transformador a instalar
	Varilla puesta a tierra a instalar
	Tensor aereo en baja tensión a instalar
	Seccionador portafusible de 100 amp a isntalar
	Transformador existente
	PUNTO DE ALIMENTACION

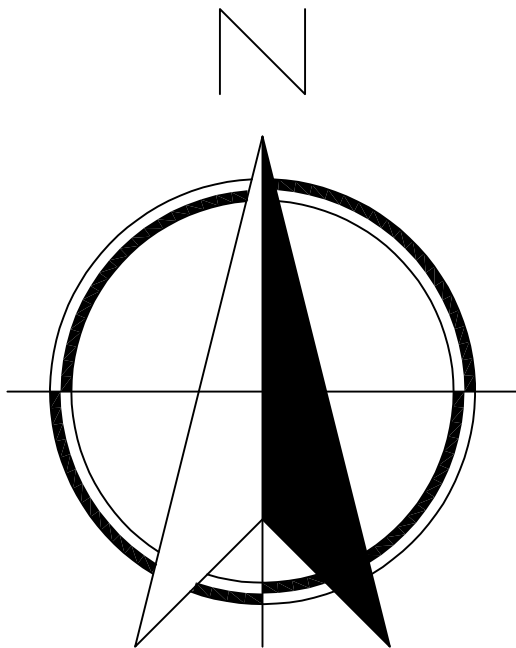

L/R-D " AMPLIACION DE LINEAS Y REDES " L/R-D " RECINTO GUARUMAL DEL CENTRO " L/R-D " CANTON DAULE "			
CONTIENE: LINEAS Y REDES DE DISTRIBUCION			
SISTEMA: DAULE		CANTON: DAULE	
DISEÑO Y RESEA TECNICA Ing. Boris Tomald	APROBACION Ing. Diego Alcirar	ESCALA: DEL DISEÑO FECHA: FEBRERO/2026 DISEÑO: Ing. Boris Tomald	LAMINA: 1/1