


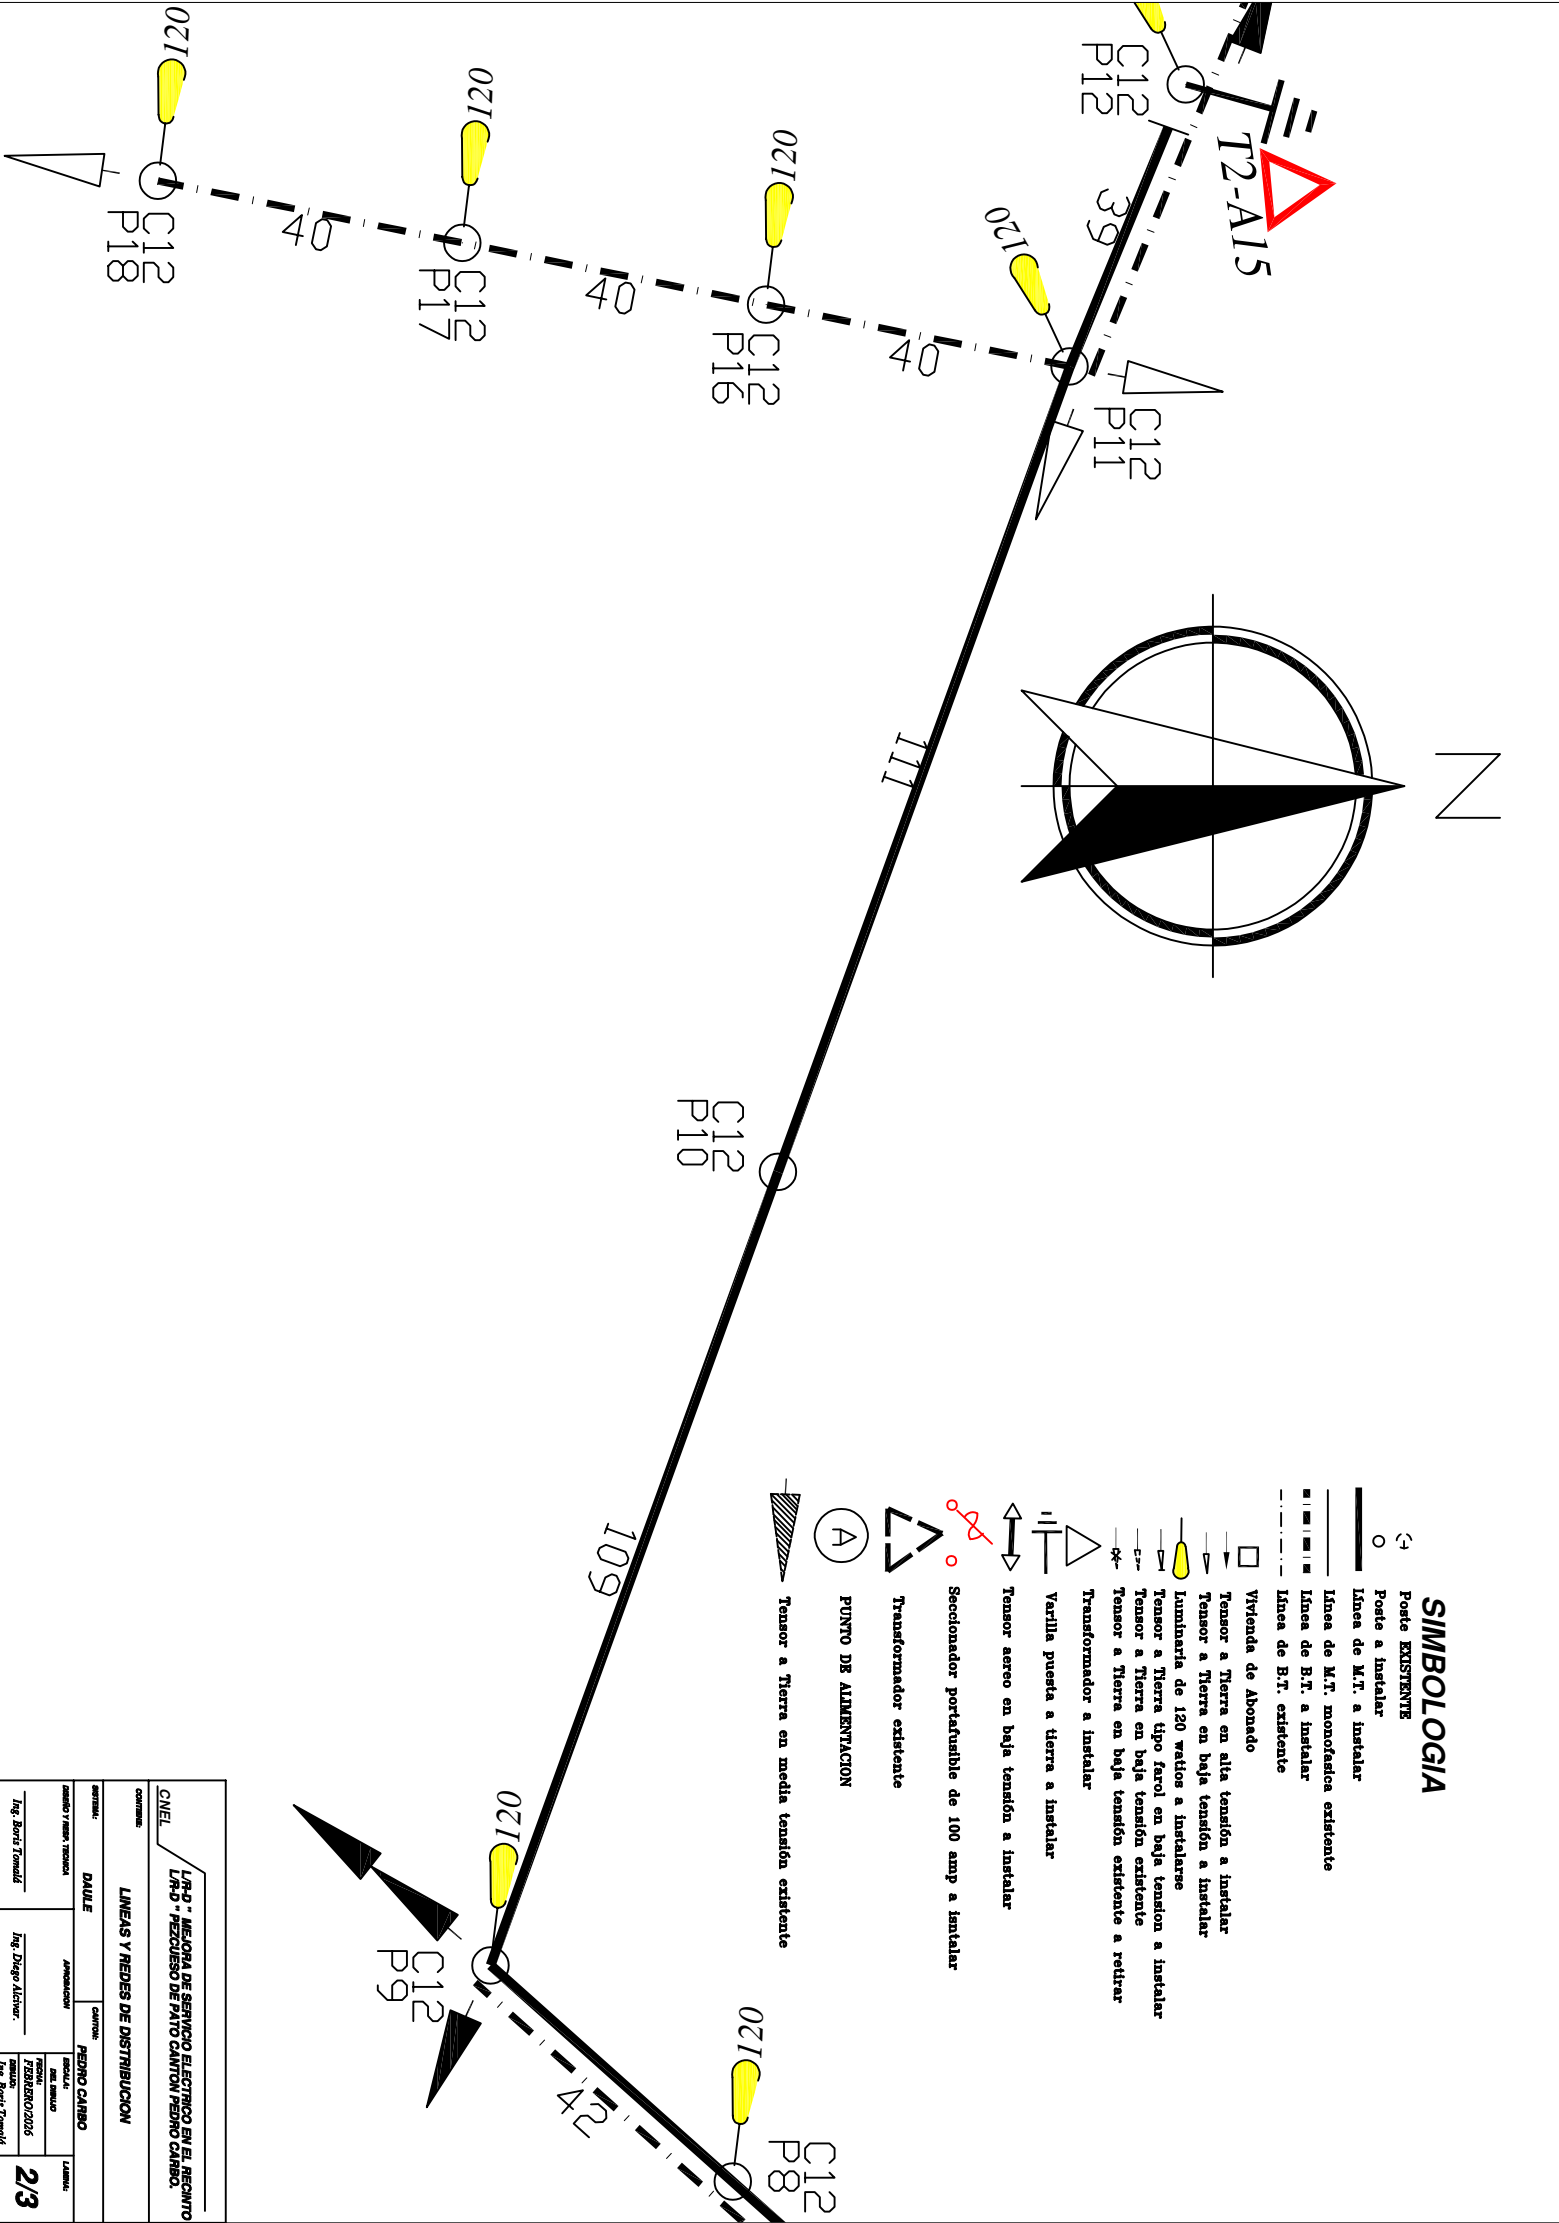

SIMBOLOGIA

- Poste existente
- Poste a instalar
- Línea de M.T. a instalar
- Línea de M.T. monofásica existente
- Línea de B.T. a instalar
- Línea de B.T. existente
- Vivienda de Abonado
- Tensor a Tierra en alta tensión a instalar
- Tensor a Tierra en baja tensión a instalar
- Luminaria de 120 vatios a instalarse
- Tensor a Tierra tipo farol en baja tensión a instalar
- Tensor a Tierra en baja tensión existente
- Tensor a Tierra en baja tensión existente a retirar
- Transformador a instalar
- Varilla puesta a tierra a instalar
- Tensor aéreo en baja tensión a instalar
- Seccionador portafusible de 100 amp a instalar
- Transformador existente
- PUNTO DE ALIMENTACION
- Tensor a Tierra en media tensión existente

CONTINUA:

LINEAS Y REDES DE DISTRIBUCION

PROYECTO: LRA-2 " MEJORA DE SERVICIO ELCTRICO EN EL RECINTO LRA-2 " PEZUESO DE PATO CANTON PEDRO CARBO

FECHA: FEBRERO 2005

INGENIERO: Ing. Boris Torrealba

INGENIERO: Ing. Diego Alvarado

INGENIERO: Ing. Boris Torrealba

2/3