
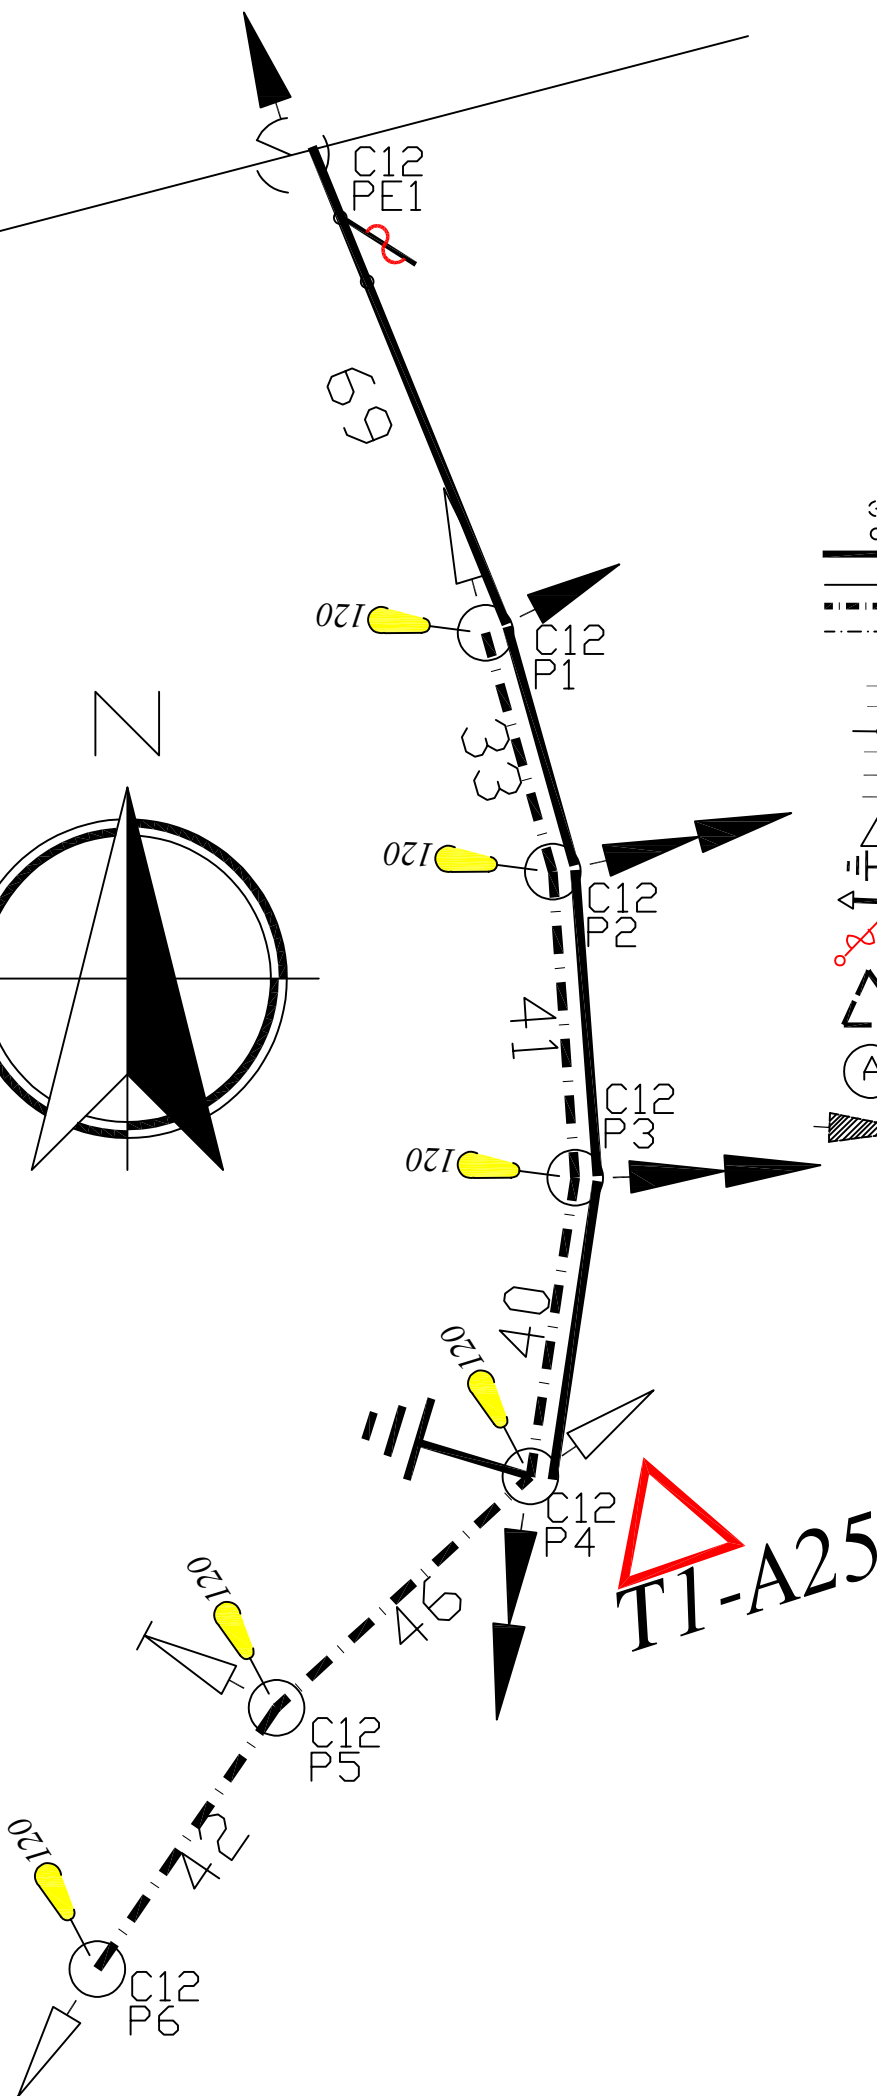


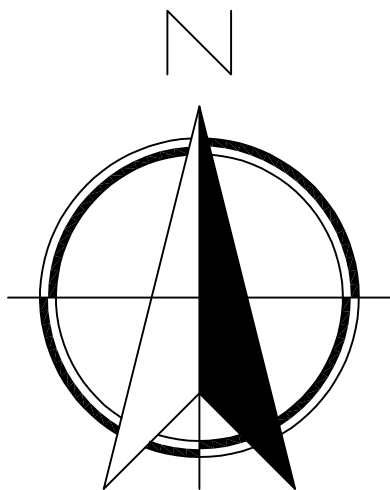

SIMBOLOGIA

	Poste EXISTENTE
	Poste a instalar
	Línea de M.T. a instalar
	Línea de M.T. monofásica existente
	Línea de B.T. a instalar
	Línea de B.T. existente
	Vivienda de Abonado
	Tensor a Tierra en alta tensión a instalar
	Tensor a Tierra en baja tensión a instalar
	Luminaria de 120 watios a instalarse
	Tensor a Tierra tipo farol en baja tension a instalar
	Tensor a Tierra en baja tensión existente
	Tensor a Tierra en baja tensión existente a retirar
	Transformador a instalar
	Varilla puesta a tierra a instalar
	Tensor aereo en baja tensión a instalar
	Seccionador portafusible de 100 amp a instalar
	Transformador existente
	PUNTO DE ALIMENTACION
	Tensor a Tierra en media tensión existente

CNEL			
L/R-D " MEJORA DE SERVICIO ELECTRICO EN EL RECINTO L/R-D " POTRERILLO SECTOR 10 DE AGOSTO CANTON . L/R-D " PEDRO CARBO.			
CONTIENE: LINEAS Y REDES DE DISTRIBUCION			
DISEÑO Y RESP. TECNICA		CANTON: PEDRO CARBO	
DAULE		APROBACION	
Ing. Boris Tomalá		Ing. Diego Alcivar.	
FECHA: FEBRERO/2026		LÁMINA:	
DIBUJO: Ing. Boris Tomalá		1/1	