

Poste EXISTENTE

Poste a instalar

Línea de M.T. a instalar

Línea de M.T. monofásica existente

Línea de B.T. a instalar

Línea de B.T. existente

Vivienda de Abonado

Tensor a Tierra en alta tensión a instalar

Tensor a Tierra en baja tensión a instalar

Luminaria de 120 vatios a instalarse

Tensor a Tierra tipo farol en baja tensión a instalar

Tensor a Tierra en baja tensión existente

Tensor a tierra en baja tension existente a retirar

Transformador a instalar


Varilla puesta a tierra e instalar

Tensor aereo en baja tensión a instalar

Seccionador portafusible de 100 amp a isntalar

Transformador existente

PUNTO DE ALIMENTACION

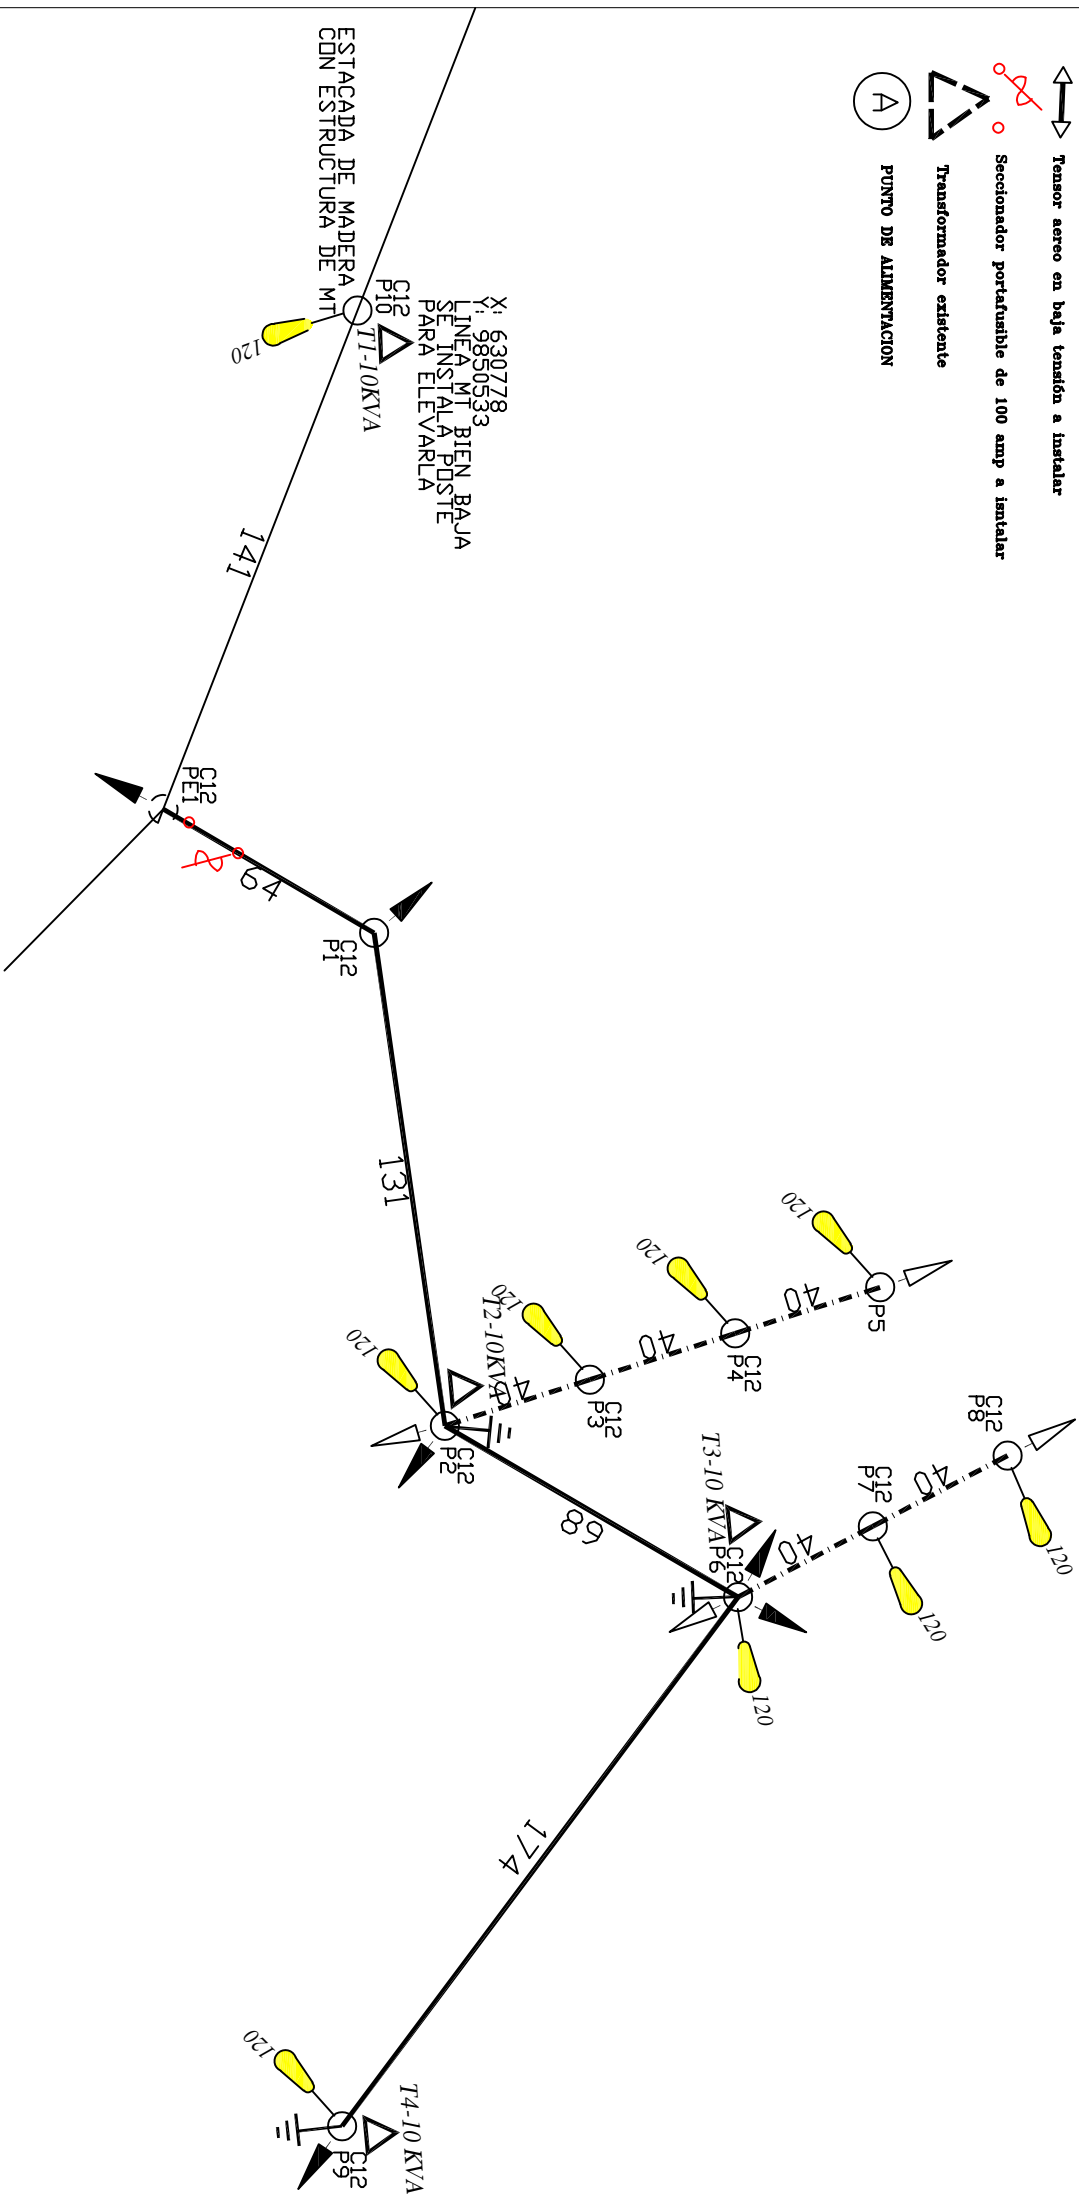

CNE					
L/R-D "AMPLIACION DE LINEAS Y REDES" L/R-D "EN RECINTO RANCHO PILMA CANTON L/R-D "BALZAR"					
CONTINENTE:					
ENTRADA:	DATILE		CANTON:		
IDENTIFICACION Y MEDICION TECNICA	APROBACION		BALZAR		
Ingr. Boris Tomwald	Ingr. Diego Alvariz				
FECHA DEL DISEÑO		FOLIO			
07/08/2005		7/1			
REVISOR		AUTORIA			
Ingr. Boris Tomwald					