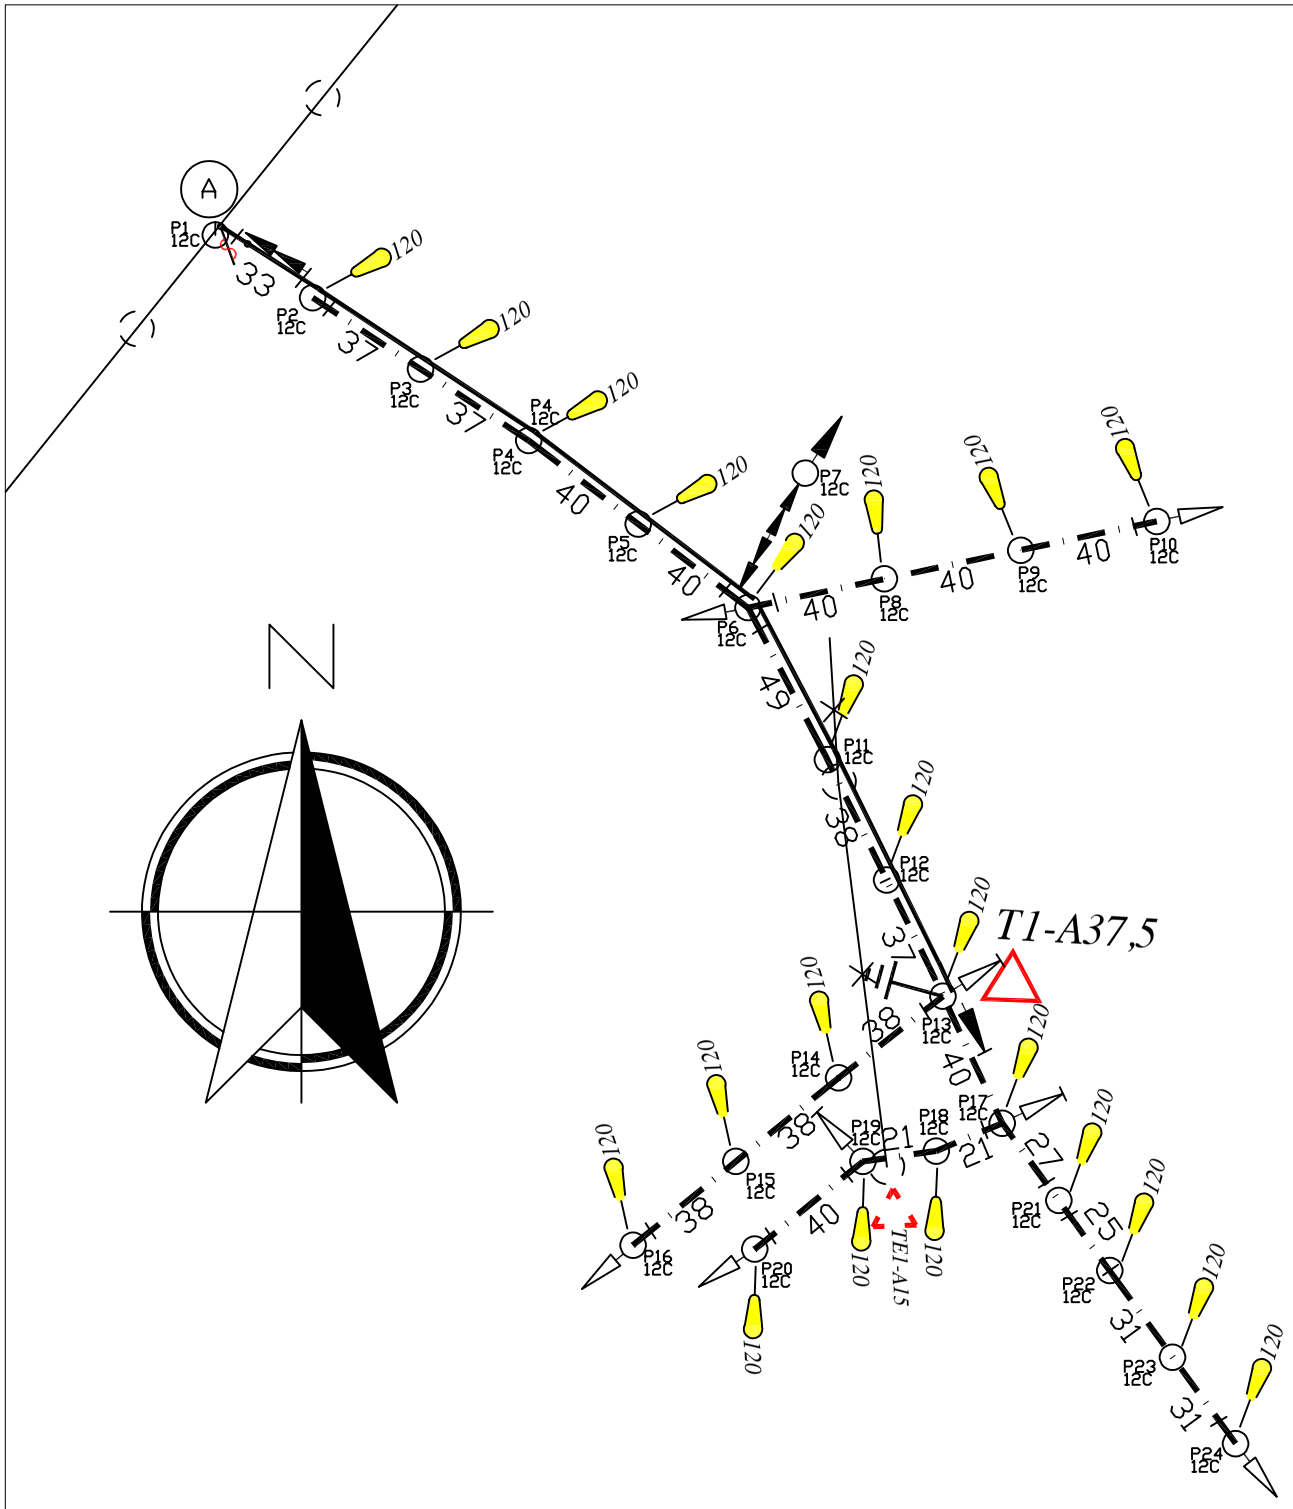


SIMBOLOGIA

- Poste EXISTENTE
- Poste a instalar
- Línea de M.T. a instalar
- Línea de M.T. monofasica existente
- Línea de B.T. a instalar
- Línea de B.T. existente
- Vivienda de Abonado
- Tensor a Tierra en alta tensión a instalar
- Tensor a Tierra en baja tensión a instalar
- Luminaria de 120 watios a instalarse
- Tensor a Tierra tipo farol en baja tension a instalar
- Tensor a Tierra en baja tensión existente
- Tensor a Tierra en baja tensión existente a retirar
- Transformador a instalar
- Varilla puesta a tierra a instalar
- Tensor aereo en baja tensión a instalar
- Seccionador portafusible de 100 amp a isntalar
- Transformador existente
- PUNTO DE ALIMENTACION
- Tensor a Tierra en media tensión existente

CNEL EP — UNIDAD DE NEGOCIOS GUAYAS - LOS RIOS

MEJORA DEL SERVICIO ELECTRICO EN EL RECINTO LA ESPERANZA, CANTON BALZAR

CONTIENE: **LINEAS Y REDES DE DISTRIBUCION**

SISTEMA:	CANTON:
DAULE	BALZAR

DISEÑO Y RESP. TECNICA	APROBACION	ESCALA: DIBUJO	LAMINA:
Ing. Boris Tomalá	Ing. Diego Alcivar	FECHA: FEBRERO 2026	1/1
		DIBUJO: Ing. Boris Tomalá	