


SIMBOLOGIA

- Poste EXISTENTE
- Poste a instalar
- Línea de M.T. a instalar
- Línea de M.T. monofásica existente
- Línea de B.T. a instalar
- Línea de B.T. existente
- Línea de B.T. existente a cambiar por cable preensamblado
- Línea de M.T. trifásica existente
- Vivienda de Abonado
- Tensor a Tierra en alta tensión a instalar
- Tensor a Tierra en baja tensión a instalar
- Luminaria de 120 vatios a instalarse
- Tensor a Tierra tipo farol en baja tensión a instalar
- Tensor a Tierra en baja tensión existente
- Tensor a Tierra en baja tensión existente a retirar
- Tensor a Tierra doble tipo farol en media tensión a instalar
- Tensor a Tierra doble en media tensión a instalar
- Transformador a instalar
- Varilla puesta a tierra a instalar
- Tensor aereo en baja tensión a RETIRAR
- Seccionador portable de 100 amp a instalar
- Transformador existente
- PUNTO DE ALIMENTACION
- Tensor a Tierra en media tensión existente

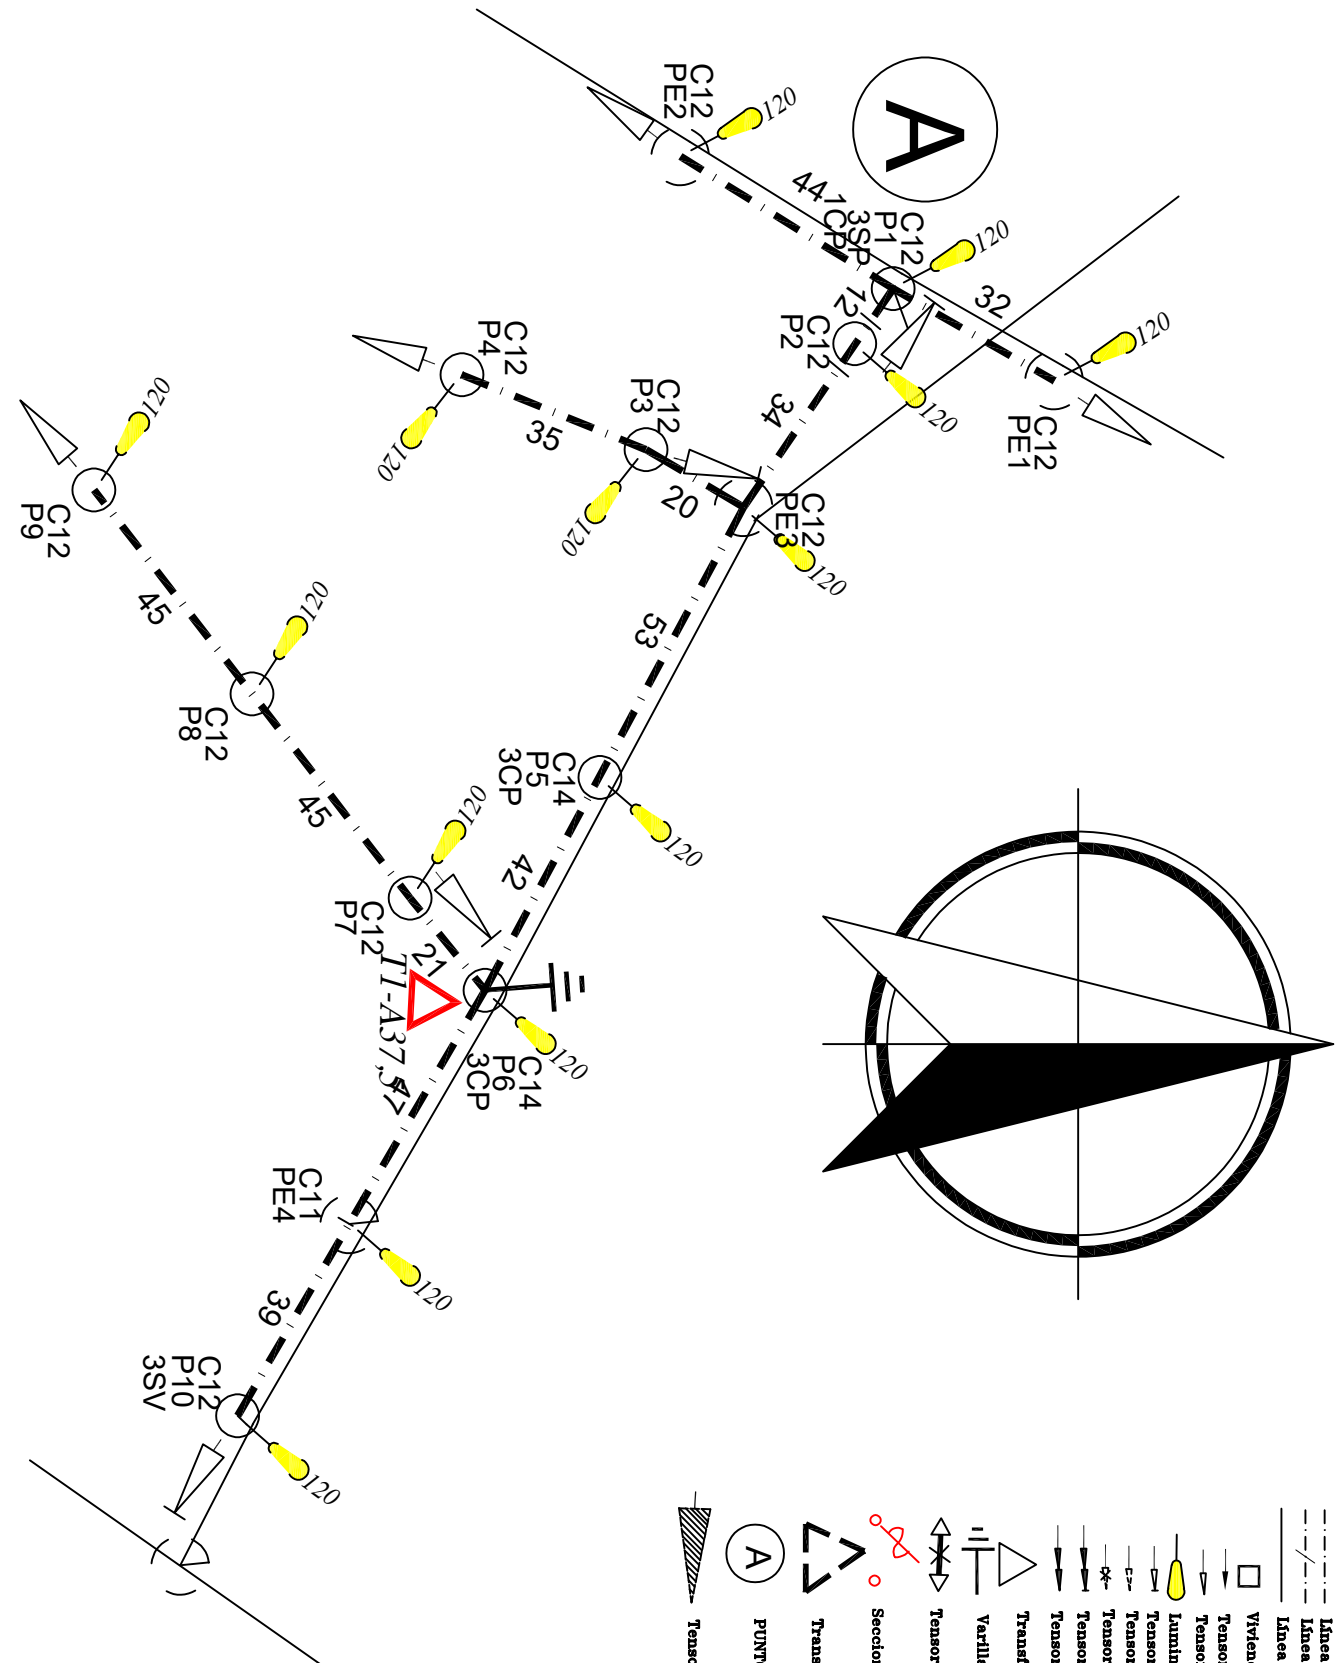

|                                                 |                  |          |             |
|-------------------------------------------------|------------------|----------|-------------|
| L/R-D " AMPLIACION DE LINEAS Y REDES "          |                  |          |             |
| L/R-D " DE DISTRIBUCION EN EL SECTOR MARCOSA DE |                  |          |             |
| CUEL " JESUS CANTON PEDRO CARMO.                |                  |          |             |
| CONTIENE:                                       |                  |          |             |
| LINEAS Y REDES DE DISTRIBUCION                  |                  |          |             |
| ELABORADO                                       | DAULE            | CONTIENE | PEDRO CARMO |
| REVISADO Y APROBADO                             | APROBACION       | FECHA    | FECHA       |
| Ing. Boris Tormela                              | Ing. Diego Alvar | 1/1      | 1/1         |