


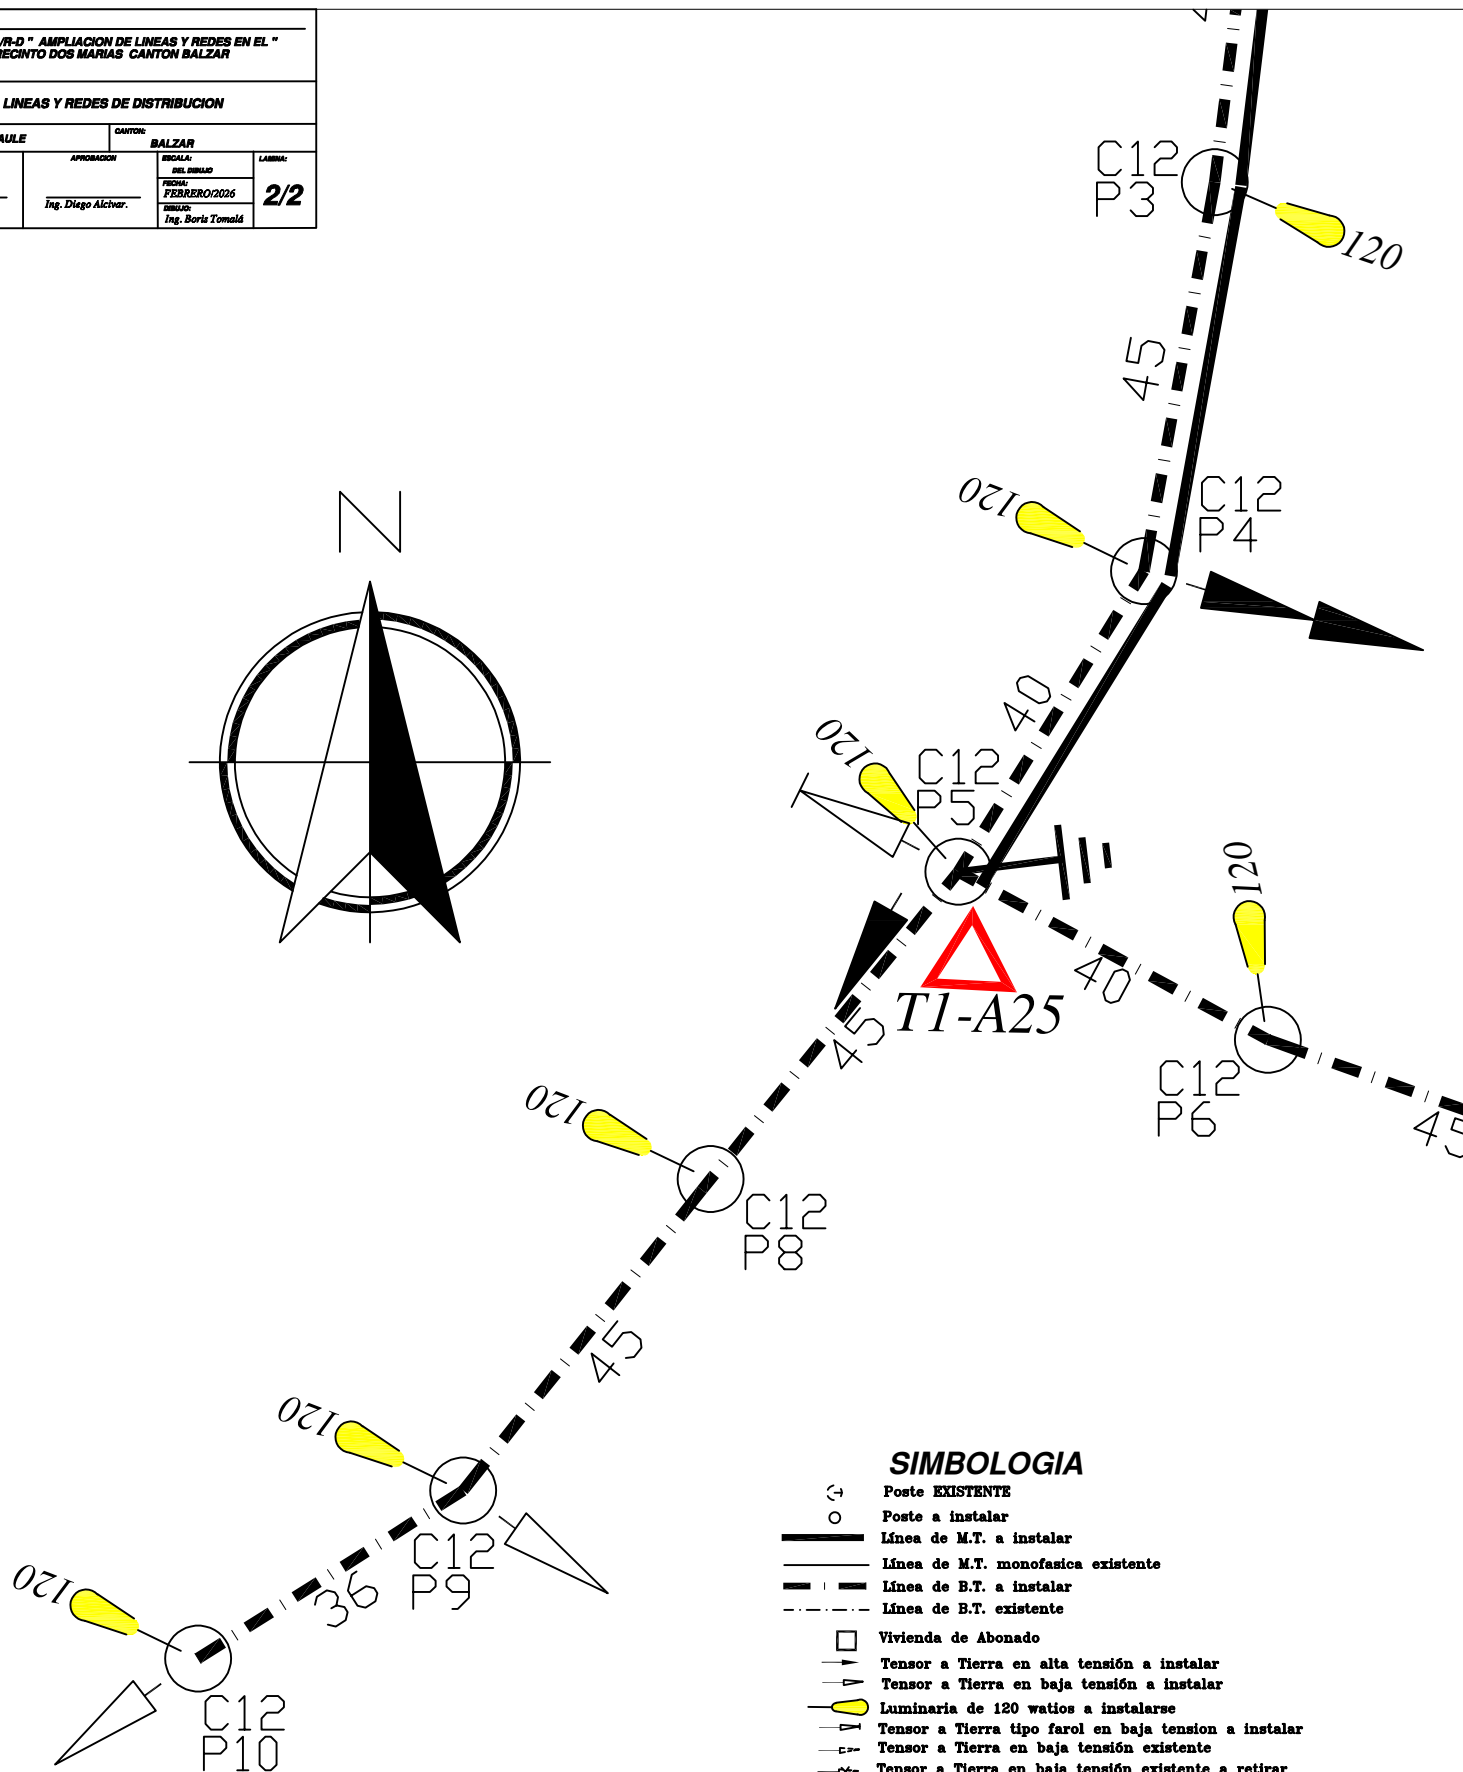

## ***SIMBOLOGIA***

- |  |                                                       |
|--|-------------------------------------------------------|
|  | Poste EXISTENTE                                       |
|  | Poste a instalar                                      |
|  | Línea de M.T. a instalar                              |
|  | Línea de M.T. monofasica existente                    |
|  | Línea de B.T. a instalar                              |
|  | Línea de B.T. existente                               |
|  | Vivienda de Abonado                                   |
|  | Tensor a Tierra en alta tensión a instalar            |
|  | Tensor a Tierra en baja tensión a instalar            |
|  | Luminaria de 120 watios a instalarse                  |
|  | Tensor a Tierra tipo farol en baja tension a instalar |
|  | Tensor a Tierra en baja tensión existente             |
|  | Tensor a Tierra en baja tensión existente a retirar   |
|  | Tensor a Tierra doble a instalar                      |
|  | Transformador a instalar                              |
|  | Varilla puesta a tierra a instalar                    |
|  | Tensor aereo en baja tensión a instalar               |
|  | Seccionador portafusible de 100 amp a isntalar        |
|  | Transformador existente                               |
|  | PUNTO DE ALIMENTACION                                 |
|  | Tensor a Tierra en media tensión existente            |