


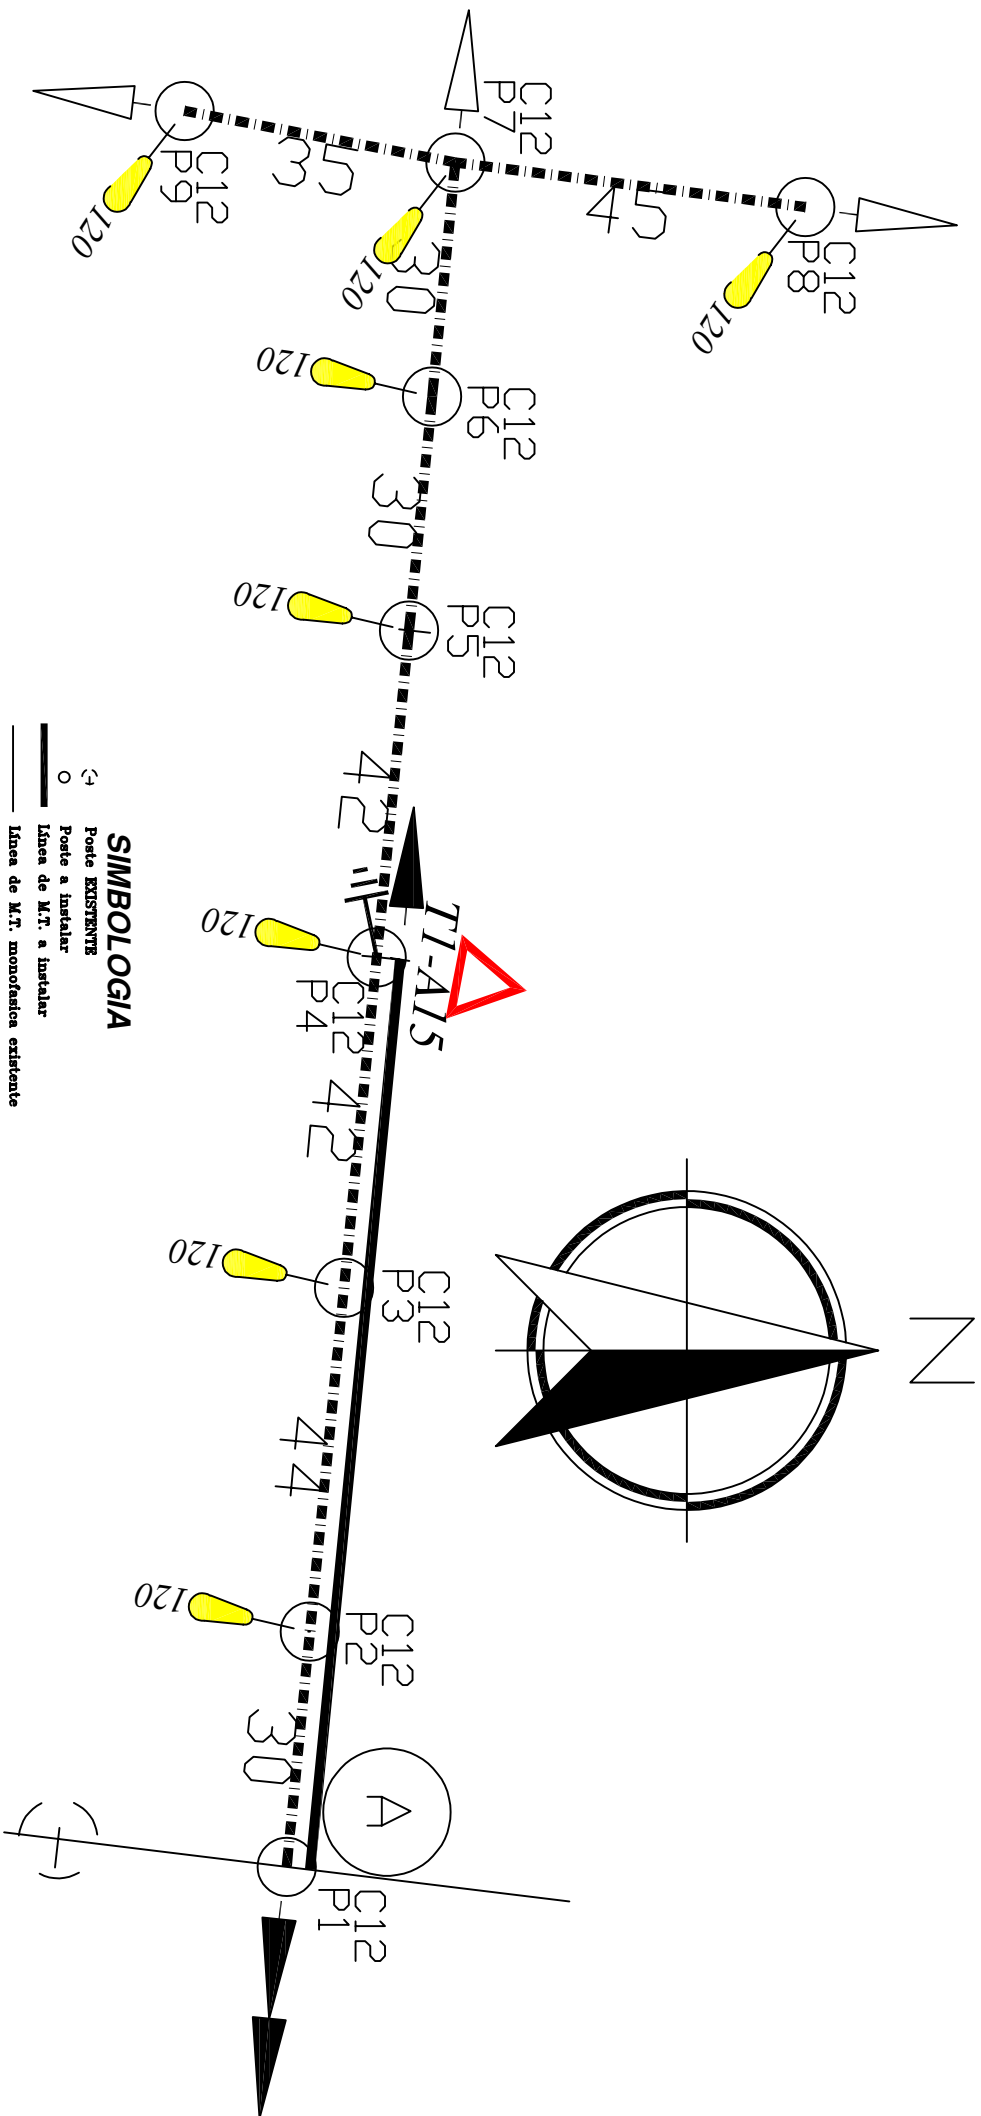

CINEL			
LIR-2 " MEJORA DE SERVICIO ELECTRICO EN EL RECANTO LIR-3 " GUANE FAMILIA LLENENA CANTON BABA.			
CONTINUA:			
LINEAS Y REDES DE DISTRIBUCION			
REVISADO	DAULE	CONTINUA	BABA
REVISADO Y REVISADO	APROBACION	REVISADO	REVISADO
Ing. Boris Tomad	Ing. Diego Alchor	Ing. Boris Tomad	Ing. Boris Tomad
FECHA:			L. 1/1
FEBRERO/2025			
DEL DISEÑO			