
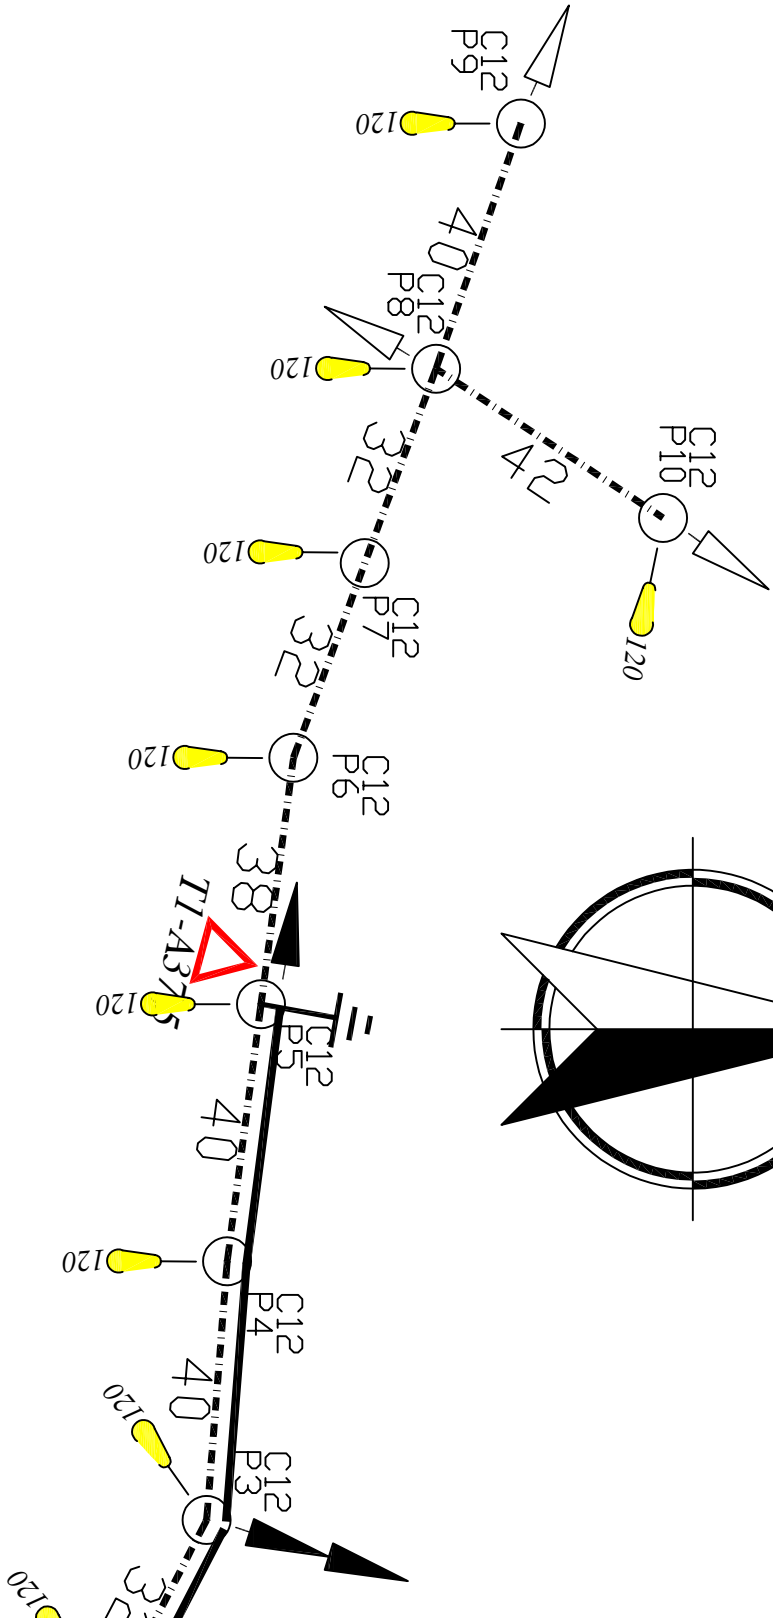


N

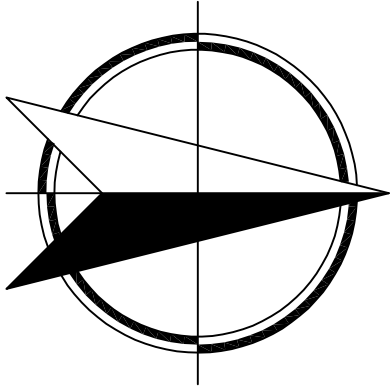

SIMBOLOGIA

- Poste a instalar
- Línea de M.T. a instalar
- Línea de M.T. monofásica existente
- Línea de B.T. a instalar
- Línea de B.T. existente
- Vivienda de Abonado
- Tensor a Tierra en alta tensión a instalar
- Tensor a Tierra en baja tensión a instalar
- Luminaria de 120 vatios a instalarse
- Tensor a Tierra tipo farol en baja tensión a instalar
- Tensor a Tierra en baja tensión existente
- Tensor a Tierra en baja tensión existente a retirar
- Transformador a instalar
- Varilla puesta a tierra a instalar
- Tensor aéreo en baja tensión a instalar
- Seccionador portátil de 100 amp a instalar
- Transformador existente
- PUNTO DE ALIMENTACION
- Tensor a Tierra en media tensión existente

L/R.D " AMPLIACION DE LINEAS Y REDES "
 L/R.D " DE DISTRIBUCION EN EL RECTOR LA ESTACION
 L/R.D " SECTOR 03 CANTON PEDRO CARRICO.

LINEAS Y REDES DE DISTRIBUCION

DISEÑO Y RESE. TECNICA	DAULE	CANTON:	ESCALA:	LAMINA:
Ing. Boris Tomala			FECHERO/2026	2/2
Ing. Diego Alchur			Ing. Boris Tomala	