
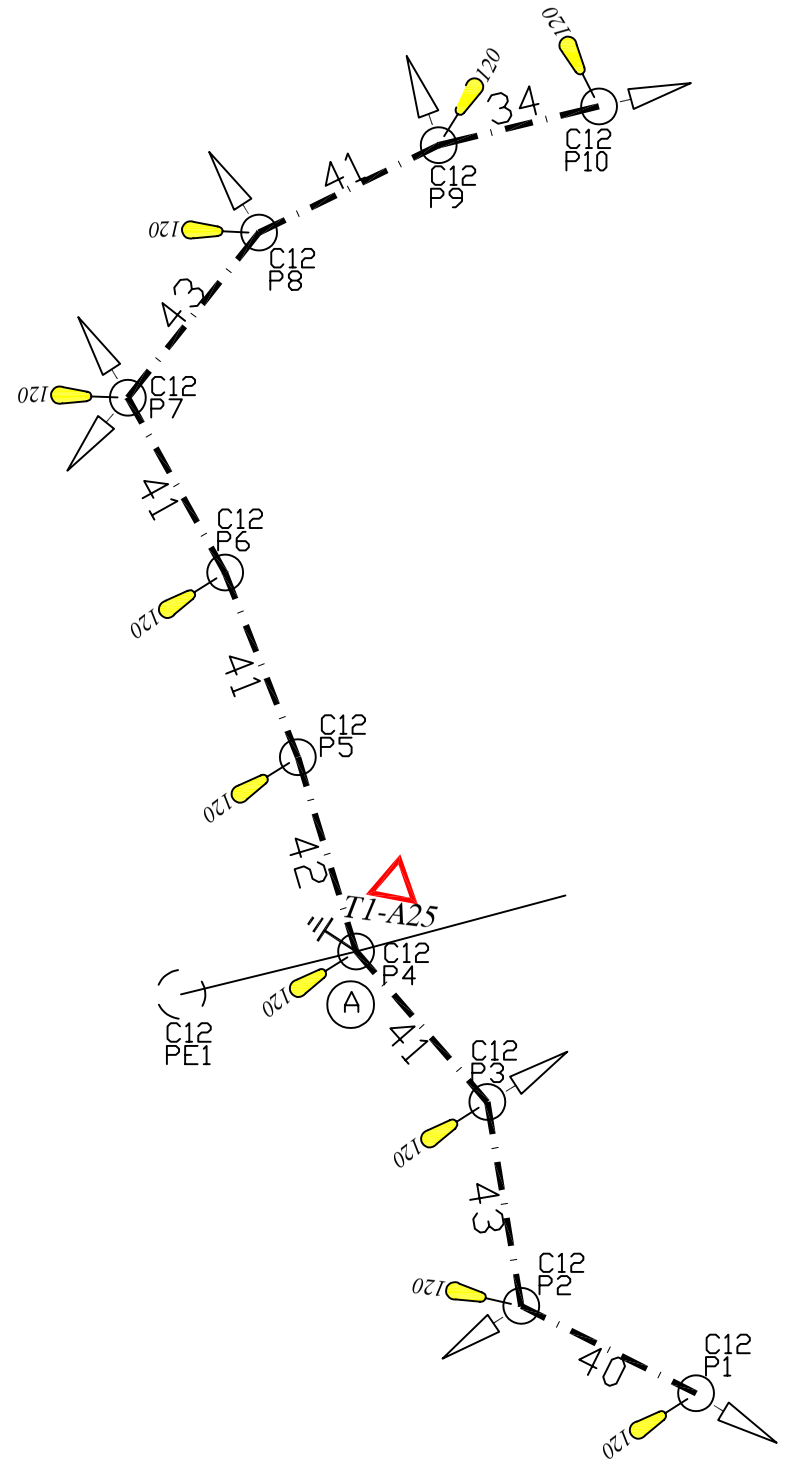


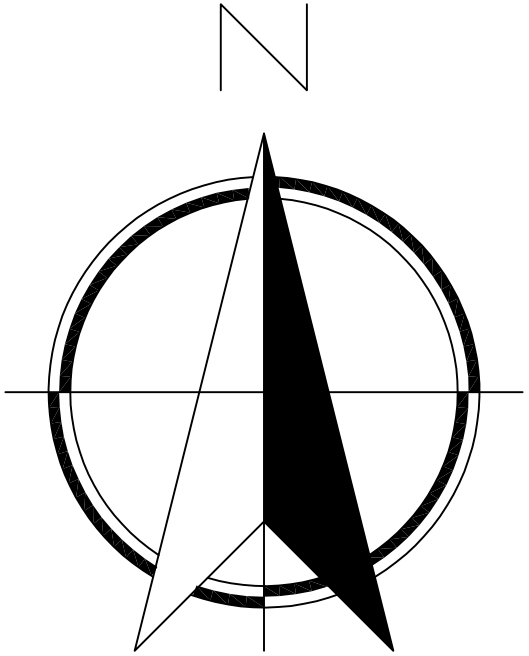

SIMBOLOGIA

- Poste EXISTENTE
- Poste a instalar
- Línea de M.T. a instalar
- Línea de M.T. monofasica existente
- Línea de B.T. a instalar
- Línea de B.T. existente
- Vivienda de Abonado
- Tensor a Tierra en alta tensión a instalar
- Tensor a Tierra en baja tensión a instalar
- Luminaria de 120 watios a instalarse
- Tensor a Tierra tipo farol en baja tension a instalar
- Tensor a Tierra en baja tensión existente
- Tensor a Tierra en baja tensión existente a retirar
- Transformador a instalar
- Varilla puesta a tierra a instalar
- Tensor aereo en baja tensión a instalar
- Seccionador portafusible de 100 amp a isntalar
- Transformador existente
- PUNTO DE ALIMENTACION
- Tensor a Tierra en media tensión existente

CNEL

L/R-D " MEJORA DE SERVICIO ELECTRICO EN EL RECINTO L/R-D " EL QUAYABO SECTOR MONSERRATE CANTON . L/R-D " BABA.

CONTIENE: LINEAS Y REDES DE DISTRIBUCION

SISTEMA: DAULE

CANTON: BABA

DISEÑO Y RESP. TECNICA	APROBACION	ESCALA: DEL DIBUJO	LAMINA:
Ing. Boris Tomalá	Ing. Diego Alcivar	FECHA: ENERO/2026	1/1
		DIBUJO: Ing. Boris Tomalá	