


AUTORIA		CONTENIDO		COLUMBES		LUBIANA
DISEÑO Y DESARROLLO	DALE	APROBACION	FECHA	FECHA	FECHA	
Ing. Boris Tomada		Ing. Diego Alvar	FEVERO/2025			3/3

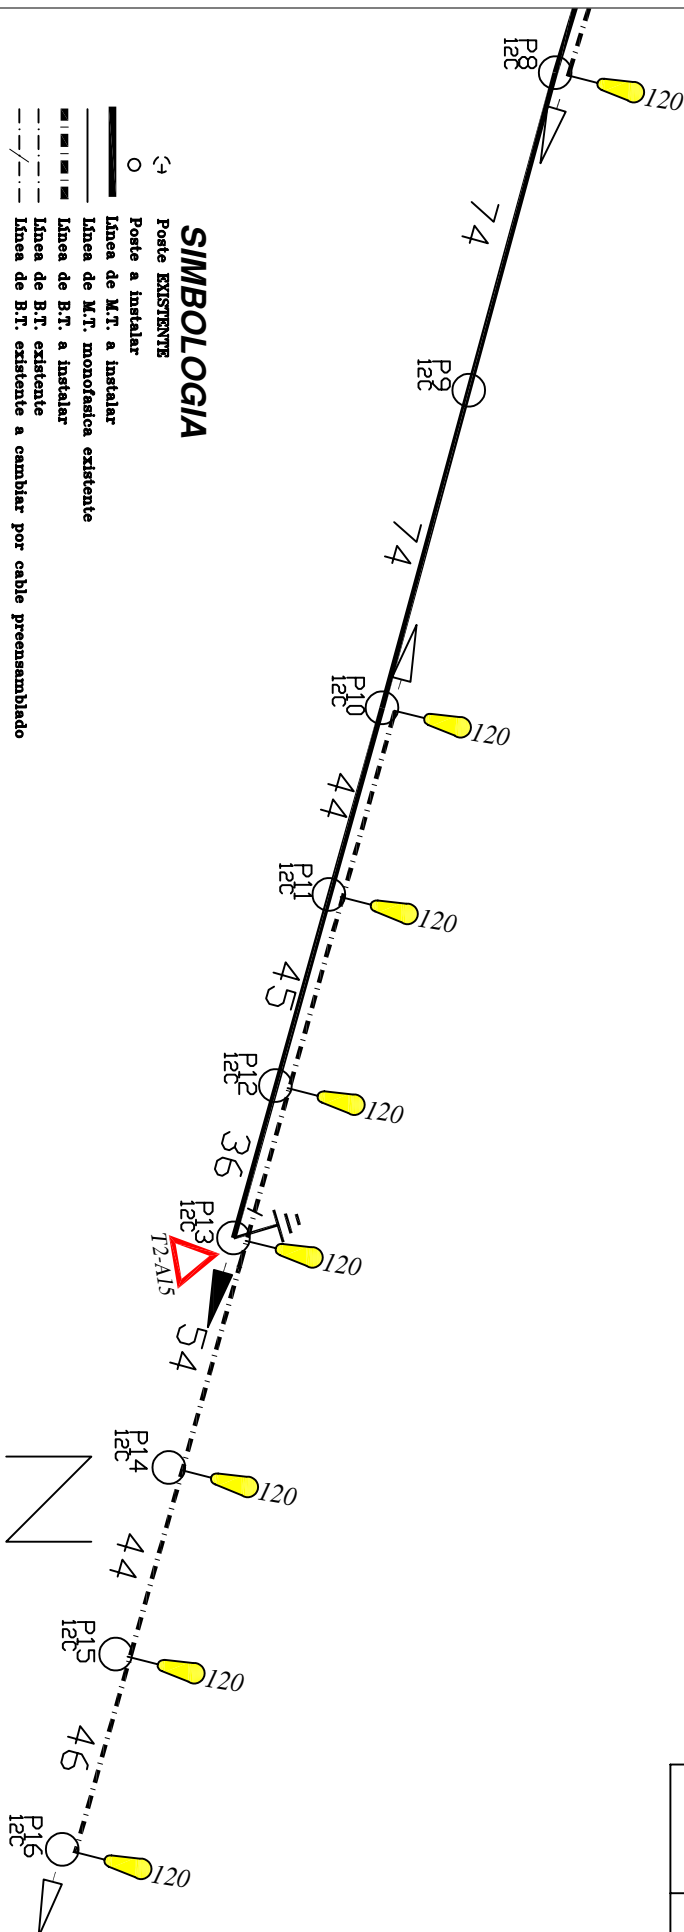

SIMBOLOGIA

- Poste existente
- Poste a instalar
- Línea de M.T. a instalar
- Línea de M.T. monofásica existente
- Línea de B.T. a instalar
- Línea de B.T. existente
- Línea de B.T. existente a cambiar por cable preensamblado
- Vivienda de Abonado
- Tensor a Tierra en alta tensión a instalar
- Tensor a Tierra en baja tensión a instalar
- Luminaria de 120 vatios a instalarse
- Tensor a Tierra tipo farol en baja tensión a instalar
- Tensor a Tierra en baja tensión existente
- Tensor a Tierra en baja tensión existente a retirar
- Tensor a Tierra doble tipo farol en media tensión a instalar
- Tensor a Tierra doble en media tensión a instalar
- Transformador a instalar
- Varilla puesta a tierra a instalar
- Tensor aéreo en baja tensión a RETIRAR
- Seccionador portátil de 100 amp a instalar
- Transformador existente
- PUNTO DE ALIMENTACION
- Tensor a Tierra en media tensión existente

