

SITIO BEJUCO - PIEDRA GORDA - ESTERO SECO - PERÚ							
CANTON: CHONE				PARROQUIA: SANTA RITA			
Caserío, Barrio o Calles	# de Viviend	Servicio Eléctrico	Tipo de Vivienda	Apellidos y Nombres del Cliente	Cédula de Identidad o RUC	DISTANCIA DE ACOMETIDA	
SITIO BEJUCO -	1	VSS	Vivienda	RAMÓN WILFRIDO MOREIRA VILLAVICENCIO	1302194962	44 MTS	
SITIO BEJUCO -	2	VSS	Vivienda	MARCOS VALERIO ZAMBRANO ALCIVAR	1302149238	18 MTS	
SITIO BEJUCO -	3	VSS	Vivienda	GISSELA CATHERINE VERA CABEZAS	1802331304	38 MTS	
SITIO BEJUCO -	4	VSS	Vivienda	FATIMA DOLORES NARCISA ALCÍVAR CEDEÑ	1305043737	35 MTS	
SITIO BEJUCO -	5	VSS	Vivienda	VICENTE ARIOLFO CEDEÑO ALCÍVAR	1300491675	45 MTS	
SITIO BEJUCO -	6	VSS	Vivienda	ANGEL ARTURO PINARGOTE TRIVIÑO	1304276585	60 MTS	
SITIO BEJUCO -	7	VSS	Vivienda	DARIO CECILIO ZAMBRANO ALCIVAR	1313606301	55 MTS	
SITIO BEJUCO -	8	VSS	Vivienda	GLORIA EMMA CEDEÑO SALAVARRIA	1302951619	30 MTS	
SITIO BEJUCO -	9	VSS	Vivienda	LASTENIA GUADALUPE SALAVARRIA CEDEÑ	1311327800	17 MTS	
SITIO BEJUCO -	10	VSS	Vivienda	ORLEY CAYETANO MENDOZA SALAVARRIA	1311359572	50 MTS	
SITIO BEJUCO -	11	VSS	Vivienda	SANDRA MERCEDES MECÍAS ZAMBRANO	1311958316	28 MTS	
SITIO BEJUCO -	12	VSS	Vivienda	ELENA SUSANA PEÑA ZAMBRANO	1304537044	20 MTS	
SITIO BEJUCO -	13	VSS	Centro Educativo	ESCUELA LUZ MARÍA PAZMIÑO VERA	9999999999	46 MTS	
SITIO BEJUCO -	14	VSS	Vivienda	LUCIO MENDOZA ZAMBRANO	1300597000	20 MTS	
SITIO BEJUCO -	15	VSS	Vivienda	KLEVER FRANCISCO CEDEÑO MACÍAS	1309937330	9 MTS	
SITIO BEJUCO -	16	VSS	Vivienda	UFRACIO FELISISIMO CHAVARRIA MECIAS	1309356127	10 MTS	
SITIO BEJUCO -	17	VSS	Vivienda	JACINTO DE LOS ANGELES MECÍAS CHAVAR	1306522812	20 MTS	
SITIO BEJUCO -	18	VSS	Vivienda	LORGIA ISABEL CRUZATTI MERA	1310240401	20 MTS	
SITIO BEJUCO -	19	VSS	Vivienda	CAYETANO TRANQUILINO CRUZATTI MOLIN	1304928557	15 MTS	
SITIO BEJUCO -	20	VSS	Vivienda	JOSÉ GUSTAVO MECÍAS CHAVARRÍA	1311530602	29 MTS	
SITIO BEJUCO -	21	VSS	Vivienda	ANGEL JAVIER MECÍAS CHAVARRÍA	1312719584	31 MTS	
SITIO BEJUCO -	22	VSS	Vivienda	IGNACIO MANUEL MECÍAS CHAVARRÍA	1312719592	43 MTS	
SITIO BEJUCO -	23	VSS	Vivienda	JOSÉ EUFRACIO CHAVARRÍA MACÍAS	1302438914	20 MTS	
SITIO BEJUCO -	24	VSS	Vivienda	ROQUE SABULÓN MECÍAS MOLINA	1304551763	40 MTS	
SITIO BEJUCO -	25	VSS	Vivienda	SEGUNDO ENRIQUE MECÍA MOLINA	1304496738	14 MTS	
SITIO BEJUCO -	26	VSS	Vivienda	JUANA DELMIRA MOLINA ZAMORA	1304566761	10 MTS	
SITIO BEJUCO -	27	VSS	Vivienda	RAMÓN ELOY MOLINA	1304170721	13 MTS	
SITIO BEJUCO -	28	VSS	Vivienda	JUAN BOLÍVAR CRUZATTI MECÍAS	1312373192	20 MTS	
SITIO BEJUCO -	29	VSS	Vivienda	CARLOS ANDRÉS ZAMBRANO MECÍAS	1312169707	38 MTS	
SITIO BEJUCO -	30	VSS	Vivienda	PEDRO PABLO CRUZATI MOLINA	1304444159	28 MTS	
SITIO BEJUCO -	31	VSS	Vivienda	LUIS ANTONIO CHAVEZ MOLINA	1306857721	30 MTS	
SITIO BEJUCO -	32	VSS	Vivienda	KLEVER ANTONIO FLECHER BARRE	1306240316	35 MTS	
SITIO BEJUCO -	33	VSS	Vivienda	FRANCISCO ANTONIO ZAMBRANO MOLINA	1312768797	60 MTS	
SITIO BEJUCO -	34	VSS	Vivienda	RAMÓN MUÑOZ VÉLEZ	1304969916	24 MTS	
SITIO BEJUCO -	35	VSS	Vivienda	DANILO FRANCISCO LOOR CEDEÑO	1312301286	16 MTS	
SITIO BEJUCO -	36	VSS	Vivienda	JOSÉ ARNULFO MERCHAN PITA	1306201615	32 MTS	
SITIO BEJUCO -	37	VCS	Vivienda	PEDRO FEDERICO CRUZATI MECÍAS	1310676034	20 MTS	
SITIO BEJUCO -	38	VCS	Vivienda	JOSÉ JACINTO CHAVARRIA MECÍAS	1307665024	34 MTS	
SITIO BEJUCO -	39	VCS	Vivienda	JACINTO ARTURO MECÍAS MOLINA	1302393630	20 MTS	
SITIO BEJUCO -	40	VCS	Vivienda	ROQUE ZABULÓN MECÍAS MOLINA	1304551763	20 MTS	

SITIO BEJUCO - PIEDRA GORDA - ESTERO SECO - PERÚ				
CANTON: CHONE			PARROQUIA:	
Caserío, Barrio o Calles	# de Vivienda	Servicio Eléctrico	Apellidos y Nombres del Cliente	DISTANCIA DE ACOMETIDA
SITIO BEJUCO -	1	VSS	RAMÓN WILFRIDO MOREIRA VILLAVICENCIO	44 MTS
SITIO BEJUCO -	2	VSS	MARCOS VALERIO ZAMBRANO ALCIVAR	18 MTS
SITIO BEJUCO -	3	VSS	GISSELA CATHERINE VERA CABEZAS	38 MTS
SITIO BEJUCO -	4	VSS	FATIMA DOLORES NARCISA ALCÍVAR CEDEÑO	35 MTS
SITIO BEJUCO -	5	VSS	VICENTE ARIOLFO CEDEÑO ALCÍVAR	45 MTS
SITIO BEJUCO -	6	VSS	ANGEL ARTURO PINARGOTE TRIVIÑO	60 MTS
SITIO BEJUCO -	7	VSS	DARIO CECILIO ZAMBRANO ALCIVAR	55 MTS
SITIO BEJUCO -	8	VSS	GLORIA EMMA CEDEÑO SALAVARRIA	30 MTS
SITIO BEJUCO -	9	VSS	LASTENIA GUADALUPE SALAVARRIA CEDEÑO	17 MTS
SITIO BEJUCO -	10	VSS	ORLEY CAYETANO MENDOZA SALAVARRIA	50 MTS
SITIO BEJUCO -	11	VSS	SANDRA MERCEDES MECÍAS ZAMBRANO	28 MTS
SITIO BEJUCO -	12	VSS	ELENA SUSANA PEÑA ZAMBRANO	20 MTS
SITIO BEJUCO -	13	VSS	ESCUELA LUZ MARÍA PAZMIÑO VERA	46 MTS
SITIO BEJUCO -	14	VSS	LUCIO MENDOZA ZAMBRANO	20 MTS
SITIO BEJUCO -	15	VSS	KLEVER FRANCISCO CEDEÑO MACÍAS	9 MTS
SITIO BEJUCO -	16	VSS	UFRACIO FELISISIMO CHAVARRIA MECIAS	10 MTS
SITIO BEJUCO -	17	VSS	JACINTO DE LOS ANGELES MECÍAS CHAVARRÍA	20 MTS
SITIO BEJUCO -	18	VSS	LORGIA ISABEL CRUZATTI MERA	20 MTS
SITIO BEJUCO -	19	VSS	CAYETANO TRANQUILINO CRUZATTI MOLINA	15 MTS
SITIO BEJUCO -	20	VSS	JOSÉ GUSTAVO MECÍAS CHAVARRÍA	29 MTS
SITIO BEJUCO -	21	VSS	ANGEL JAVIER MECÍAS CHAVARRÍA	31 MTS
SITIO BEJUCO -	22	VSS	IGNACIO MANUEL MECÍAS CHAVARRÍA	43 MTS
SITIO BEJUCO -	23	VSS	JOSÉ EUFRACIO CHAVARRÍA MACÍAS	20 MTS
SITIO BEJUCO -	24	VSS	ROQUE SABULÓN MECÍAS MOLINA	40 MTS
SITIO BEJUCO -	25	VSS	SEGUNDO ENRIQUE MECÍA MOLINA	14 MTS
SITIO BEJUCO -	26	VSS	JUANA DELMIRA MOLINA ZAMORA	10 MTS
SITIO BEJUCO -	27	VSS	RAMÓN ELOY MOLINA	13 MTS
SITIO BEJUCO -	28	VSS	JUAN BOLÍVAR CRUZATTI MECÍAS	20 MTS
SITIO BEJUCO -	29	VSS	CARLOS ANDRÉS ZAMBRANO MECÍAS	38 MTS
SITIO BEJUCO -	30	VSS	PEDRO PABLO CRUZATI MOLINA	28 MTS
SITIO BEJUCO -	31	VSS	LUIS ANTONIO CHAVEZ MOLINA	30 MTS
SITIO BEJUCO -	32	VSS	KLEVER ANTONIO FLECHER BARRE	35 MTS
SITIO BEJUCO -	33	VSS	FRANCISCO ANTONIO ZAMBRANO MOLINA	60 MTS
SITIO BEJUCO -	34	VSS	RAMÓN MUÑOZ VÉLEZ	24 MTS
SITIO BEJUCO -	35	VSS	DANILO FRANCISCO LOOR CEDEÑO	16 MTS
SITIO BEJUCO -	36	VSS	JOSÉ ARNULFO MERCHAN PITA	32 MTS
SITIO BEJUCO -	37	VCS	PEDRO FEDERICO CRUZATI MECÍAS	20 MTS
SITIO BEJUCO -	38	VCS	JOSÉ JACINTO CHAVARRÍA MECÍAS	34 MTS
SITIO BEJUCO -	39	VCS	JACINTO ARTURO MECÍAS MOLINA	20 MTS
SITIO BEJUCO -	40	VCS	ROQUE ZABULÓN MECÍAS MOLINA	20 MTS

Item	Cantidad	Clase						Tipo
ABONADOS	79	68 VSS	11 VCS					Bifásico
LUMINARIAS	58		-	4 APD-0OCS150AC				Autocontralada
POSTES	80	9 C10	71 C12	-				
SECCIONADORES	4							Abierto
TRANSFORMADORES	21	-	13 A10	4 A15	4 A25	-	-	Autoprotegido
TENSORES	103	20 TAT-0TD	56 TAT-0TS	27 TAD-0TS	-	-		
RED BAJO VOLTAJE	2,35 Km							Preensamblado
RED MEDIO VOLTAJE	8,03 Km							Abierta
ACOMETIDAS	2.830							Preensamblado

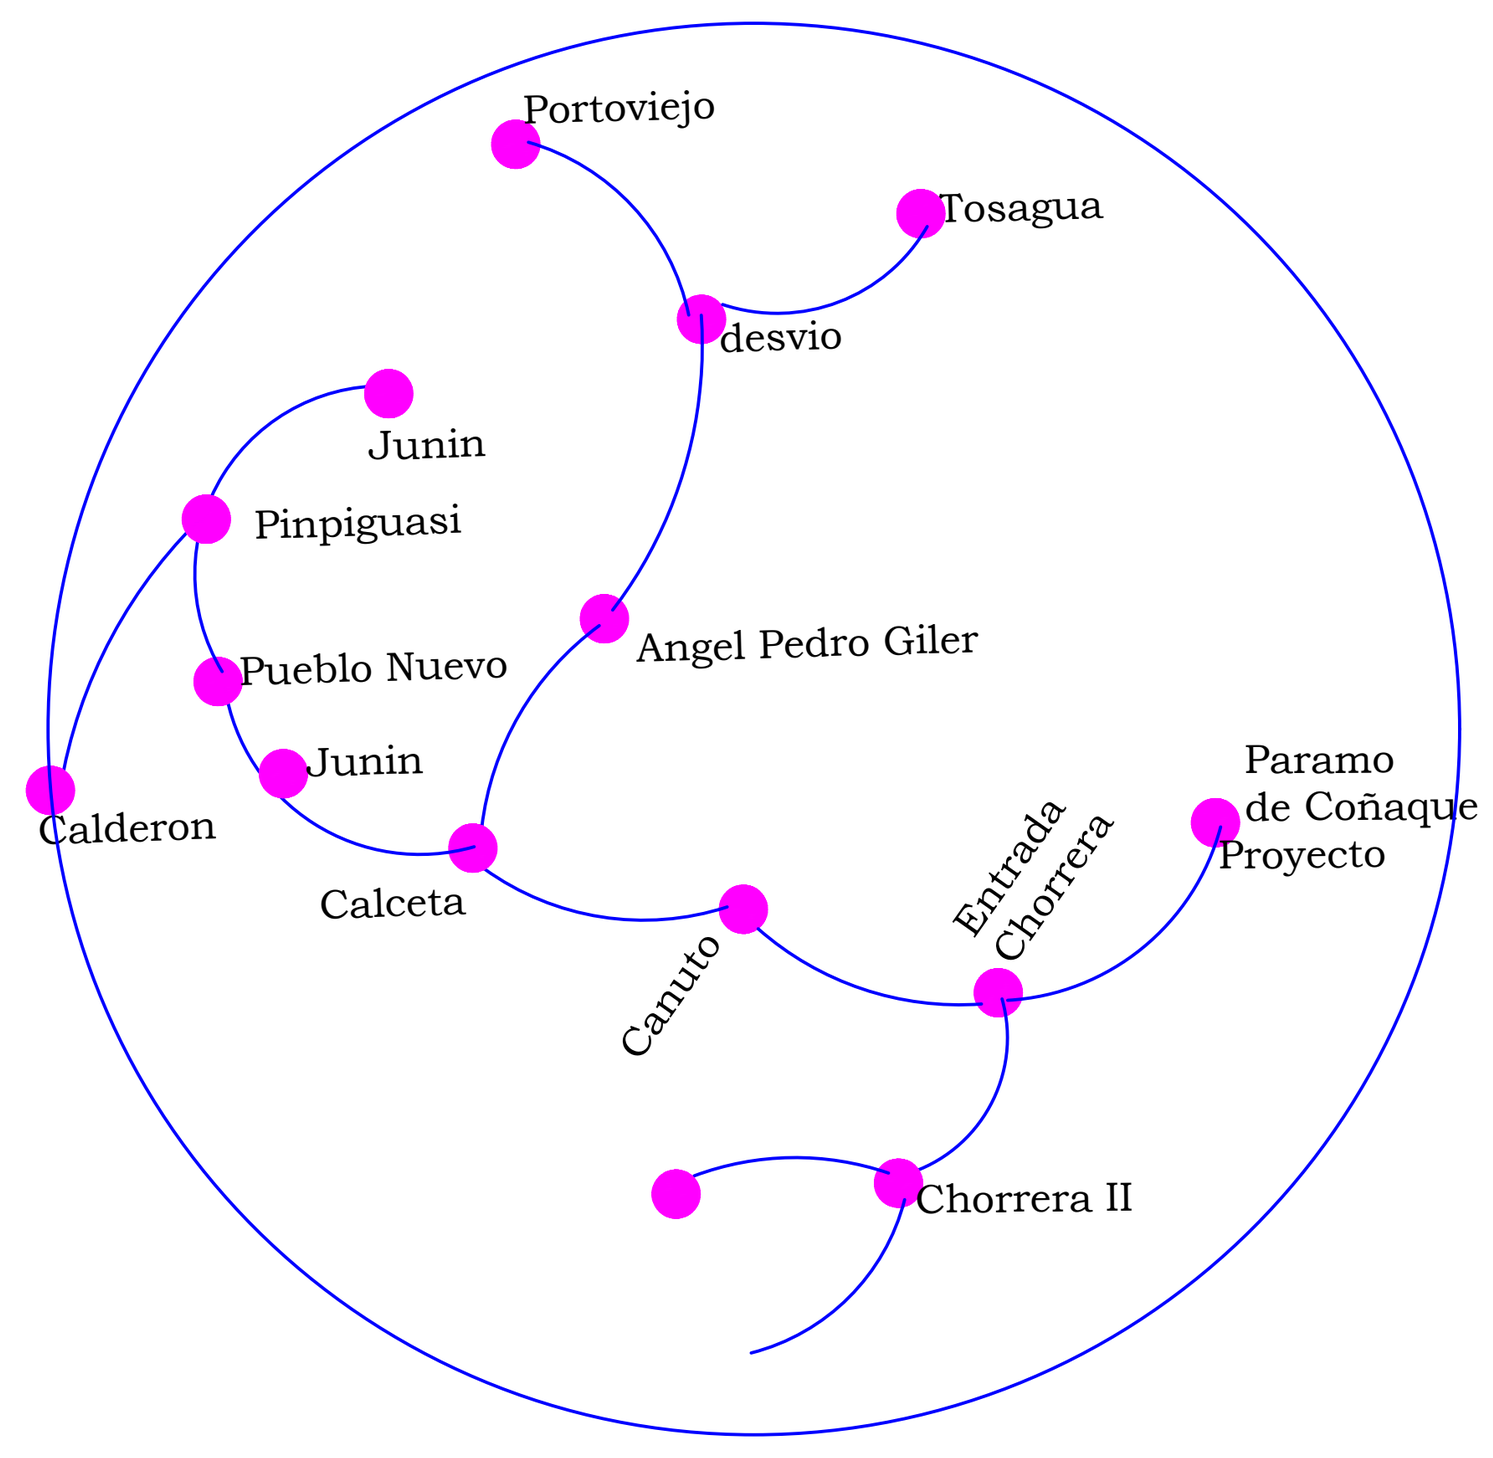

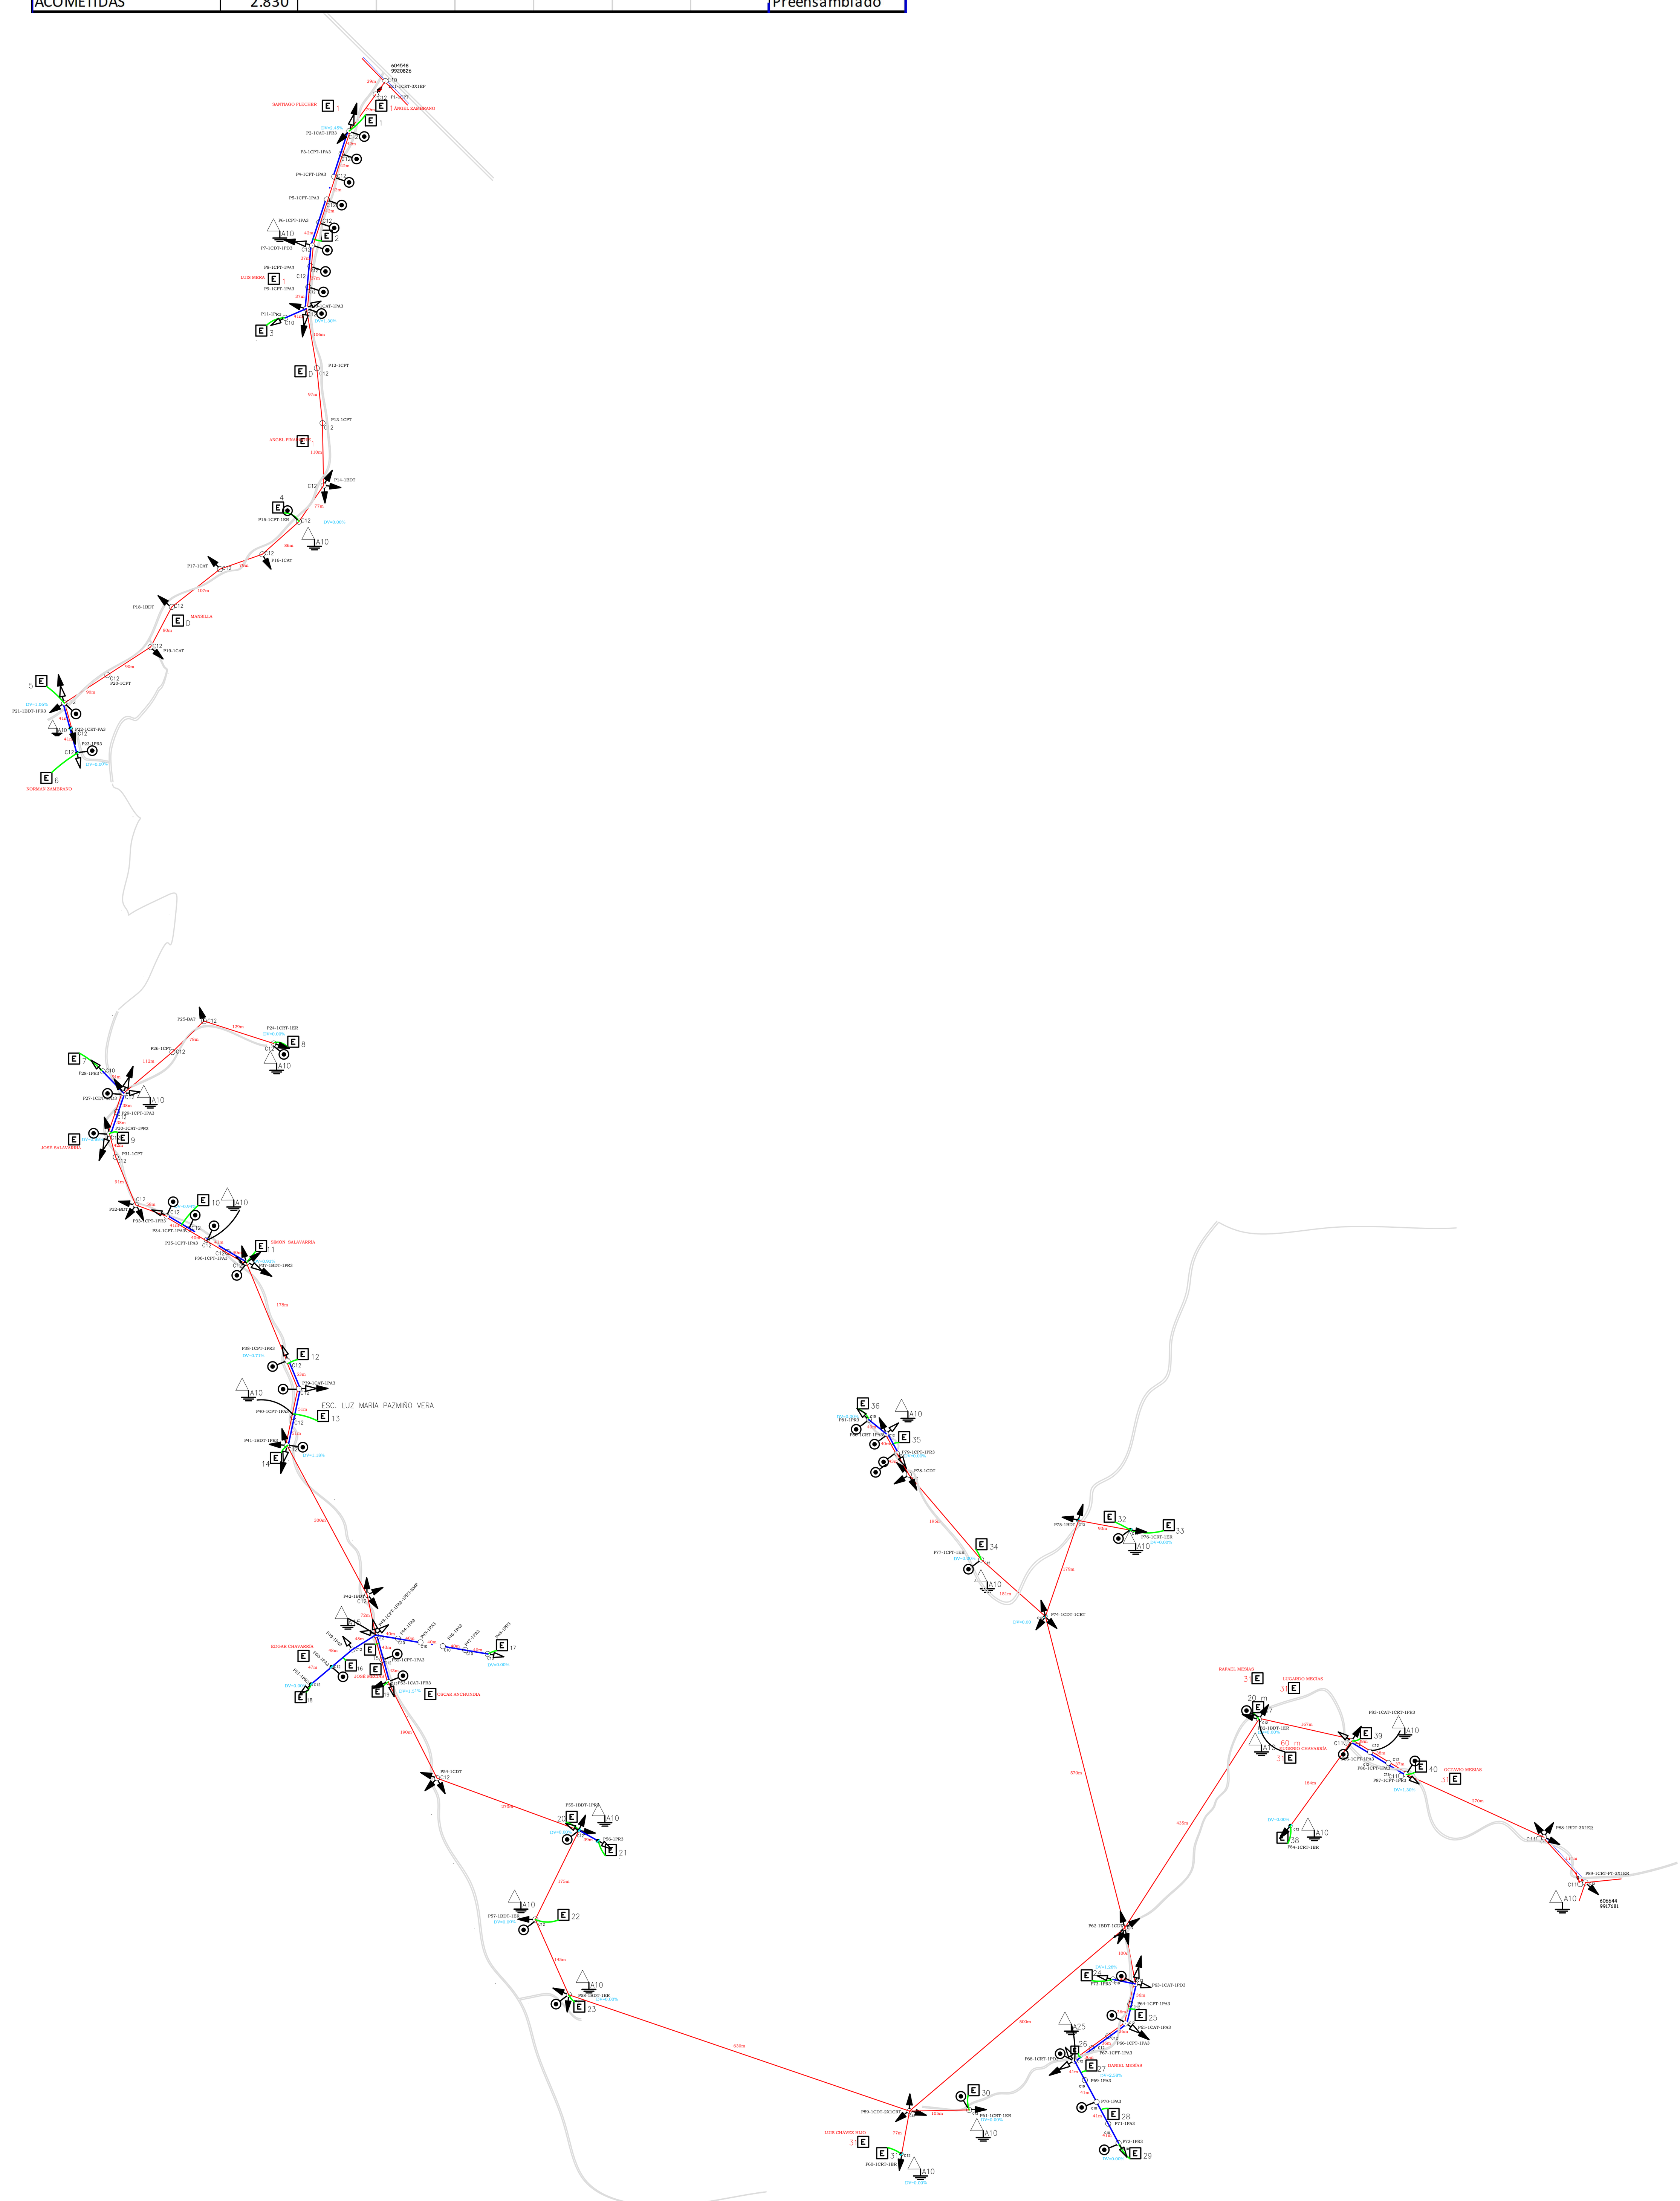

SIMBOLOGÍA		
DESCRIPCIÓN	SIMBOLO (DISEÑO)	
	EXISTENTE	PROYECTADO
SECCIONADOR nF FUSIBLE UNIPOLAR ABIERTO n A	mFn	mFn
SECCIONADOR nF FUSIBLE UNIPOLAR ABIERTO CON DISPOSITIVO ROMPEARCO n A	mFn	mFn
RED AÉREA DE MEDIO VOLTAJE		
RED AÉREA DE BAJO VOLTAJE		
ACOMETIDA		
TRANSFORMADOR 1F AUTOPROTEGIDO n kVA EN POSTE	An	An
TRANSFORMADOR 3F AUTOPROTEGIDO n kVA EN POSTE	An	An
PUESTA A TIERRA		
POSTE HORMIGÓN ARMADO CIRCULAR DE n METROS	Cn	Cn
POSTE PLÁSTICO REFORZADO CON FIBRA DE VIDRIO CIRCULAR DE n METROS	Cn	Cn
POSTE HORMIGÓN ARMADO CIRCULAR DE n METROS A RETIRAR	Cn	Cn
LUMINARIA LED n W NIVEL DE POTENCIA CONSTANTE	nPC	nPC
MEDIDOR ELECTRÓNICO SIN PUERTO PARA GESTIÓN DE MEDICIÓN REMOTA	E n VCS	E n VSS
CAJA DISTRIBRIBUCIÓN DE ACOMETIDAS	A	A
TENSOR A TIERRA SIMPLE EN BAJO VOLTAJE		
TENSOR A TIERRA SIMPLE EN MEDIO VOLTAJE		
TENSOR FAROL SIMPLE EN BAJO VOLTAJE		
TENSOR FAROL SIMPLE EN MEDIO VOLTAJE		
TENSOR A TIERRA DOBLE		
TENSOR FAROL DOBLE		

Escala: 1 2.500

0 25 250

	NOMBRE	FECHA	FIRMA	EMPRESA
Elaborado por:	Ing. Bismark Julian Romero Profesional de Ingeniería & Diseño	Julio :25	Firmado electrónicamente por: BISMARK JULIAN ROMERO SANCHEZ Validar únicamente con FirmaEC	CORPORACION NACIONAL DE ELECTRICIDAD
Revisado por:	Ing. Lincoln García Líder de Ingeniería & Construcción.	Julio :25	Firmado electrónicamente por: LINCOLN EDISON GARCIA CARVAJAL Validar únicamente con FirmaEC	
Aprobado por:	Ing. Yandris Vinces Director de Distribución.	Julio :25	Firmado electrónicamente por: YANDRIS EDUARDO VINCES PINARGOTE Validar únicamente con FirmaEC	

NOMBRE DEL PLANO:

PROYECTO DE EXPANSIóN DEL SITIO EL BEJUCO

Empresa Eléctrica Pública Estratégica Corporación Nacional de Electricidad CNEL EP Unidad de Negocio Manabí

LAMINA: 1 DE 1