


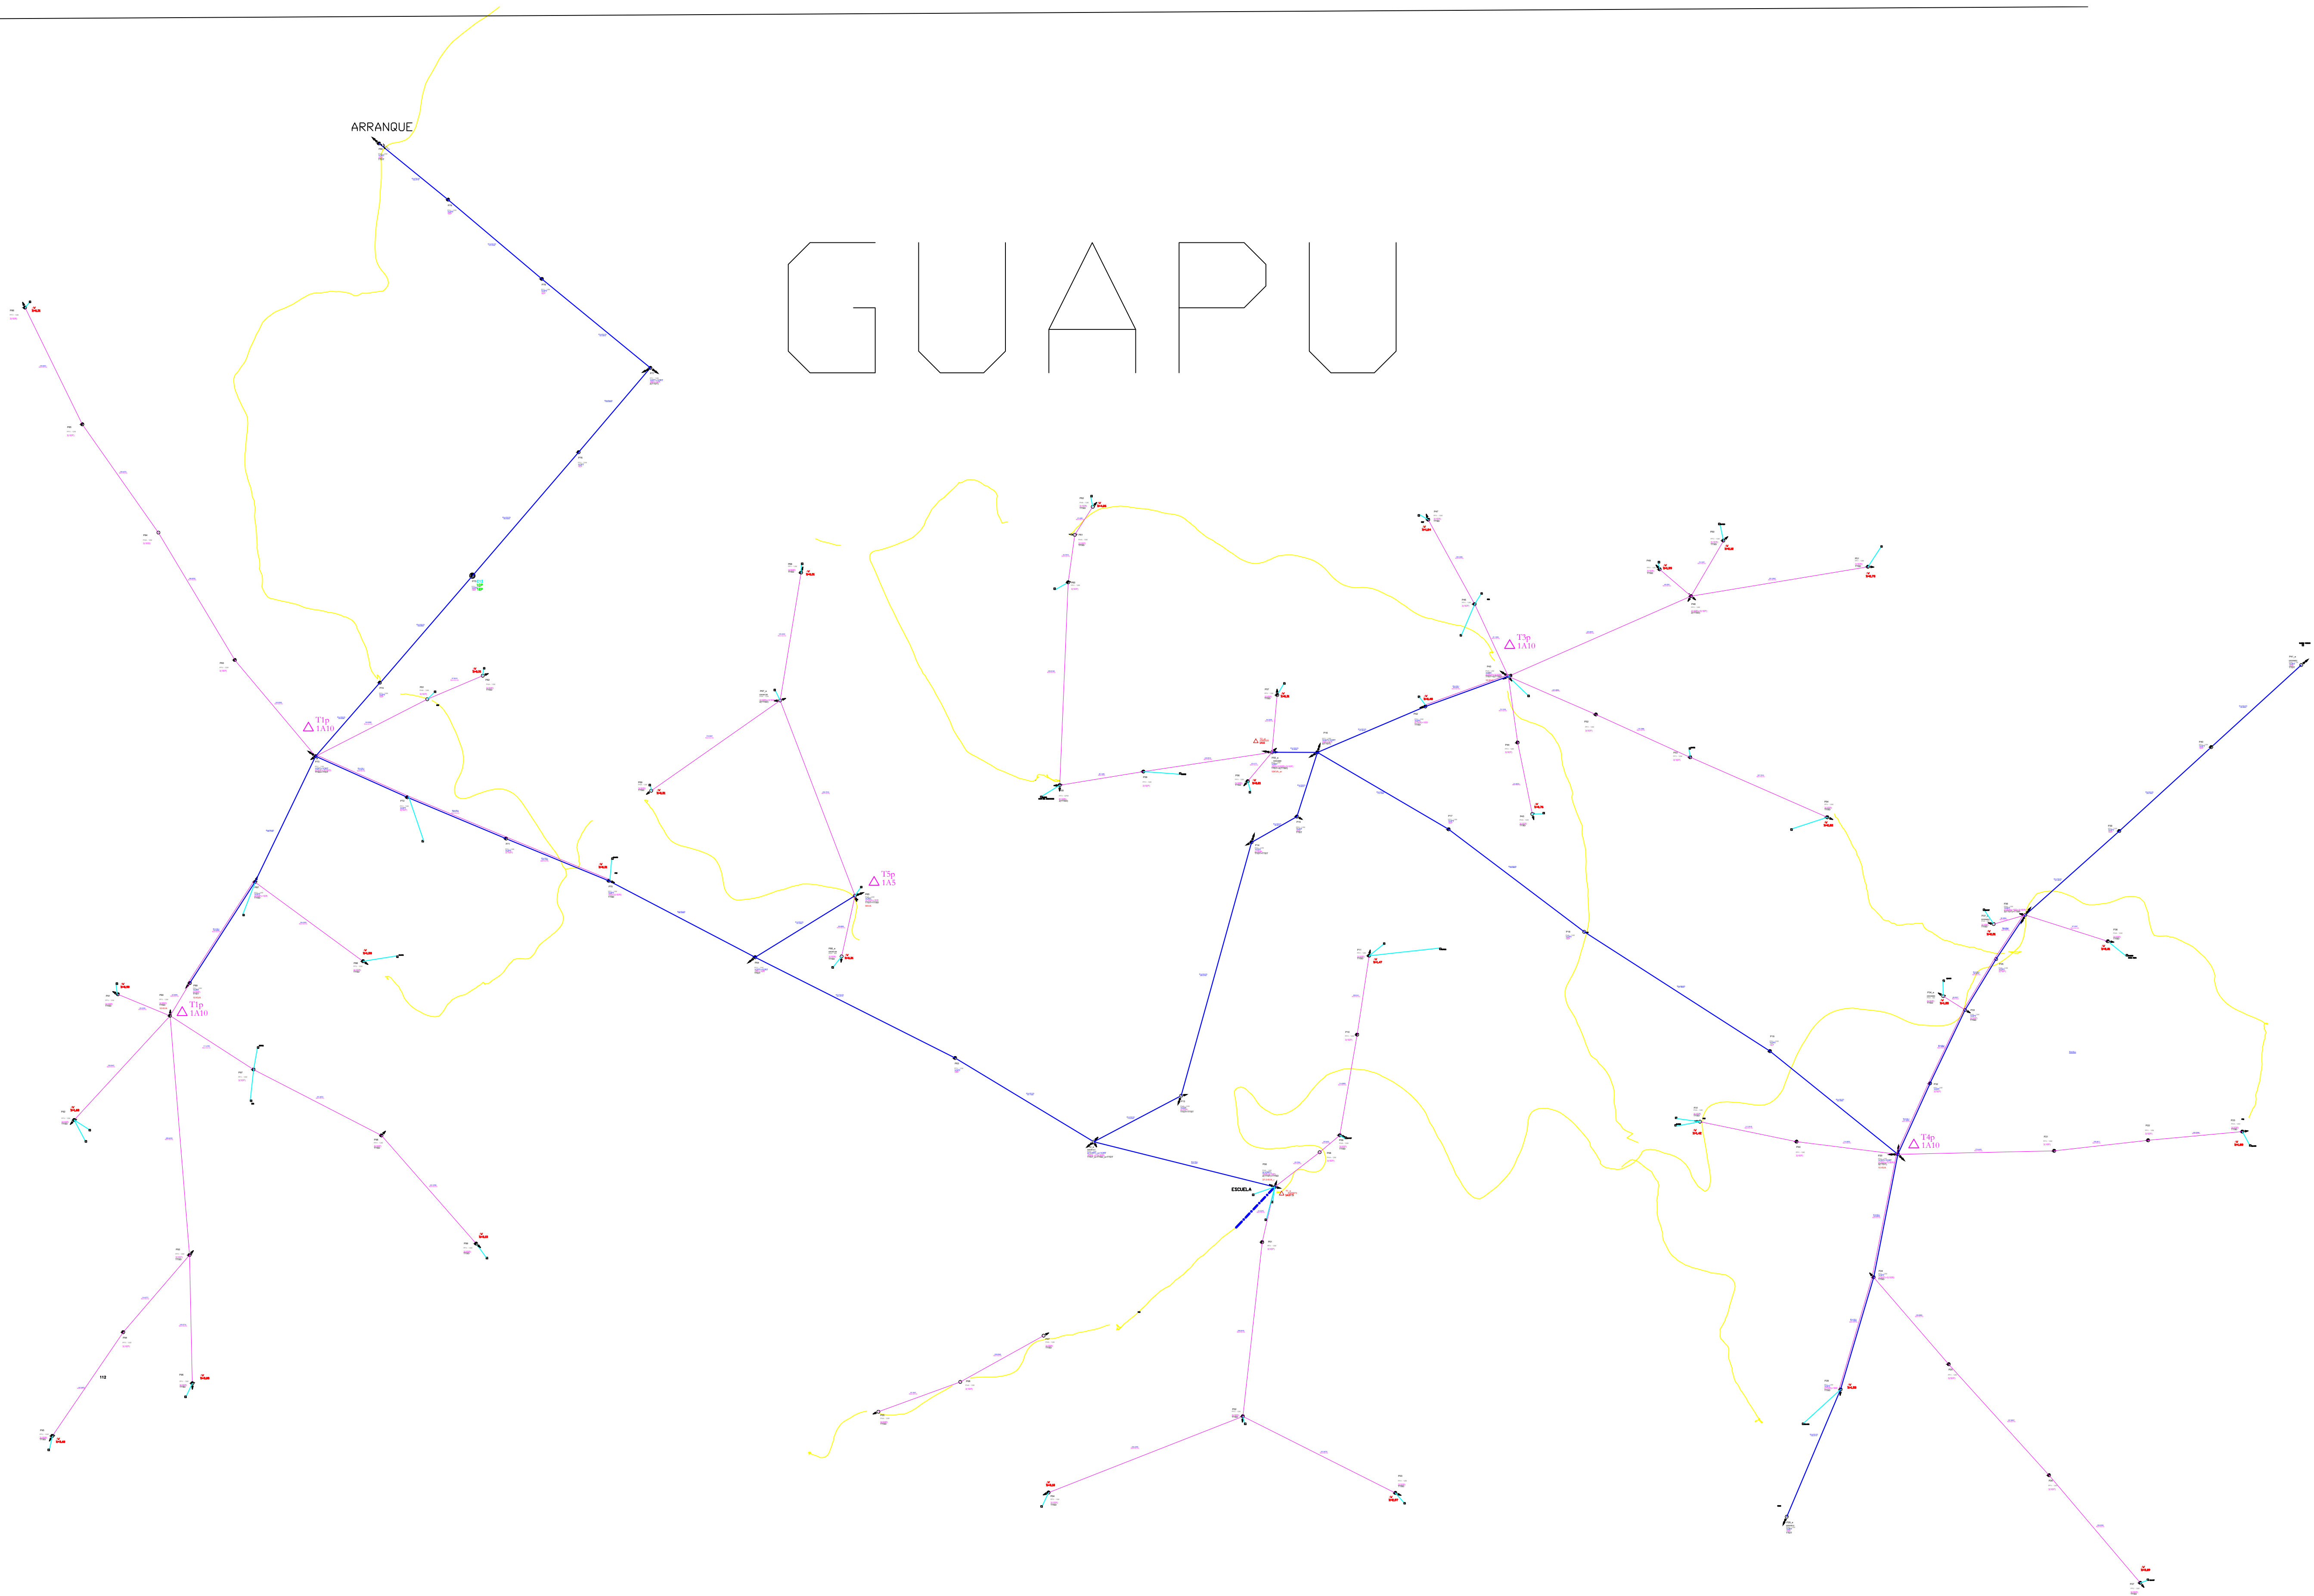

GUAPU



 Ministerio de Electricidad y Energía Renovable		CORPORACIÓN NACIONAL DE ELECTRICIDAD CNEL EP UNIDAD DE NEGOCIO BOLÍVAR		JULIO 2024	
		DEPARTAMENTO TÉCNICO		AUTORIZADO AUTORIZADO AUTORIZADO	
	REVISÓ: Ing. Luis Hurtado	CONTIENE: NOMBRE DEL PROYECTO RECONFIGURACIÓN DE REDES DE DISTRIBUCIÓN SECTOR GUAPU		LÁMINA: 1/1	
	APROBÓ: Ing. Edwin Lara	FINANCIAMIENTO: BID	SUBESTACIÓN: SUBESTACIÓN SICOYO	CIRCUITO # SICOYO SAN PABLO	