
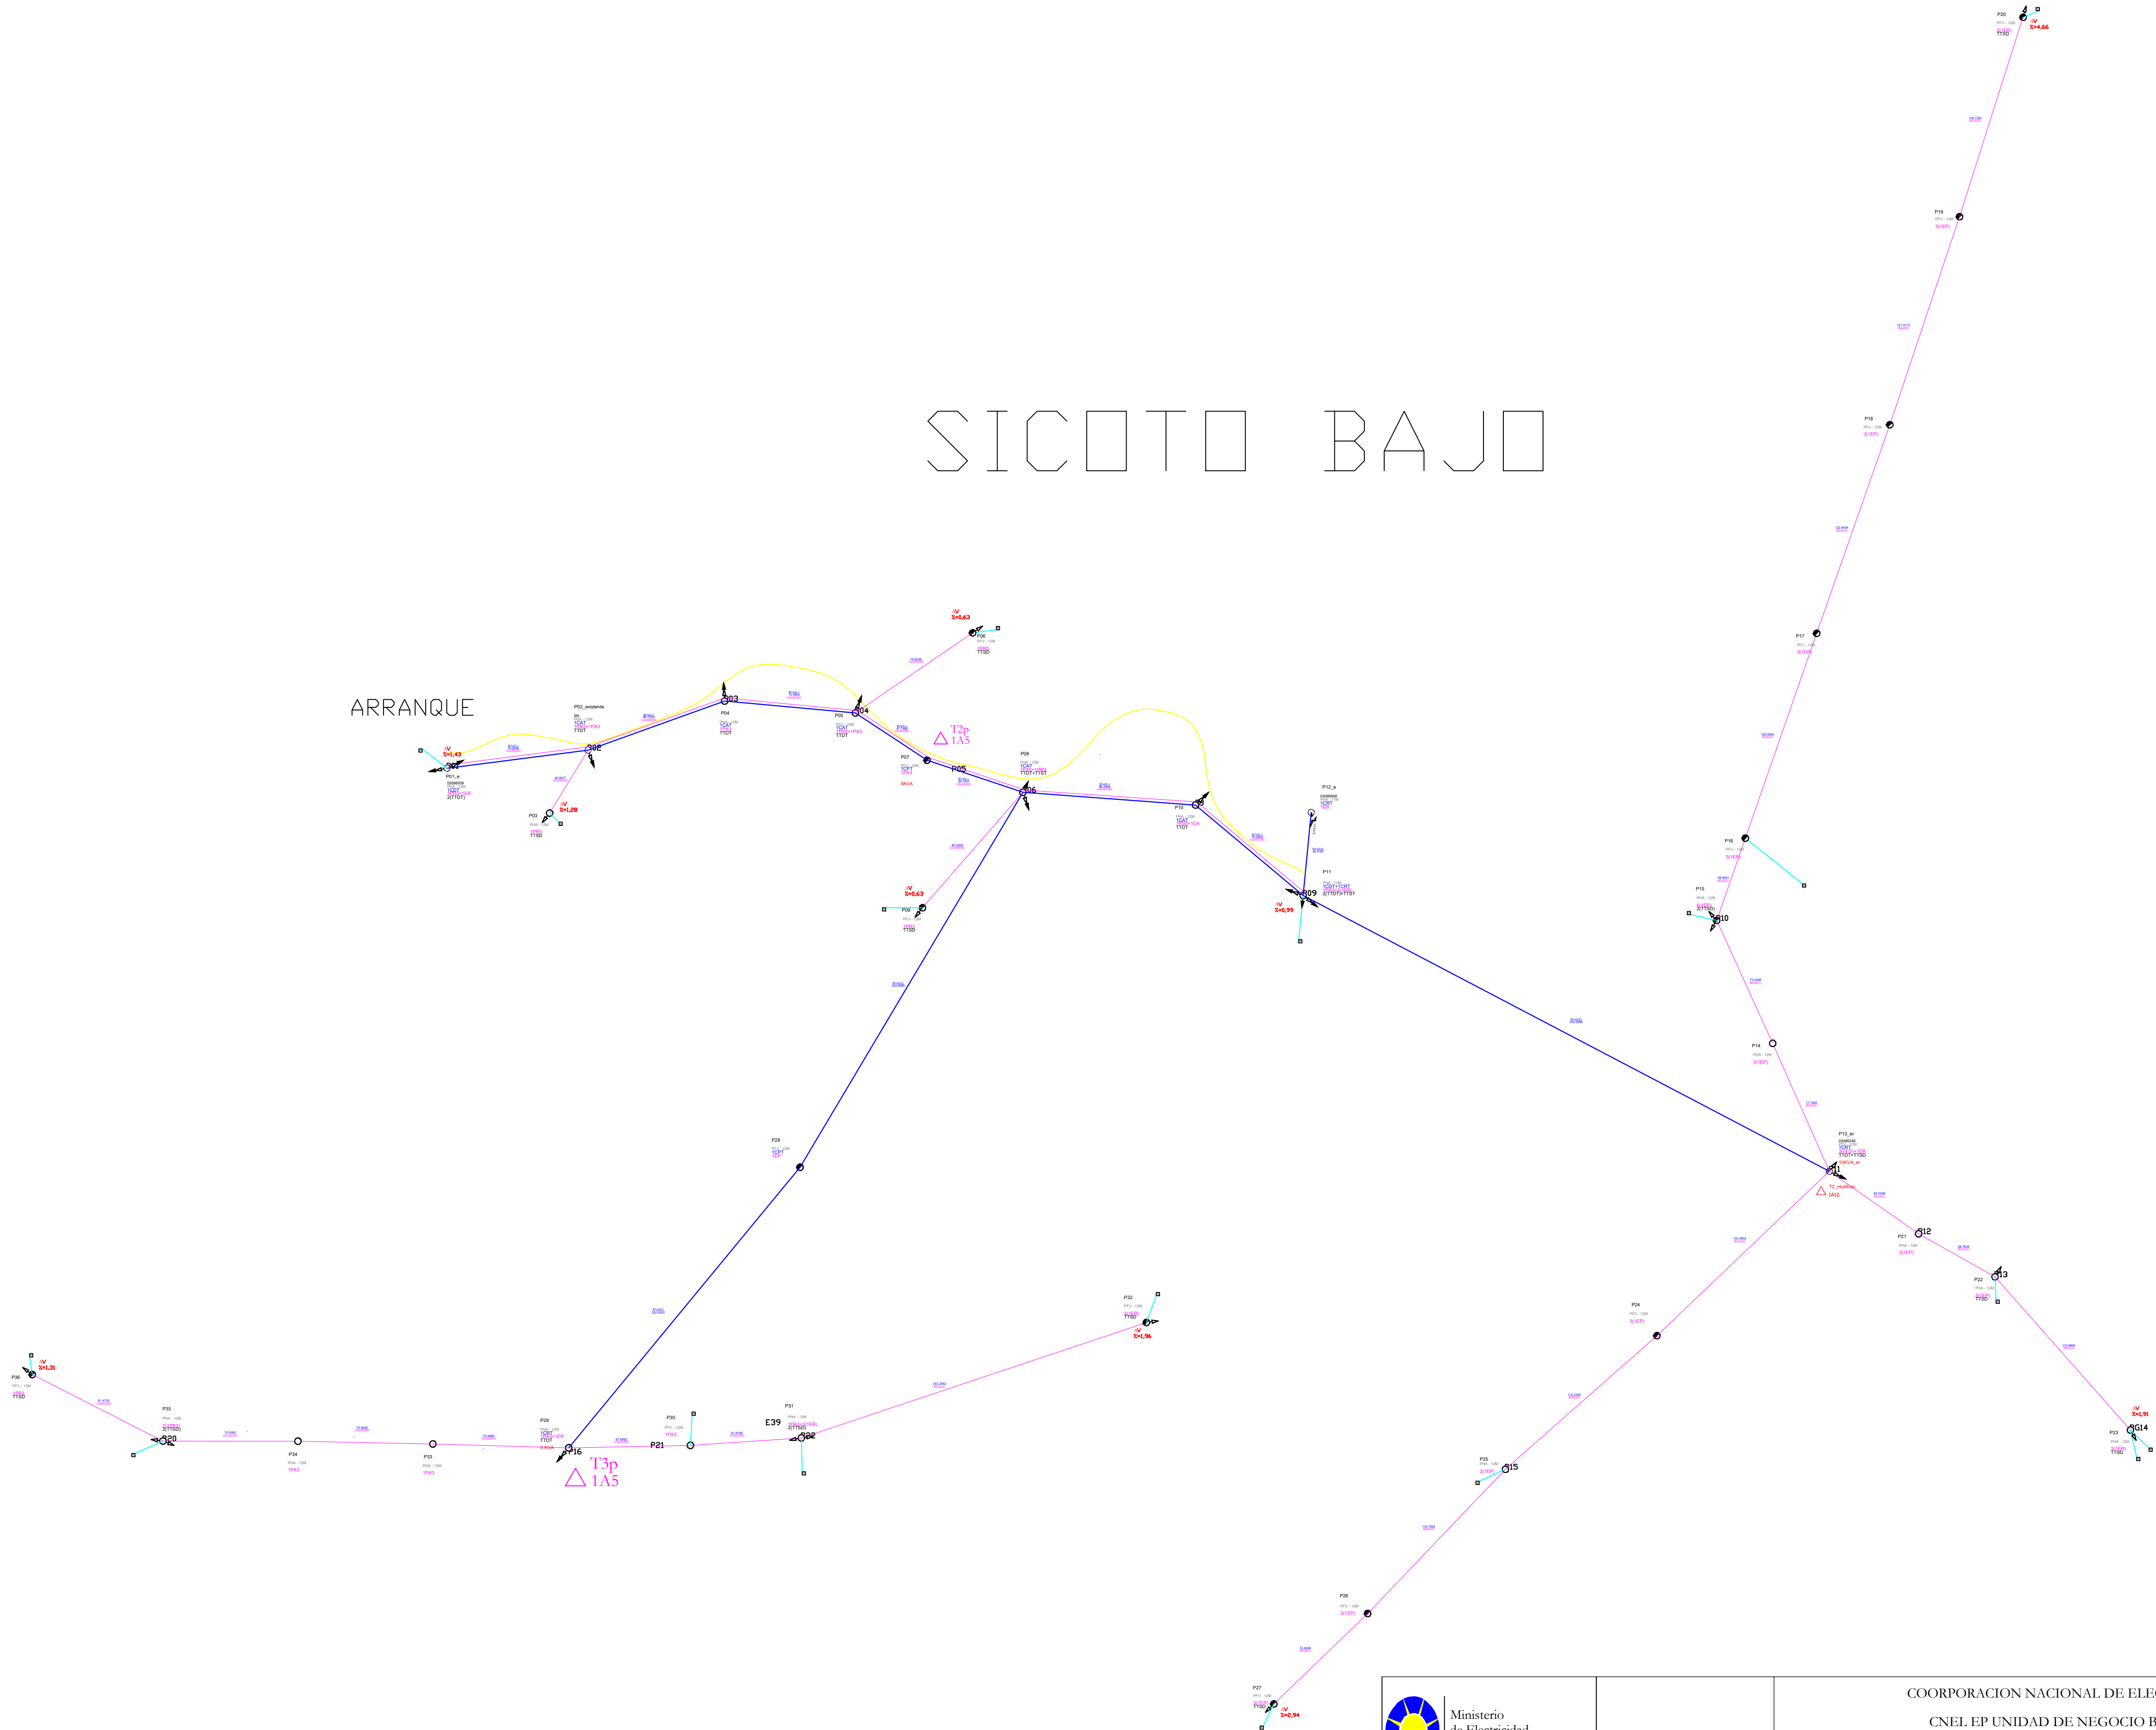



SICOTO BAJO

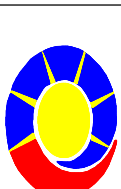

 <div>Ministerio de Electricidad y Energía Renovable</div>		COOPERACION NACIONAL DE ELECTRICIDAD CNEL EP UNIDAD DE NEGOCIO BOLIVAR			JULIO 2024		
		DEPARTAMENTO TECNICO			CANTON: GUARANDA	PARROQUIA: SAN PABLO	LOCALIDAD: GUAPO
 <div>COMUNICACION NACIONAL DE ELECTRICIDAD</div>	REVISO: <div>Ing. Luis Hurtado</div>	CONTIENE: NOMBRE DEL PROYECTO RECONFIGURACION DE REDES DE DISTRIBUCIÓN SECTOR SICOTO BAJO ESCALA: 1: 2.000					
	APROBO: <div>Ing. Edwin Lara</div>	FINANCIAMIENTO: BID	SUBESTACIÓN: SUBESTACION SICOTO	CIRCUITO # SICOTO SAN PABLO	LAMINA: 1/1		