



ESTERO
MAGRO

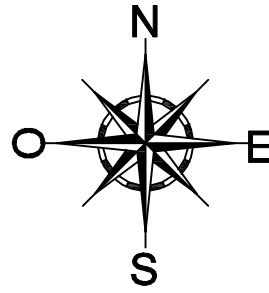

UBICACION:

CALLE : VÍA DAULE
 CANTON : NOBOL
 PARROQUIA : NARCISA DE JESUS

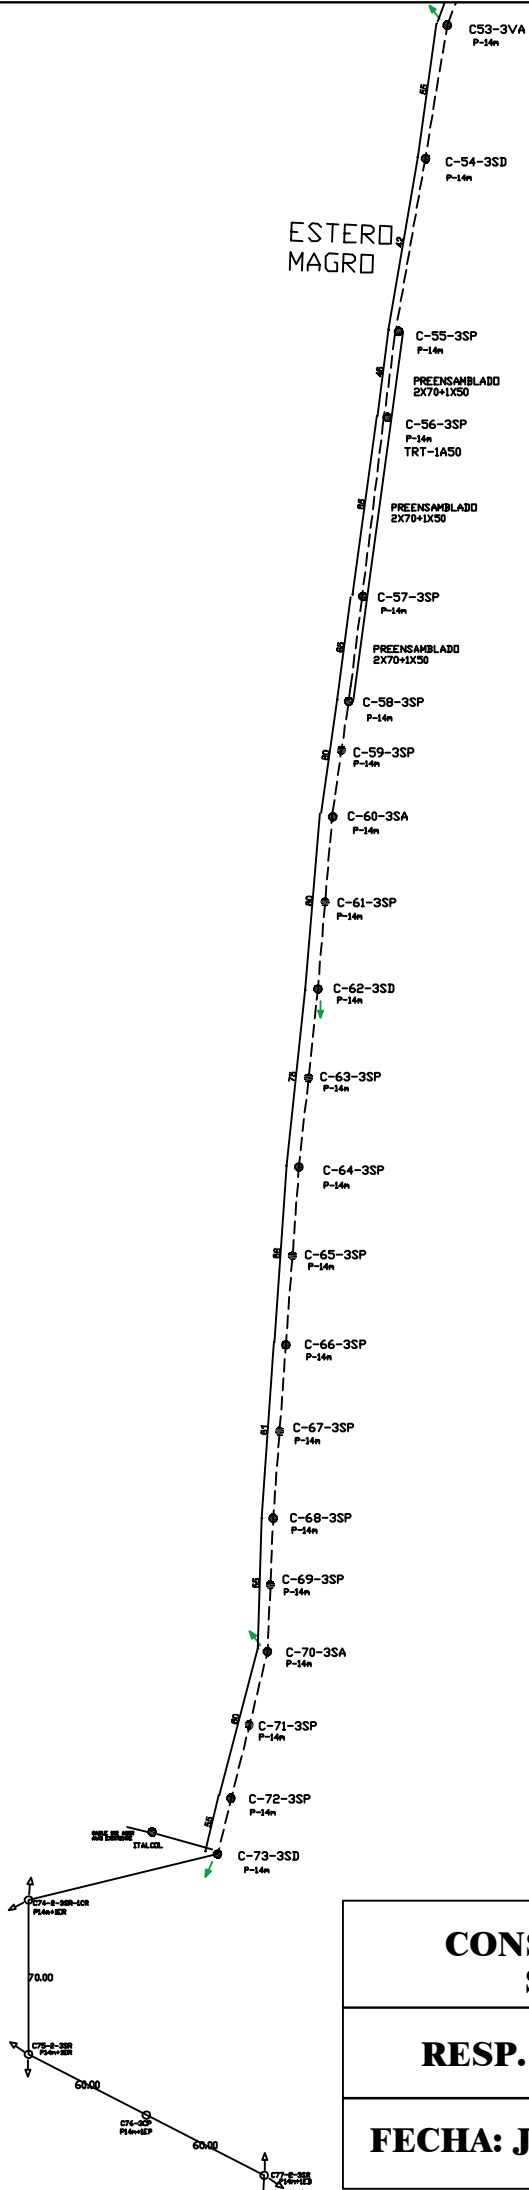

SIMBOLOGIA


**CONSTRUCCION DE ALIMENTADOR
S/E DAULE SUR - S/E MAGRO**

RESP. TECNICO: ING. KELVIN GARCÍA


LAMINA 3 / 7