


UBICACION:

CALLE : VÍA DAULE
 CANTON : NOBOL
 PARROQUIA : NARCISA DE JESUS

SIMBOLOGIA


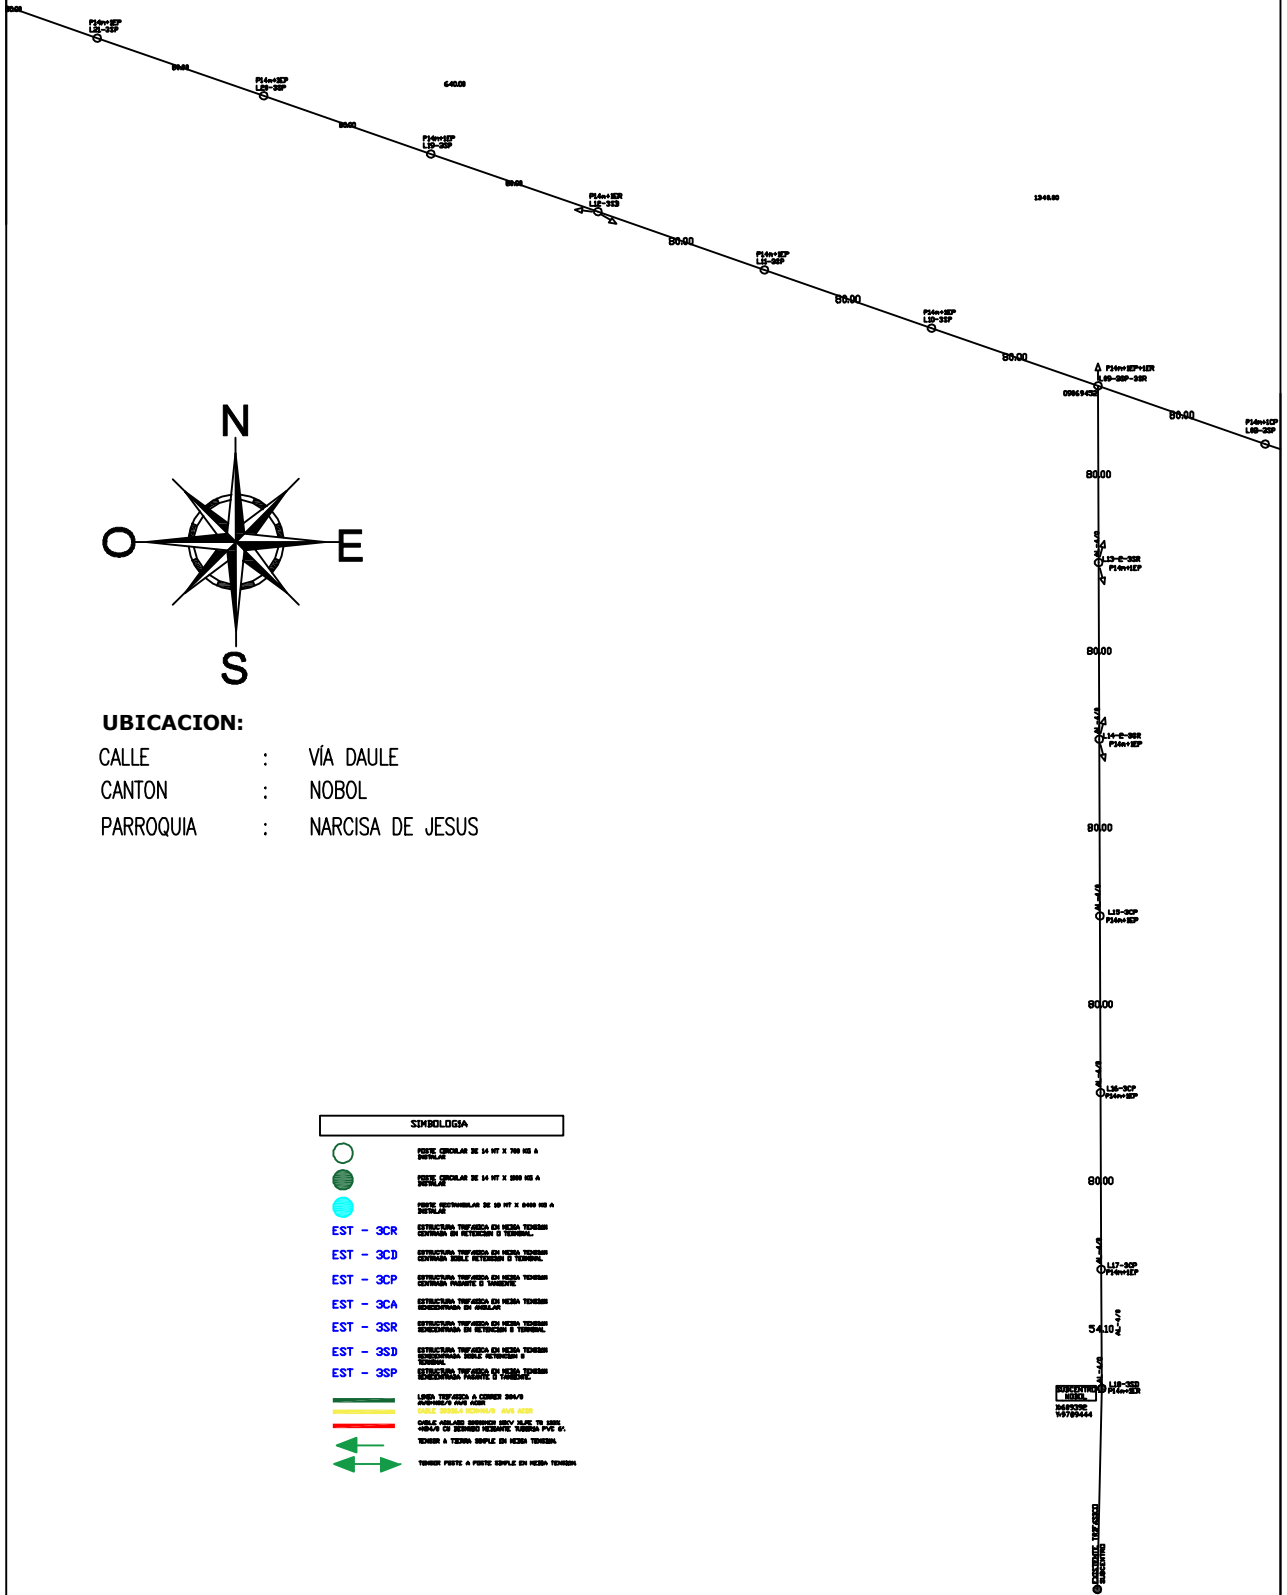

