


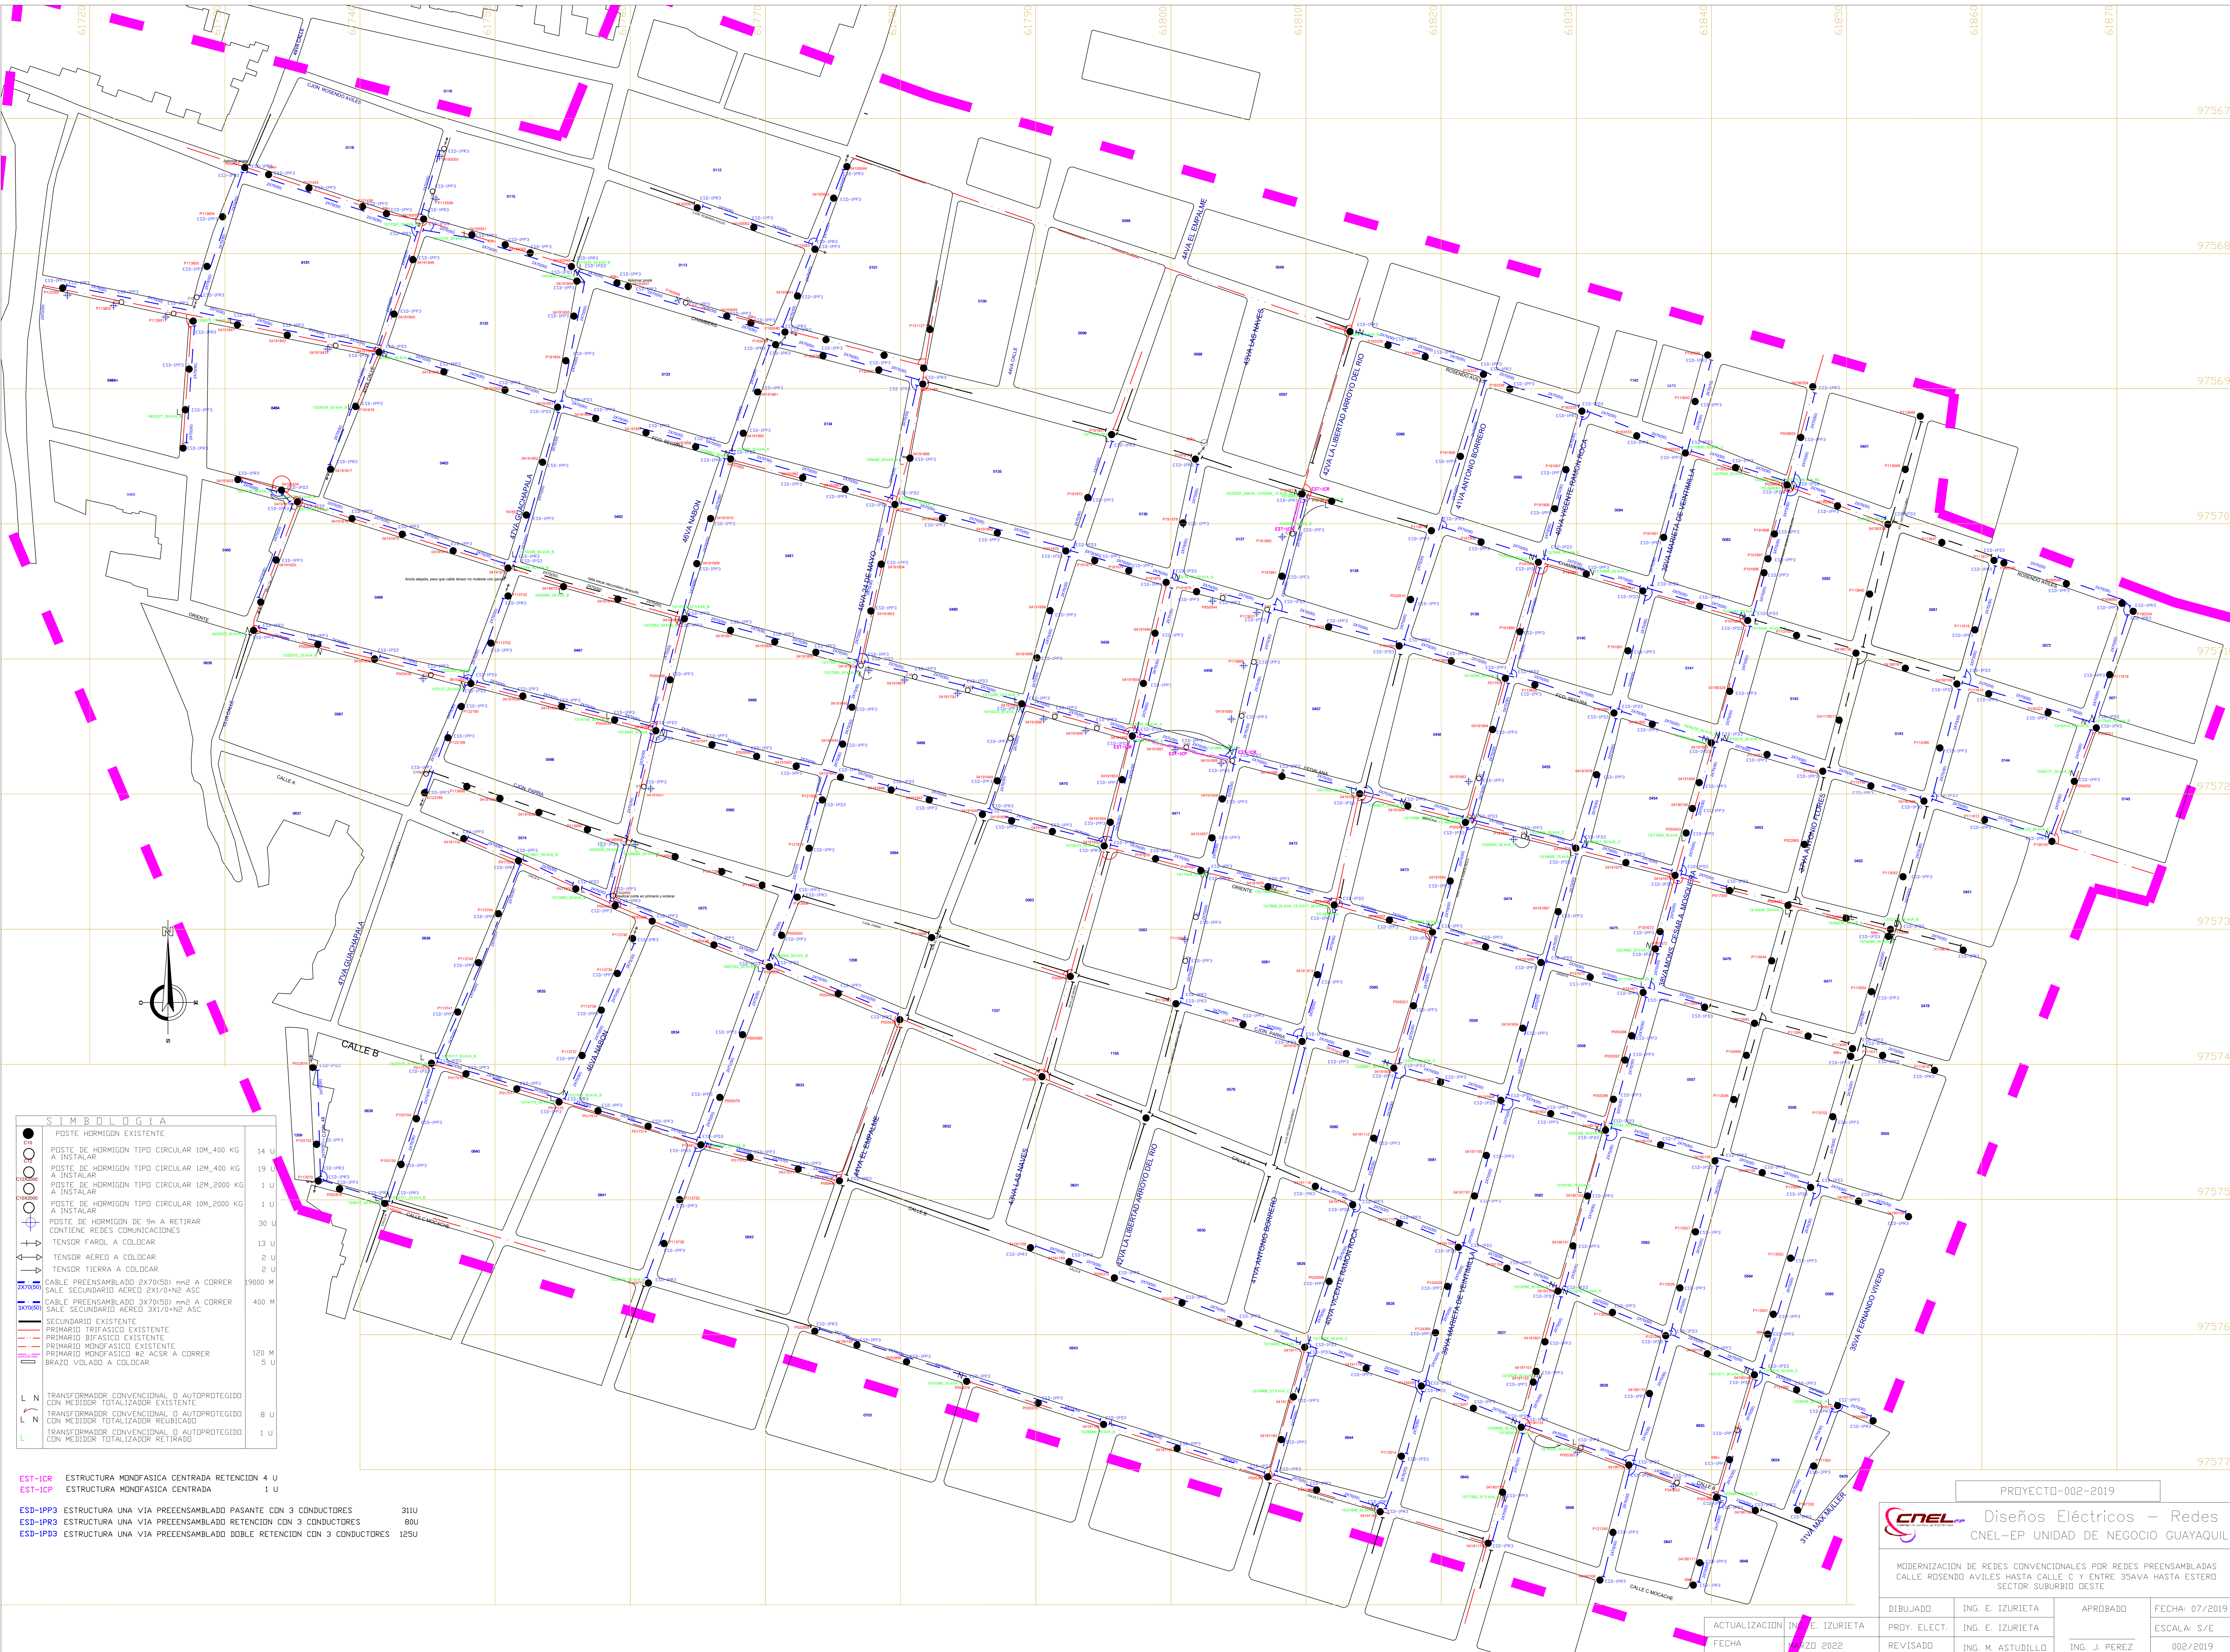

SIMBOLOGÍA	
	POSTE HORMIGÓN EXISTENTE
	POSTE DE HORMIGÓN TIPO CIRCULAR 10M_400 KG A INSTALAR 14 U
	POSTE DE HORMIGÓN TIPO CIRCULAR 12M_400 KG A INSTALAR 19 U
	POSTE DE HORMIGÓN TIPO CIRCULAR 12M_2000 KG A INSTALAR 1 U
	POSTE DE HORMIGÓN TIPO CIRCULAR 10M_2000 KG A INSTALAR 30 U
	POSTE DE HORMIGÓN DE 9M A RETIRAR CONTIENE REDES COMUNICACIONES
	TENSOR FARDOL A COLOCAR 13 U
	TENSOR AEREO A COLOCAR 2 U
	TENSOR TIERRA A COLOCAR 2 U
	CABLE PREENSAMBLADO 2X70(50) mm² A CORRER SALE SECUNDARIO AEREO 2X1/0+N2 ASC 19000 M
	CABLE PREENSAMBLADO 3X70(50) mm² A CORRER SALE SECUNDARIO AEREO 3X1/0+N2 ASC 400 M
	SECUNDARIO EXISTENTE
	PRIMARIO TRIFÁSICO EXISTENTE
	PRIMARIO BIFÁSICO EXISTENTE
	PRIMARIO MONOFÁSICO EXISTENTE
	PRIMARIO MONOFÁSICO #2 ACSR A CORRER 120 M
	BRAZO VOLADO A COLOCAR 5 U
	TRANSFORMADOR CONVENCIONAL O AUTOPROTEGIDO CON MEDIDOR TOTALIZADOR EXISTENTE
	TRANSFORMADOR CONVENCIONAL O AUTOPROTEGIDO CON MEDIDOR TOTALIZADOR RELOCADO 8 U
	TRANSFORMADOR CONVENCIONAL O AUTOPROTEGIDO CON MEDIDOR TOTALIZADOR RETIRADO 1 U

EST-ICR ESTRUCTURA MONOFÁSICA CENTRADA RETENCIÓN 4 U
EST-ICP ESTRUCTURA MONOFÁSICA CENTRADA 1 U

ESD-IPP3 ESTRUCTURA UNA VÍA PREENSAMBLADO PASANTE CON 3 CONDUCTORES 311U
ESD-IPR3 ESTRUCTURA UNA VÍA PREENSAMBLADO RETENCIÓN CON 3 CONDUCTORES 60U
ESD-IPD3 ESTRUCTURA UNA VÍA PREENSAMBLADO DOBLE RETENCIÓN CON 3 CONDUCTORES 125U

PROYECTO-002-2019

Diseños Eléctricos – Redes
CNEL-EP UNIDAD DE NEGOCIO GUAYAQUIL

MODERNIZACIÓN DE REDES CONVENCIONALES POR REDES PREENSAMBLADAS
CALLE ROSENDO AVILES HASTA CALLE C Y ENTRE 35AVA HASTA ESTERO
SECTOR SUBURBIO OESTE

DIBUJADO

ING. E. IZURIETA

APROBADO

ING. J. PEREZ

FECHA

MARZO 2022

REVISADO

ING. M. ASTUDILLO

FECHA

07/2019

ESCALA

S/E

002/2019